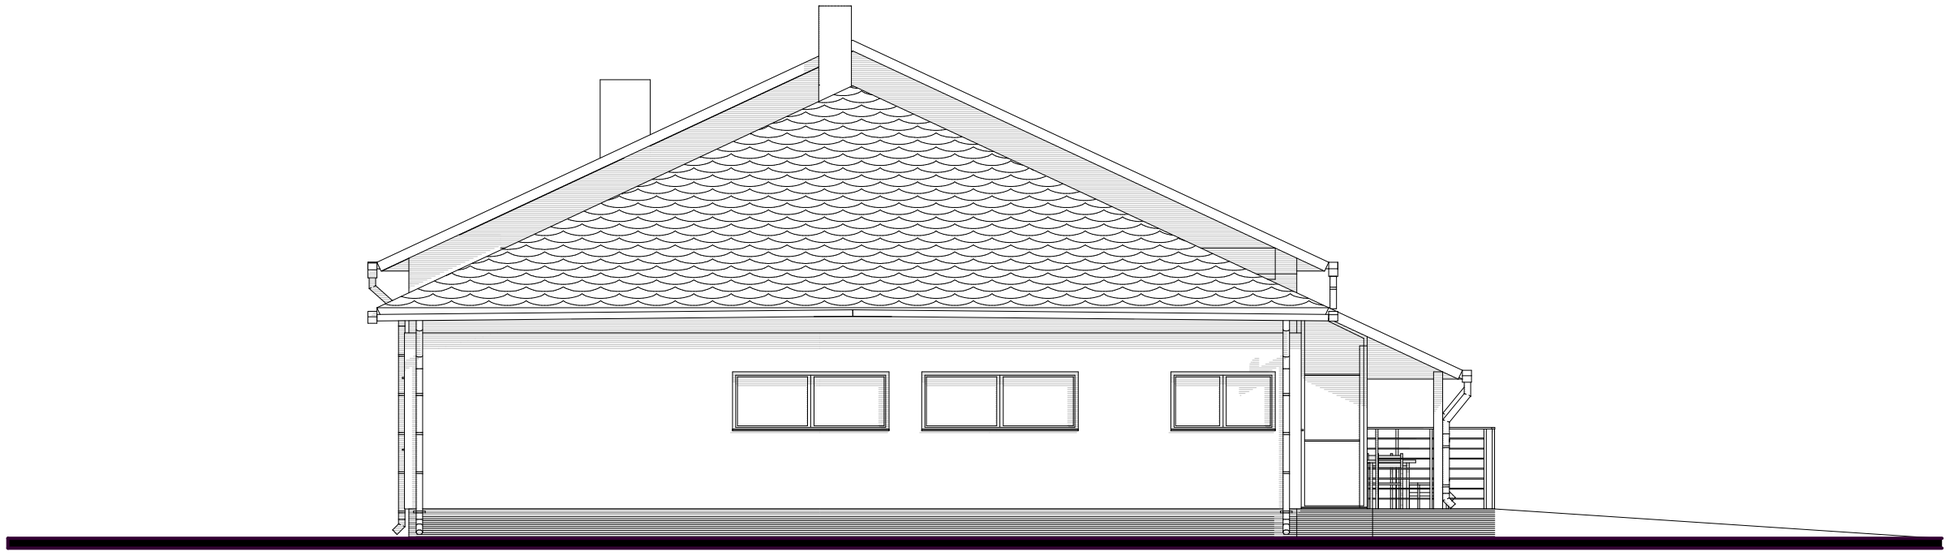


GENERALNY PROJEKTANT: mgr inż.arch. Anna Nowak s.c." Projektant", ul. Sienkiewicza 24/31 97-300 Piotrków Tryb.	Faza: PROJEKT BUDOWLANY
JEDNOSTKA PROJEKTOWANIA: projEKTANT arch.arch. katarasińska & nowak spółka cywilna	Branża: architektura
Projekt budynku usługowo-gospodarczego "Dom Ludowy",Raków, dz. 53/3, gm. Moszczenica	NR TOMU II.A. rys nr A.7 str. nr
Tytuł rysunku: ELEWACJA ZACHODNIA	skala 1:100

Autor: mgr inż.arch.Ewa Katarasińska, upr.UAN.IV.7342/53/91 w specj.arch. b/o,LOIA0100	data 28.08.2011	Podpis:
Autor: mgr inż.arch.Anna Nowak upr.GP.IV.7342/154/94 w specj.arch. b/o, LOIA0097	data 28.08.2011	Podpis:

PROJEKT STRZEŻONY PRAWEM AUTORSKIM.POWIELANIE I UDOSTĘPNIANIE OSOBOM TRZECIM BEZ ZGODY AUTORA ZABRONIONE