

Nawierzchnia dla ruchu kołowego 1:10

STAROSTWO POWIATOWE
97-300 Piotrków Trybunalski
Aleje 3-go Maja 33

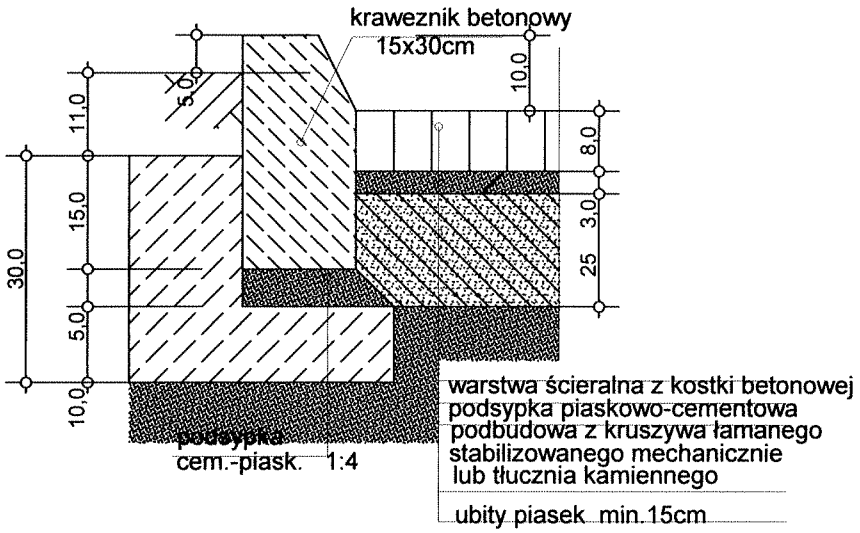

Nawierzchnia piesza 1:10

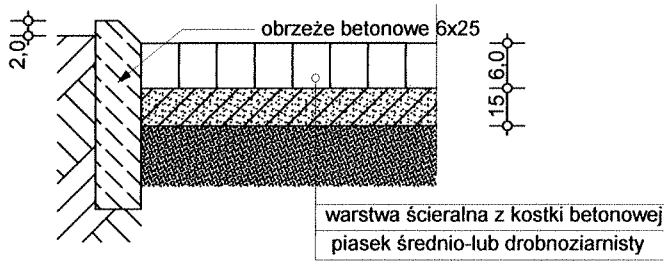

GENERALNY PROJEKTANT: mgr inż.arch. Ewa Katarasińska s.c." Projektant", ul. Sienkiewicza 24/31 97-300 Piotrków Tryb.	Faza: PROJEKT BUDOWLANY
JEDNOSTKA PROJEKTOWANIA: projEKTANT arch.arch. katarasińska & nowak spółka cywilna	Branża: architektura
BUDYNEK USŁUGOWO - GOSPODARCZY **Dom Ludowy w Rakowie, dz.53/3, gm.Moszczenica**	NR TOMU I.A. rys.nr U2 str. nr 15
Tytuł rysunku: **Konstrukcje nawierzchni**	skala 1:10
Autor: mgr inż.Andrzej Wierzbowski, upr.LOD/00124/PWOK/03	data 28.08.2011 Podpis:

PROJEKT STRZEŻONY PRAWEM AUTORSKIM.POWIELANIE I UDOSTĘPNIANIE OSOBOM TRZECIM BEZ ZGODY AUTORA ZABRONIONE