
STAROSTWO POWIATOWE
97-300 Piotrków Trybunalski
Aleje 3-go Maja 33

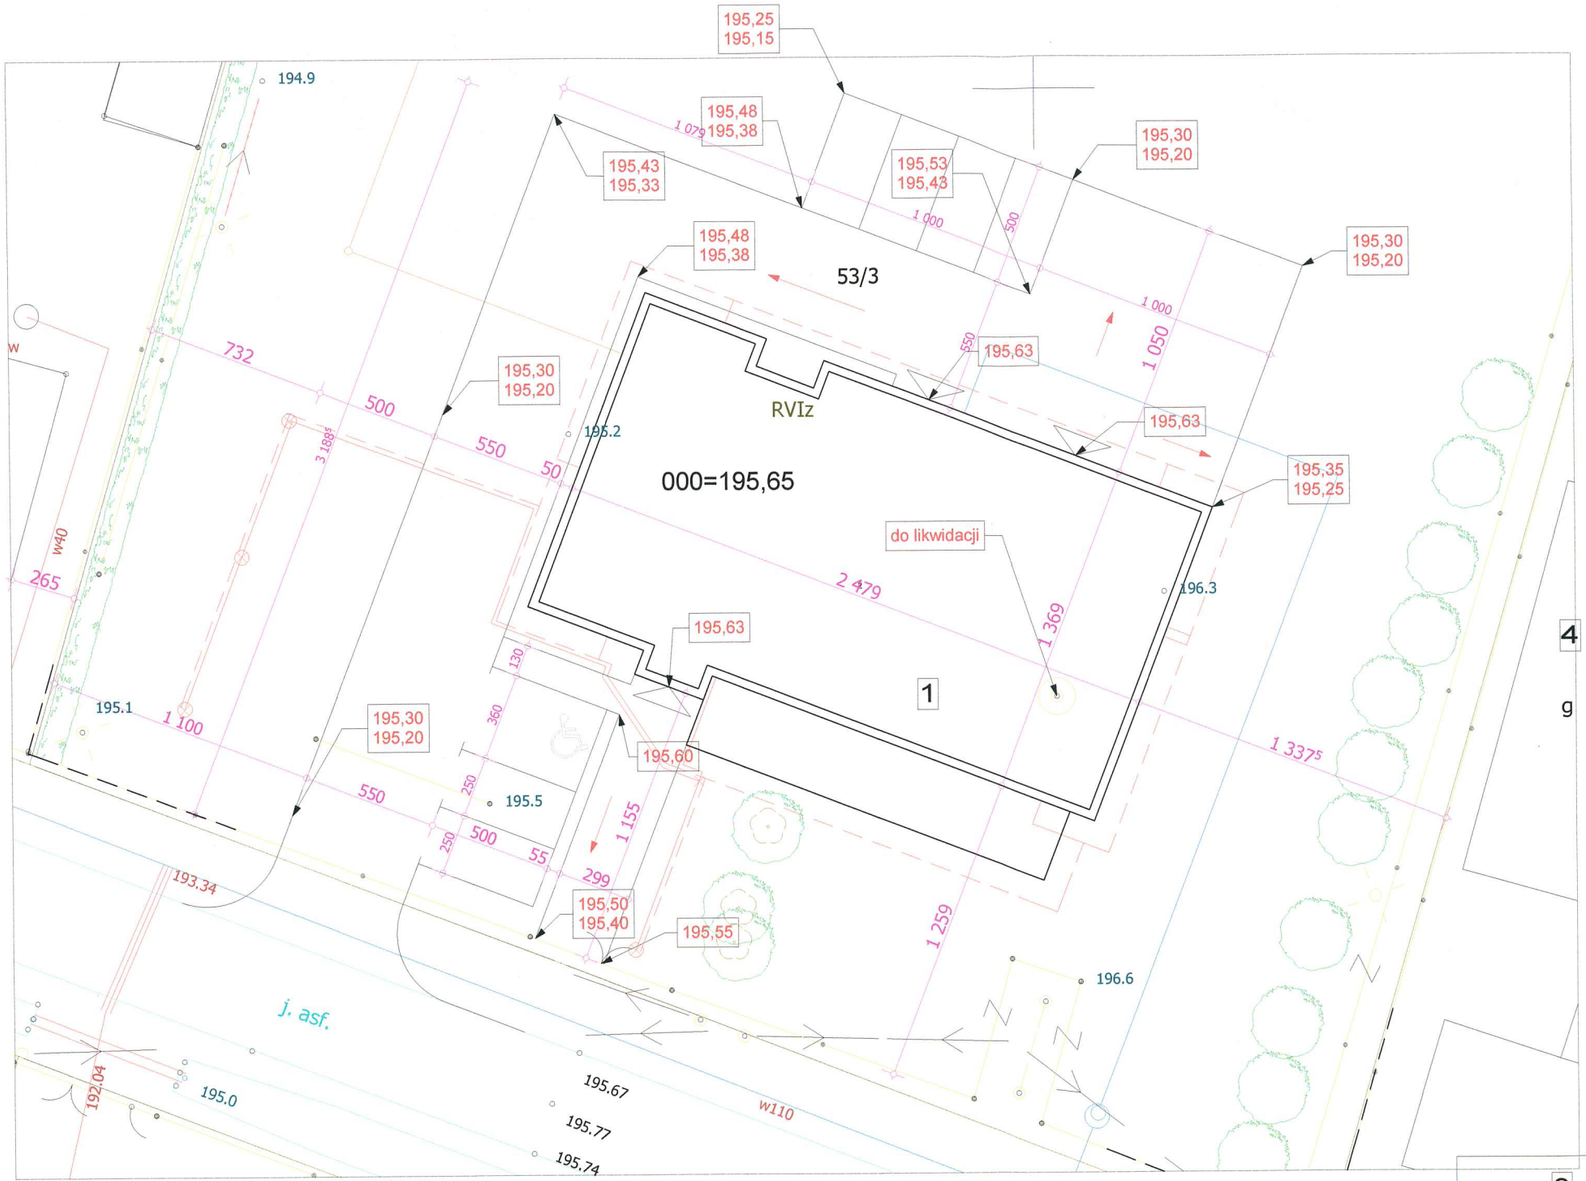

Inwestor: Gmina Moszczenica, ul. Kosowska 1, 97-350 Moszczenica

GENERALNY PROJEKTANT:
mgr.inż.arch. Ewa Katarasińska
s.c." Projektant", ul. Sienkiewicza 24/31
97-300 Piotrków Tryb.

Faza: PROJEKT BUDOWLANY

JEDNOSTKA PROJEKTOWANIA:
projektant
arch.arch. katarasińska & nowak spółka cywilna

Branża: urbanistyka

NR TOMU I

Projekt Domu Ludowego w Kol. Raków, gm.Moszczenica, dz.53/3

rys nr U3

str.nr

Tytuł rysunku: **Projekt ukształtowania terenu**

skala 1:250

Architektura: mgr inż.arch.Ewa Katarasińska, upr.UAN.IV.7342/53/91 w specj.arch. b/o,LOIA0100	data 28.08.2011	Podpis:
Sprawdzenie:mgr inż.arch.Anna Nowak, upr.GP.IV.7342/154/94 w specj.arch.b/o,LOIA 0097	data 28.08.2011	Podpis:
Asystent: mgr inż.arch.Danuta Katarasińska	data 28.08.2011	Podpis: