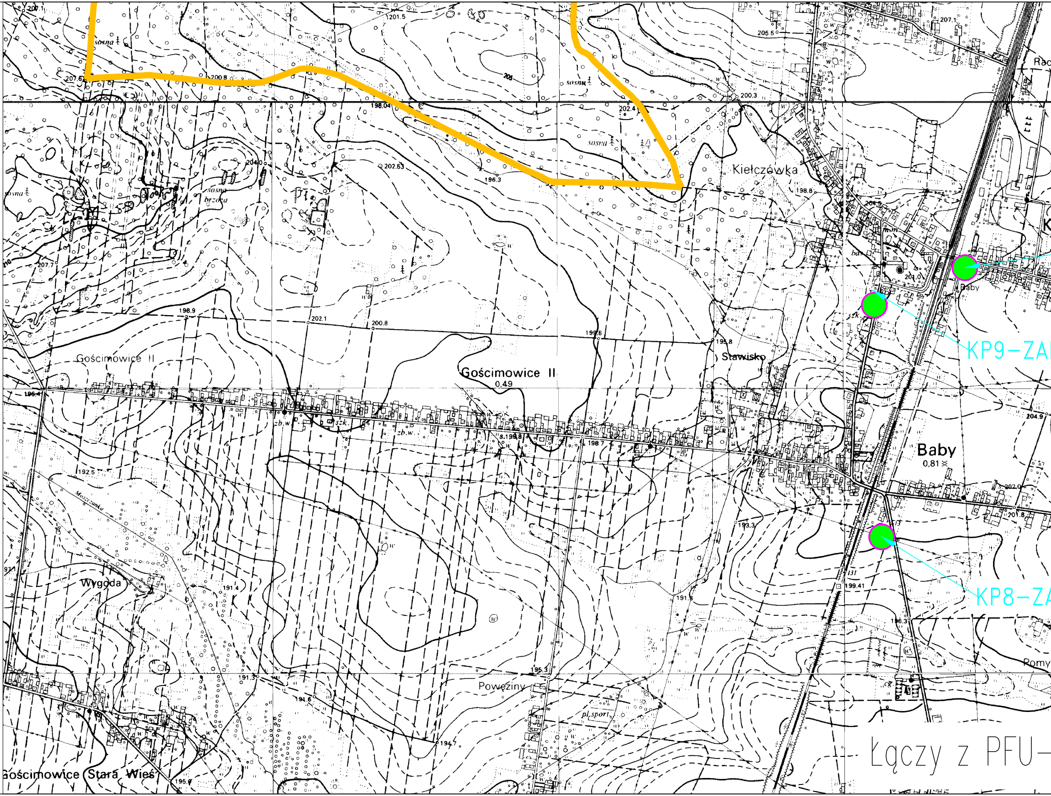
Kiełczówka
Gościmowice II
Gościmowice II
0,49
Stawisko
Baby
Baby
0,81
KP9-ZA
KP8-ZA
Wygoda
Moszczanka
Poweziny
pl.sport
Gościmowice Stara Wieś
Pomy
sosna
sosna
sosna
brzoza
szk.
zb.w.
207.1
201.5
205.5
207.1
207.6
200.8
205
200.3
198.04
202.4
204.0
202.63
196.3
198.8
204.5
207.7
201.0
198.9
202.1
200.8
199.8
195.8
196.4
199.8
198.7
204.9
192.5
202.0
201.8
193.3
191.4
199.41
191.8
196.3
191.3
191.6
195.3
194.7
195.6
Łączy z PFU-

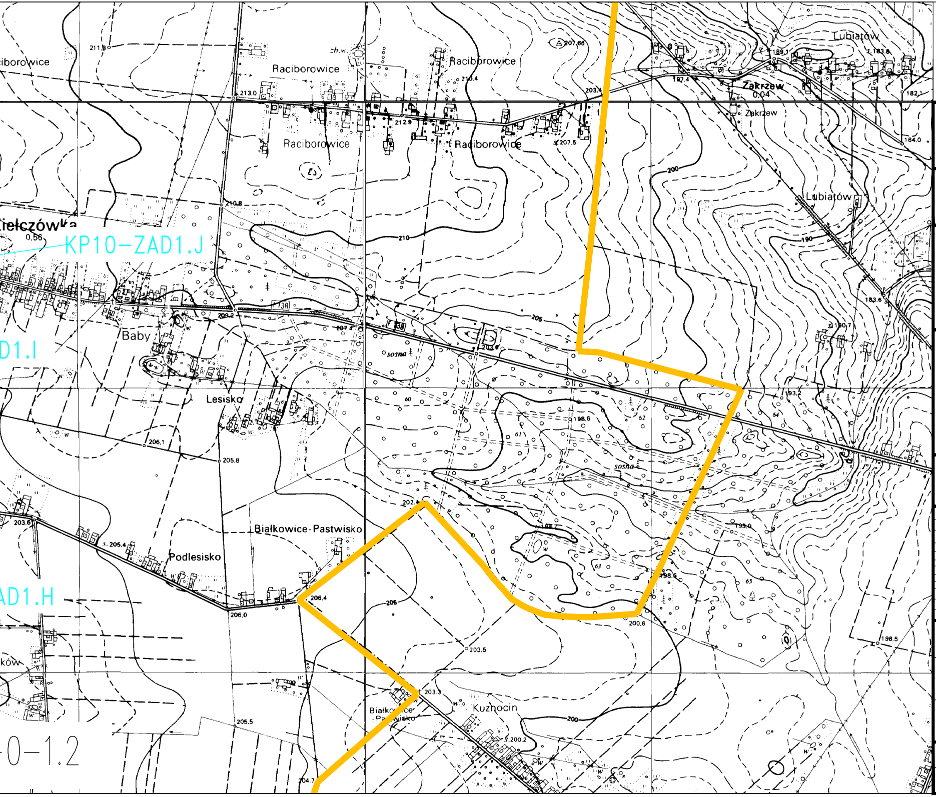
Raciborowice
Raciborowice
Raciborowice
Raciborowice
Raciborowice
Lubiatów
Lubiatów
Zakrzew
Zakrzew
Kiełczówka
KP10-ZAD1.J
D1.I
Baby
Lesisko
Białkowice-Pastwisko
Podlesisko
AD1.H
Białkowice Pastwisko
Kuźnocin
0-1.2
sosna
sosna
200
205
206
210
190
211.8
213.0
212.9
210.4
207.66
207.5
203.4
210.8
209.2
207.4
203.6
198.6
193.2
195.0
198.5
200.6
206.1
205.8
205.4
206.0
206.4
203.5
203.3
205.5
204.7
200.2
189.1
183.6
197.4
182.1
184.0
183.6
180.7
198.5

LEGENDA

● Studnie pomiarowe zadanie z d

▬ Granice administracyjne Gminy

NAZWA ZADANIA

PROGRAM FUNKCJONALNO-UŻYT
PN:"GOSPODARKA WODNO-ŚCIEKOWA W

TYTUŁ PROJEKTU

Rozbudowa stacji uzdatniania wody w Moszczenicy,
budowa studni pomiarowych na sieci wod

INWESTOR

Gmina Moszcze

ul. Kosowska 1
97-310 Moszczenica

GENERALNY PROJEKTANT

P.P.W. BIOPROJE

Aleja Ar
97-300

JEDNOSTKA PROJEKTOWA

P.P.W. BIOPROJEKT
Aleja Armii Krajowej 22b/9
97-300 Piotrków Trybunalski

IMIĘ I NAZWISKO	NR UPRAWNIEŃ
PROJEKTANT:	
GRZEGORZ JAŚKI	LOD/1653/PWOS/11 LOD/2174/ZHOK/13
SPRAWDZAJĄCY:	

FAZA

PROGRAM FUNKCJONAL

BRANŻA

TECHNO

TYTUŁ RYSUNKU

LOKALIZACJA STUDNI

SKALA	NR RYSUNKU
1:10 000	PFU
DATA	
2020.02	

lofinsowaniem RPO ZAD 1A – 1J

Moszczenica

KOWY DLA INWESTYCJI
AGLOMERACJI MOSZCZENICA"

CZĘŚĆ
3

, wraz z infrastrukturą towarzyszącą i
ociągowych w aglomeracji

ZAŁĄCZNIK
3.1

nica

a

KT Sp. z o.o.

mii Krajowej 22b/9
Piotrków Tryb.

ADRES DO KORESPONDENCJI:

97-300 Piotrków Tryb.
ul. Armii Krajowej 22b/9
(044) 737-09-10
biuro@bioprojekt.pl

T Sp. z o.o.

NR KONTRAKTU: –
DATA: _
NR RYSUNKU: _________

BRANŻA	PODPIS:
SANITARNA/TECHNOLOGIA	
KONSTRUKCYJNA	

LNO UŻYTKOWY

OZNACZENIE FAZY
PFU

LOGIA

OZNACZENIE BRANŻY OGÓLNE
TE

POMIAROWYCH

OZNACZENIE RYSUNKU SZCZEGÓŁOWE
ZG

J-O-1.1

REWIZJA
00

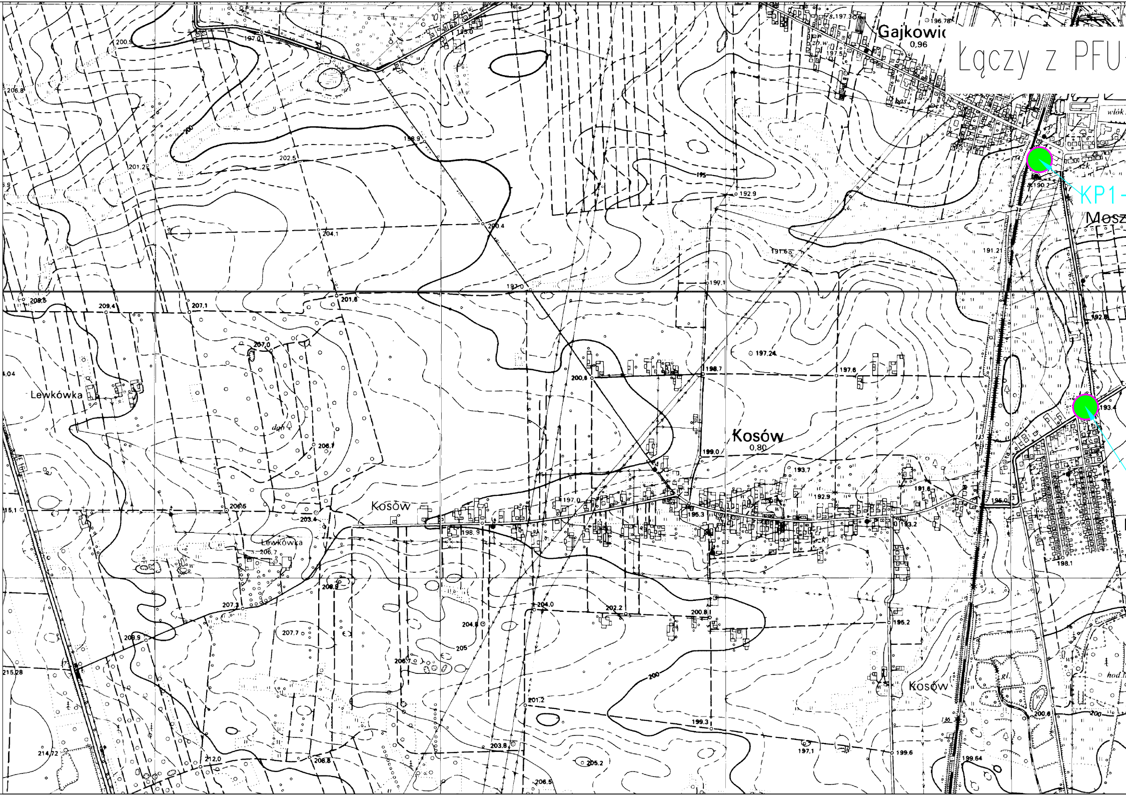
Łączy z PFU
Gajkowic
0,96
KP1-
Mosz
Kosów
0,80
Lewkówka
Kosów
Lewkówka
Kosów
200
205
195
200.9
197.0
195.0
206.8
198.9
202.5
201.2
204.1
200.4
192.9
191.6
191.21
197.0
197.1
201.6
208.5
209.4
207.1
207.0
200.6
198.7
197.24
197.6
193.4
206.7
199.0
193.7
192.9
191.6
195.0
193.2
195.3
197.0
198.9
203.4
206.5
206.7
215.1
208.9
207.3
207.7
204.6
204.0
202.2
200.8
195.2
198.1
209.9
206.7
215.28
201.2
199.3
203.8
197.1
199.6
199.64
200.6
214.72
212.0
208.8
205.2
206.5

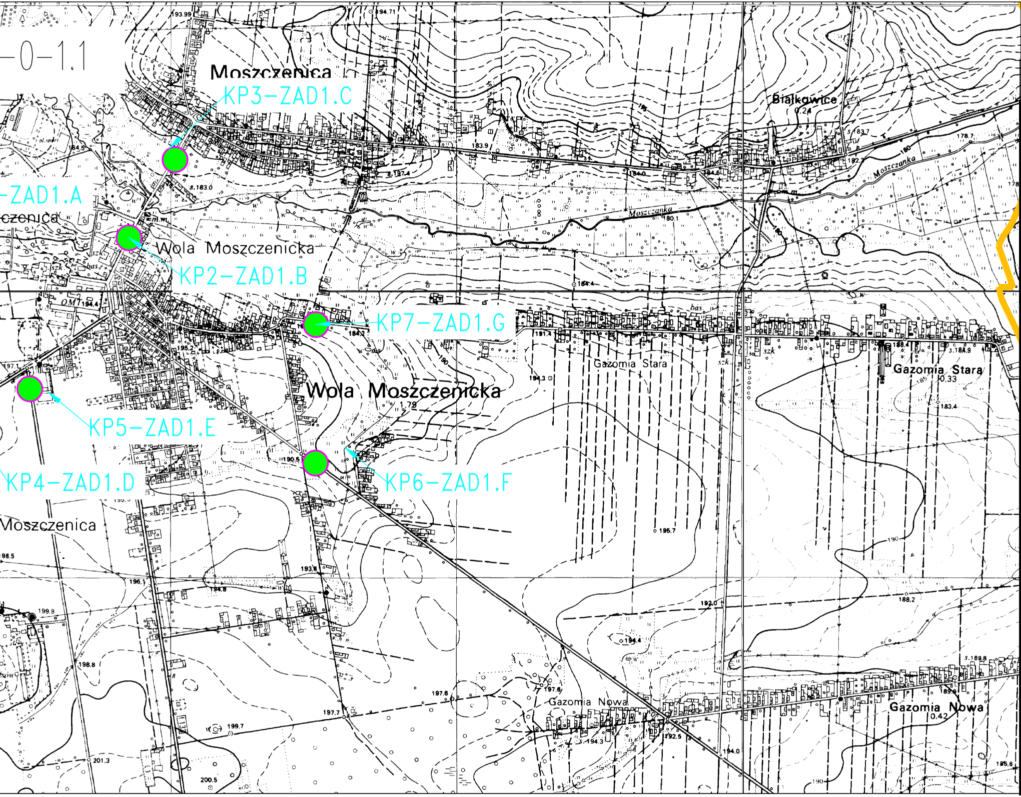
-0-1.1
Moszczenica
KP3-ZAD1.C
-ZAD1.A
czenica
Wola Moszczenicka
KP2-ZAD1.B
KP7-ZAD1.G
Wola Moszczenicka
KP5-ZAD1.E
KP6-ZAD1.F
KP4-ZAD1.D
Moszczenica
Białkowice
Moszczanka
Moszczanka
Gazomia Stara
Gazomia Stara
Gazomia Nowa
Gazomia Nowa
183.9
184.4
190.5
195.7
192.0
194.4
197.7
199.7
201.3
200.5
188.2
185.6

LEGENDA

● **Studnie pomiarowe zadanie z dofinsowaniem RPO ZAD 1A – 1J**

▪▪▪▪▪▪ **Granice administracyjne Gminy Moszczenica**

NAZWA ZADANIA

PROGRAM FUNKCJONALNO-UŻYTKOWY DLA INWESTYCJI
PN:"GOSPODARKA WODNO-ŚCIEKOWA W AGLOMERACJI MOSZCZENICA"

CZĘŚĆ
3

TYTUŁ PROJEKTU

Rozbudowa stacji uzdatniania wody w Moszczenicy, wraz z infrastrukturą towarzyszącą i budowa studni pomiarowych na sieci wodociągowych w aglomeracji

ZAŁĄCZNIK
3.1

INWESTOR

Gmina Moszczenica

ul. Kosowska 1
97-310 Moszczenica

GENERALNY PROJEKTANT

P.P.W. BIOPROJEKT Sp. z o.o.

BIO PROJEKT

Aleja Armii Krajowej 22b/9
97-300 Piotrków Tryb.

ADRES DO KORESPONDENCJI:

97-300 Piotrków Tryb,
ul. Armii Krajowej 22b/9
(044) 737-09-10
biuro@bioprojekt.pl

JEDNOSTKA PROJEKTOWA

BIO PROJEKT

P.P.W. BIOPROJEKT Sp. z o.o.
Aleja Armii Krajowej 22b/9
97-300 Piotrków Trybunalski

NR KONTRAKTU: –
DATA: _
NR RYSUNKU: _________

IMIĘ I NAZWISKO	NR UPRAWNIEŃ	BRANŻA	PODPIS:
PROJEKTANT:			
GRZEGORZ JAŚKI	LOD/1653/PWOS/11	SANITARNA/TECHNOLOGIA	
	LOD/2174/ZHOK/13	KONSTRUKCYJNA	
SPRAWDZAJĄCY:			

PROGRAM FUNKCJONALNO UŻYTKOWY

OZNACZENIE FAZY
PFU

BRANŻA
TECHNOLOGIA

OZNACZENIE BRANŻY OGÓLNE
TE

TYTUŁ RYSUNKU
LOKALIZACJA STUDNI POMIAROWYCH

OZNACZENIE RYSUNKU SZCZEGÓŁOWE
ZG

SKALA
1:10 000

2020.02

NR RYSUNKU
PFU-O-1.2

REWIZJA
00