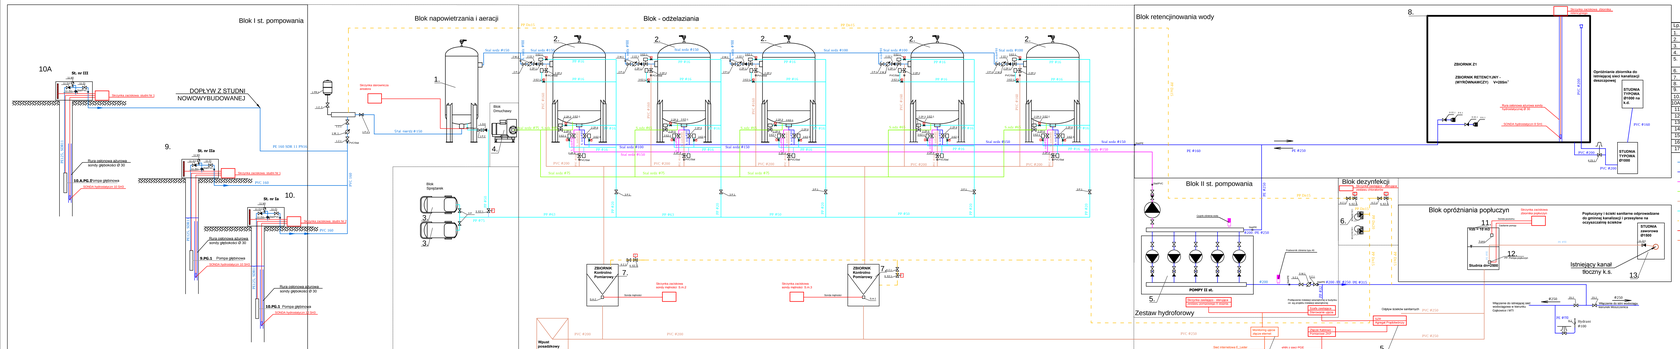


Lp.	Element	Jed. m.	Ilość
1.	Zestaw aeracji: aerator Ø 800 mm inżektorowo kaskadowy	kpl.	1
2.	Zestaw filtracyjny Ø1600 mm z osprzętem	kpl.	4
3.	Zestaw sprężarki Q=25m³/h Δp=1,0MPa P=4 kW	kpl.	1
4.	Zestaw dmuchawy Q=18[m³/h P=5,5 kW	kpl.	1
5.	Zestaw hydroforowy Q=200m³/h H=40 m s.w. P= 55 kW z pompą płucącą Q=120 m³/h H=17 m s.w. P= 15 kW	kpl.	1
6.	Zestaw chlorator. - CS3 P=0,34 kW	kpl.	2
7.	Zbiornik reagentowy z osprzętem	kpl.	2
8.	Zbiornik retencyjny z osprzętem - 350 m3	kpl.	1
9.	Studnia IIa z pompą głębinową Q=90m³/h H=50m P=15,5 kW	kpl.	1
10.	Studnia Ia z pompą głębinową Q=60m³/h H=50m P=10,5 kW	kpl.	1
10A	Studnia III z pompą głębinową Q=90m³/h H=50m P=15,5 kW	kpl.	1
11.	Pompownia ścieków i popłuczyn	kpl.	1
12.	Pompa zatapialna Q=15m³/h H=15m P=2,0 kW	kpl.	2
13.	Studnia z klapami zwrotnymi na włączeniu do kanału tłocznego	kpl.	1
14.	Samoczynne załączanie rezerwy – agregat prądotwórczy 80kW	kpl.	1
15.	Monitoring SUW - inwentaryzacja (wiz/ wodoc. GIS	kpl.	1
16.	Rurociągi technologiczne i sanitarne	kpl.	1
17.	Instalacje eNN i instalacje automatyki - internet-ei-Leader	kpl.	1

Inw.	Uwagi, zmiany	Data	
Temat projektowy:	PROGRAM FUNKCJONALNO-UŻYTKOWY DLA INWESTYCJI PN "UZDATNIANIA WODNO-ŚCIEKOWA W AGLOMERACJI MOSZCZENICA"		Nr arkusza: 3
Obiekt, lokalizacja:	Rozbudowa Stacji Uzdatniania Wody w Moszczenicy , wraz z infrastrukturą towarzyszącą inwentaryzacja przy pomocy sprzęgnionemu GIS (wiz/wodociągowe		Ilość arkuszy: 1
Inwestor:	Gmina Moszczenica ul. Kosowska 1 97-310 Moszczenica		
Projektant, wykonawca:	P.P.W. BIOPROJEKT Sp. z o.o. AL. KRAŃCOWA 2 (II) 97-320 PIOTRKÓW TRYBUNALSKI		Nr w rejestrze Izby Projektowania Sanitarnego: nr uprawnień:
			nr upraw.:
			arch. upraw.
Projektował:	MGR INŻ. GRZEGORZ JUDA	Sprawdził:	UŁ/WŁ/PIOTR TRYBUNALSKI
Uzgodnił:			
Temat:	PROGRAM FUNKCJONALNO-UŻYTKOWY		PFU
Branża:	TECHNOLOGIA		Kod branży: TE
Przedmiot:	SCHEMAT TECHNOLOGICZNY		Kod przedmiotu: TE
Data: 2020.02	Nr arkusza: PFU-TE-1.2		Skala: 1