
Schemat technologiczny stacji podnoszenia ciśnienia wody

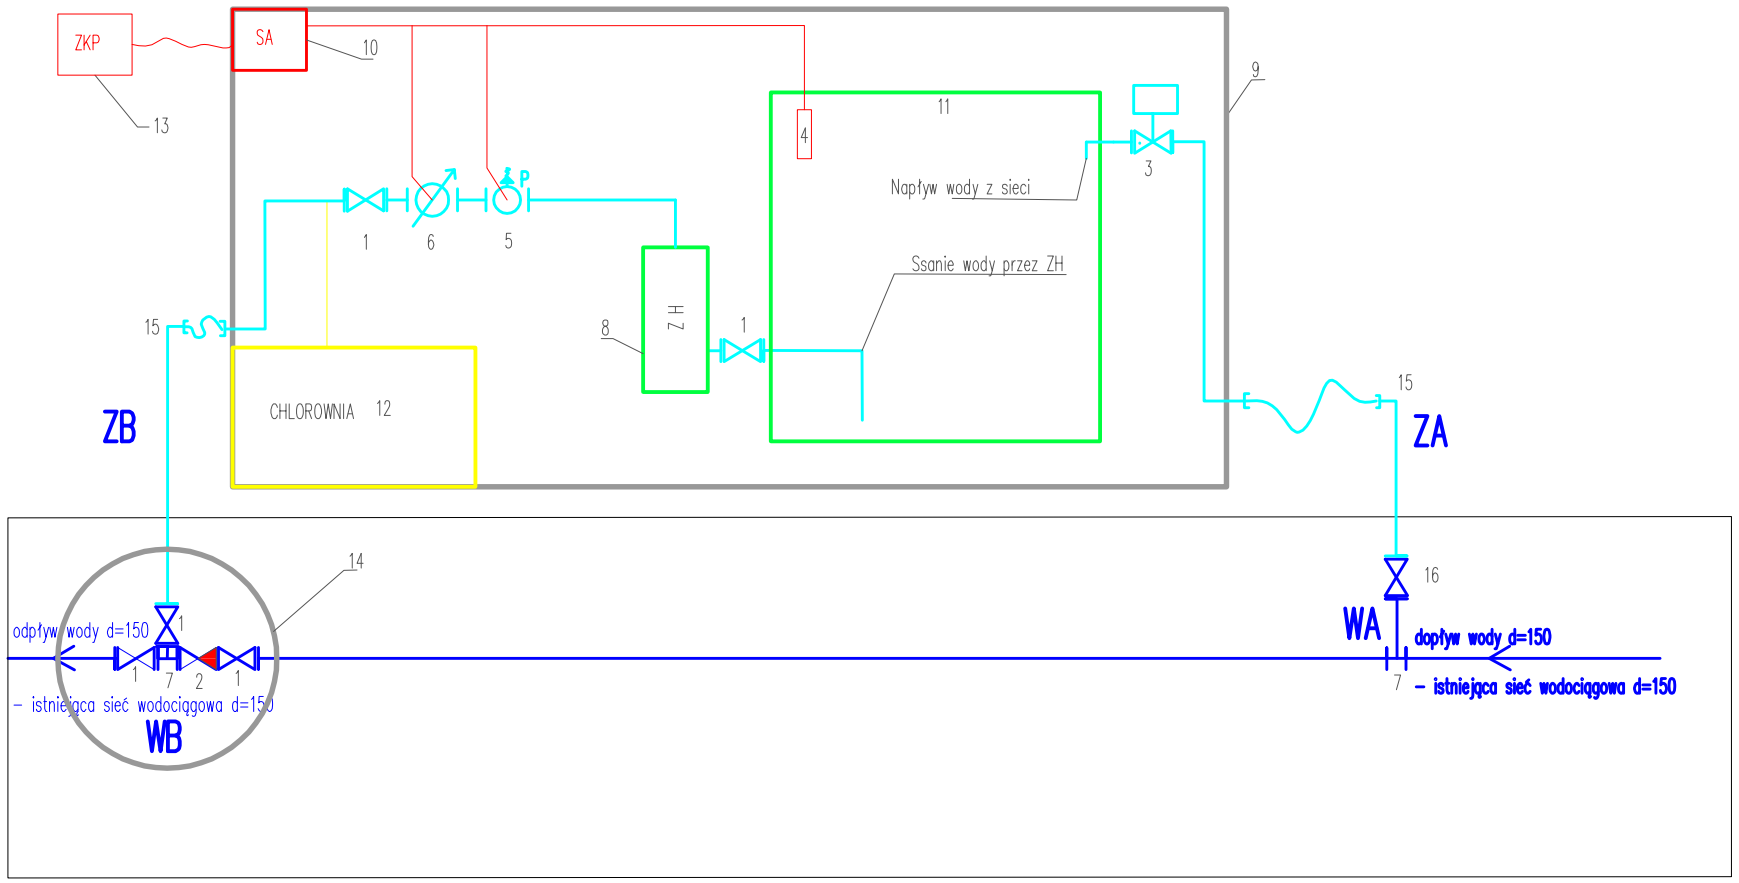

Legenda

Elementy kontenera SPC– część przewoźna

1 – Zasuwa d=150
2 – Zawór zwrotny 150
3 – Przepustnica z napędem elektrycznym d= 150 mm
4 – Sonda hydrostatyczna
5 – Czujnik ciśnienia
6 – Przepływomierz magnetyczny
7 – Trójnik 150/150 mm
8 – ZH – Zestaw hydroforowy (2 pompy) podnoszenia ciśnienia wody
9 – Kontener
10 – SA – Szafa automatyki i sterowania
11 – Zbiornik magazynowy wody czystej
12 – Pomieszczenie chlorowni z chloratorem

Elementy zagospodarowania– związane z działką

13 – ZKP – Złącze kablowo pomiarowe
14 – Komora żelbetowa d=2000 mm w węźle WB
15 – Stojaki z szybkozłączami ZA i ZB d=150 mm do podłączenia stacji
16 – Zasuwa doziemna d=150 Zd

WA, WB **Węzły włączeniowe d=150 mm**
ZA, ZB **Złącza naziemne d=150 mm**

REW. ZAKRES REWIZJI DATA

NAZWA ZADANIA
PROGRAM FUNKCJONALNO-UŻYTKOWY DLA INWESTYCJI PN:"GOSPODARKA WODNO-ŚCIEKOWA W AGLOMERACJI MOSZCZENICA"

CZĘŚĆ 3

TYTUŁ PROJEKTU
STACJA PODNOSZENIA CISNIENIA WODY W BABACH

ZAŁĄCZNIK 3.15

INWESTOR
Gmina Moszczenica
ul. Kosowska 1
97-310 Moszczenica

GENERALNY PROJEKTANT
P.P.W. BIOPROJEKT Sp. z o.o.
Aleja Armii Krajowej 22b/9
97-300 Piotrków Tryb.

ADRES DO KORESPONDENCJI:
97-300 Piotrków Tryb.
ul. Armii Krajowej 22b/9
(044) 737-09-10
biuro@bioprojekt.pl

JEDNOSTKA PROJEKTOWA
P.P.W. BIOPROJEKT Sp. z o.o.
Aleja Armii Krajowej 22b/9
97-300 Piotrków Trybunalski

NR KONTRAKTU: –
DATA: –
NR RYSUNKU: _____

IMIĘ I NAZWISKO	NR UPRAWNIEŃ	BRANŻA	PODPIS:
PROJEKTANT:			
GRZEGORZ JAŚKI	LOD/1653/PWOS/11	SANITARNA/TECHNOLOGIA	
	LOD/2174/ZHOK/13	KONSTRUKCYJNA	
SPRAWDZAJĄCY:			

FAZA: PROGRAM FUNKCJONALNO UŻYTKOWY — OZNACZENIE FAZY: PFU

BRANŻA: TECHNOLOGIA — OZNACZENIE BRANŻY OGÓLNE: TE

TYTUŁ RYSUNKU: SCHEMAT TECHNOLOGICZNY — OZNACZENIE RYSUNKU SZCZEGÓŁOWE: ST

SKALA

DATA: 2020.02

NR RYSUNKU: PFU-TE-15.2

REWIZJA: 00