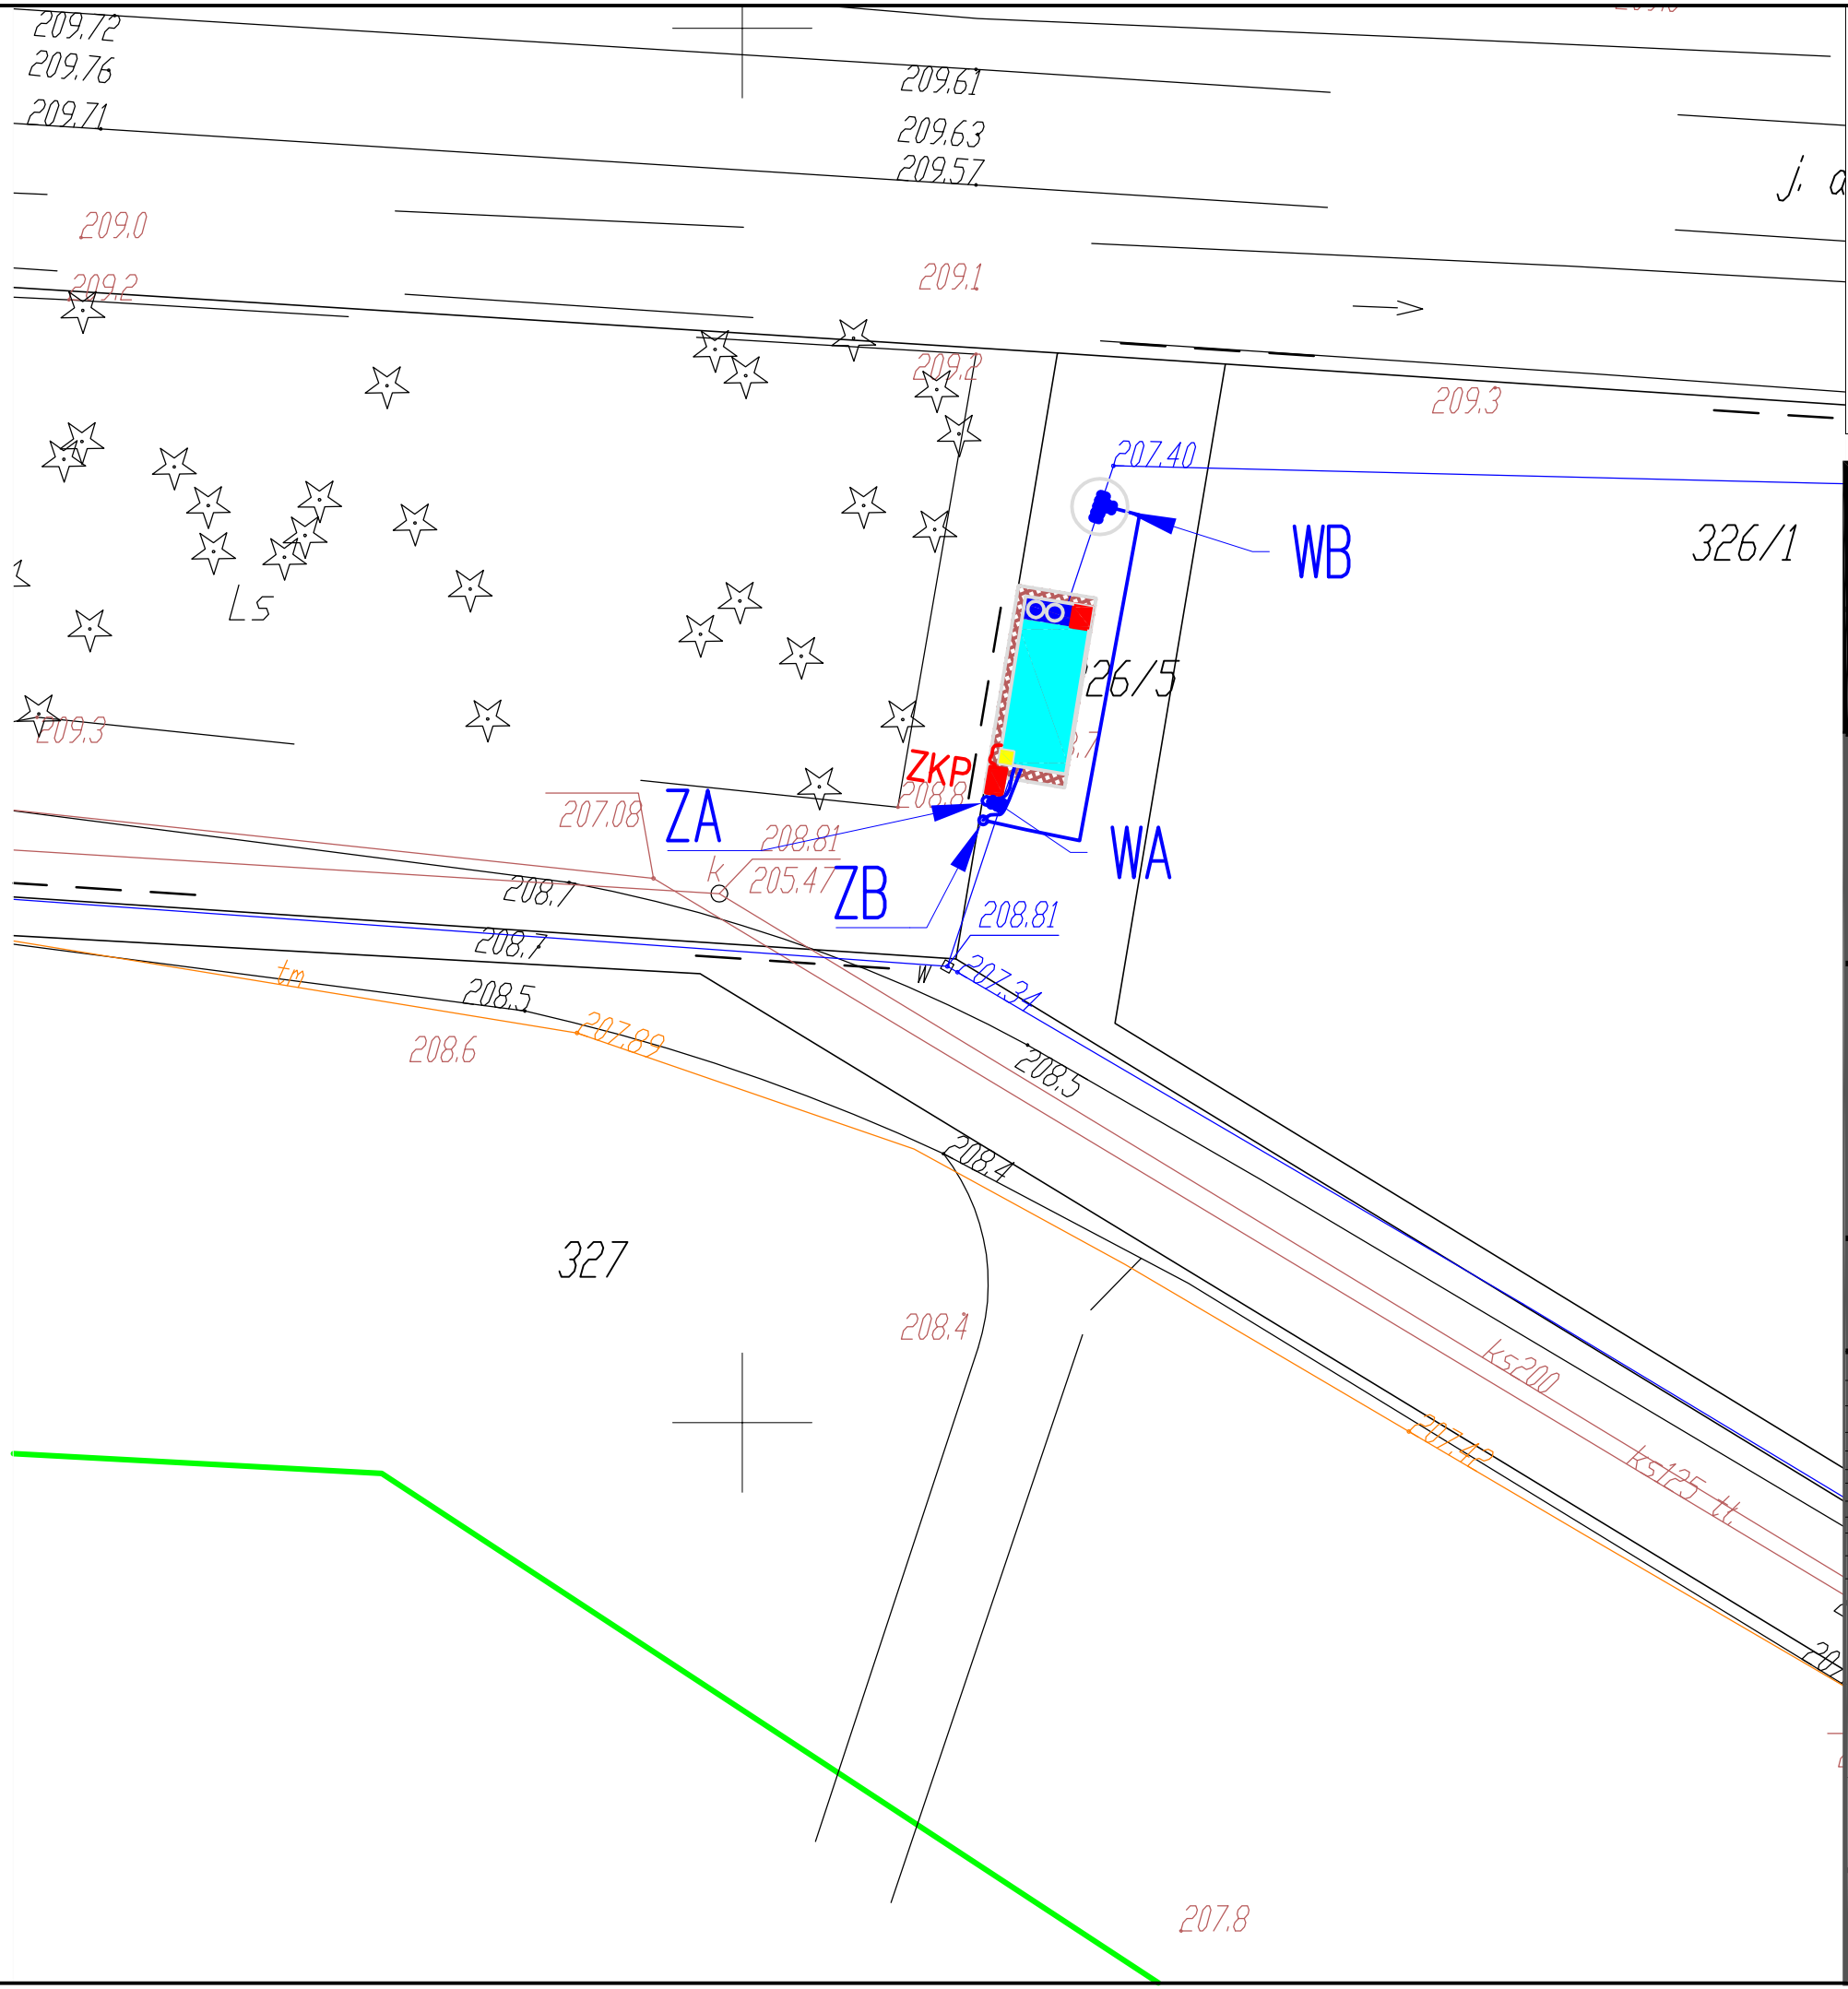


Legenda

- Kontener Komora pomp
- Kontener Komora automatyki
- Kontener – zbiornik
- Kontener – zestaw chloratora
- Utwardzenie kostka 8 cm 25 m2
- Rurociągi wody d=150 mm
- WA, WB Węzły włączeniowe d=150 mm
- ZA, ZB Złącza naziemne d=150 mm
- Rurociąg naziemny elastyczny przyłączeniowy d=150 mm
- Zd Zasuwa doziemna d=150 mm
- Kabel naziemny elastyczny
- ZKP przyłączeniowy 5x10 mm2
- Złącze kablowo–pom.

REW. ZAKRES REWIZJI DATA

NAZWA ZADANIA

PROGRAM FUNKCJONALNO-UŻYTKOWY DLA INWESTYCJI PN:"GOSPODARKA WODNO-ŚCIEKOWA W AGLOMERACJI MOSZCZENICA"

CZĘŚĆ 3

TYTUŁ PROJEKTU

STACJA PODNOSZENIA CISNIENIA WODY W BABACH

ZAŁĄCZNIK 3.15

INWESTOR

Gmina Moszczenica

ul. Kosowska 1
97-310 Moszczenica

GENERALNY PROJEKTANT

P.P.W. BIOPROJEKT Sp. z o.o.

Aleja Armii Krajowej 22b/9
97-300 Piotrków Tryb.

ADRES DO KORESPONDENCJI:

97-300 Piotrków Tryb.
ul. Armii Krajowej 22b/9
(044) 737-09-10
biuro@bioprojekt.pl

JEDNOSTKA PROJEKTOWA

P.P.W. BIOPROJEKT Sp. z o.o.
Aleja Armii Krajowej 22b/9
97-300 Piotrków Trybunalski

NR KONTRAKTU: –
DATA: –
NR RYSUNKU: ---------

IMIĘ I NAZWISKO	NR UPRAWNIEŃ	BRANŻA	PODPIS:
PROJEKTANT:			
GRZEGORZ JAŚKI	LOD/1653/PWOS/11	SANITARNA/TECHNOLOGIA	
	LOD/2174/ZHOK/13	KONSTRUKCYJNA	
SPRAWDZAJĄCY:			

FAZA: PROGRAM FUNKCJONALNO UŻYTKOWY — OZNACZENIE FAZY: PFU

BRANŻA: TECHNOLOGIA — OZNACZENIE BRANŻY OGÓLNE: TE

TYTUŁ RYSUNKU: ZAGOSPODAROWANIE TERENU — OZNACZENIE RYSUNKU SZCZEGÓŁOWE: ZG

SKALA 1:250
DATA 2020.02
NR RYSUNKU **PFU-PZT-15.1**
REWIZJA 00