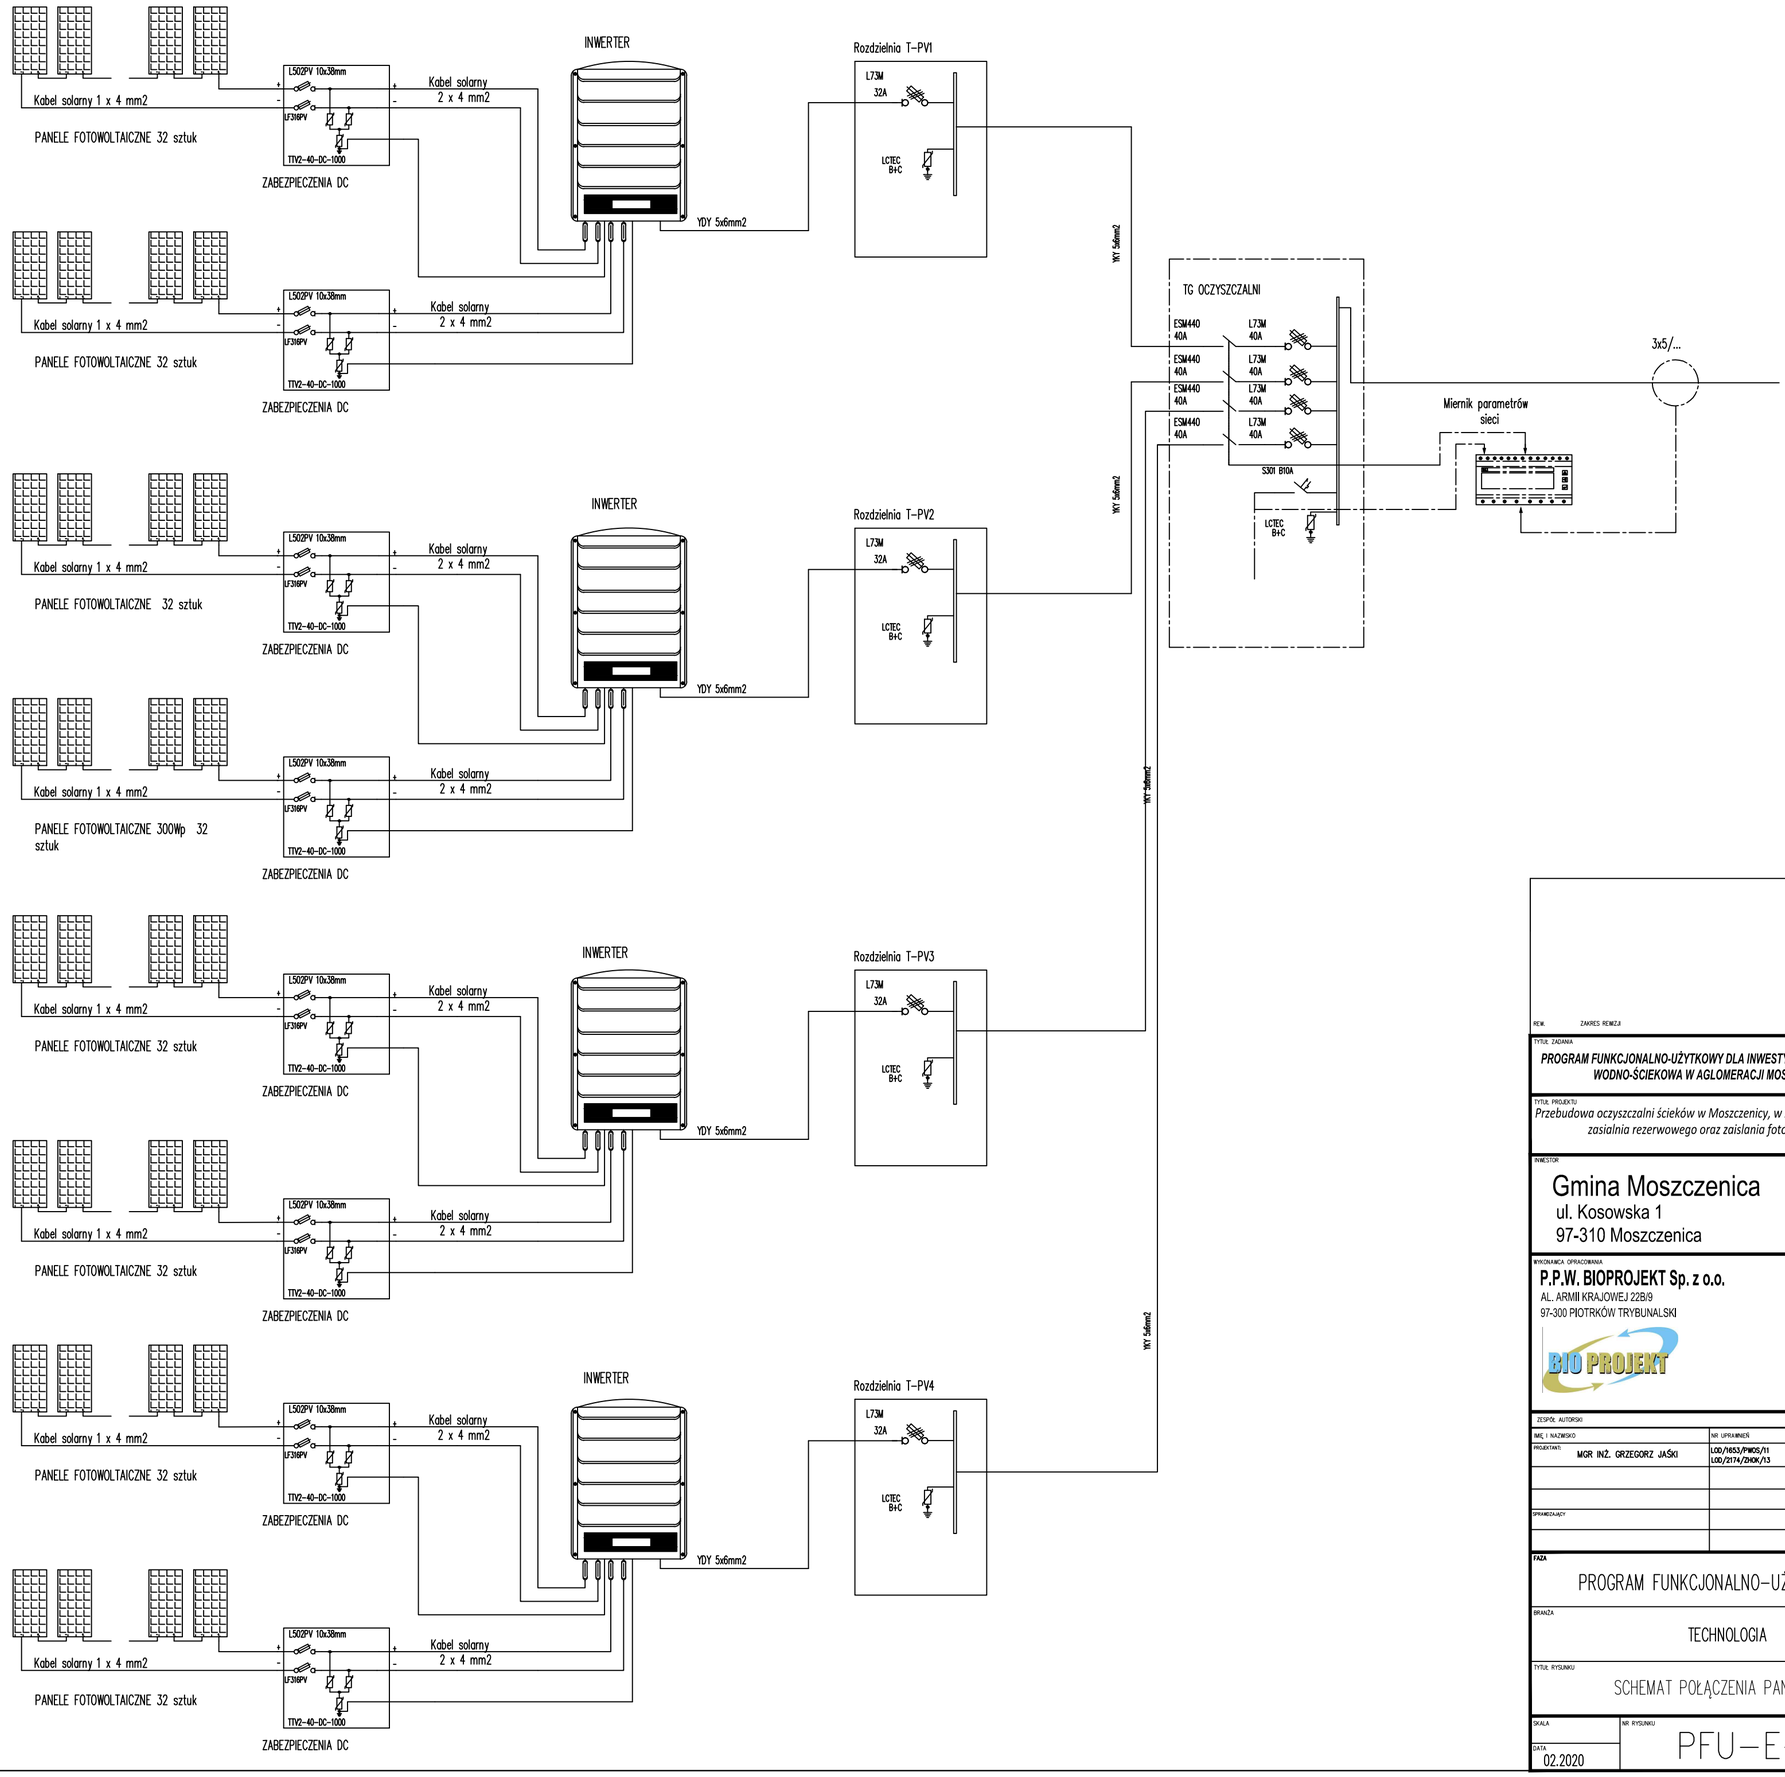


REW. ZAKRES REWIZJI DATA

TYTUŁ ZADANIA
PROGRAM FUNKCJONALNO-UŻYTKOWY DLA INWESTYCJI PN:"GOSPODARKA WODNO-ŚCIEKOWA W AGLOMERACJI MOSZCZENICA"

CZĘŚĆ 3

TYTUŁ PROJEKTU
Przebudowa oczyszczalni ścieków w Moszczenicy, w zakresie drugostronnego zasilania rezerwowego oraz zaislania fotowoltaicznego

ZADANIE 8.2

INWESTOR
Gmina Moszczenica
ul. Kosowska 1
97-310 Moszczenica

WYKONAWCA OPRACOWANIA
P.P.W. BIOPROJEKT Sp. z o.o.
AL. ARMII KRAJOWEJ 22B/9
97-300 PIOTRKÓW TRYBUNALSKI

ADRES DO KORESPONDENCJI:
97-300 Piotrków Tryb.
ul. Armii Krajowej 22b/9
(044) 737-09-10
biuro@bioprojekt.pl

NR KONTRAKTU: –
NR UMOWY:
DATA UMOWY:

ZESPÓŁ AUTORSKI

IMIĘ I NAZWISKO	NR UPRAWNIEŃ	PODPIS
PROJEKTANT: MGR INŻ. GRZEGORZ JAŚKI	LOD/1653/PWOS/11 LOD/2174/ZHOK/13	
SPRAWDZAJĄCY		

FAZA
PROGRAM FUNKCJONALNO-UŻYTKOWY — PFU

BRANŻA
TECHNOLOGIA — OZNACZENIE OGÓLNE: TE


TYTUŁ RYSUNKU
SCHEMAT POŁĄCZENIA PANELI PV — OZNACZENIE RYSUNKU SZCZEGÓŁOWE: S

SKALA

DATA 02.2020

NR RYSUNKU PFU-E-01

REWIZJA

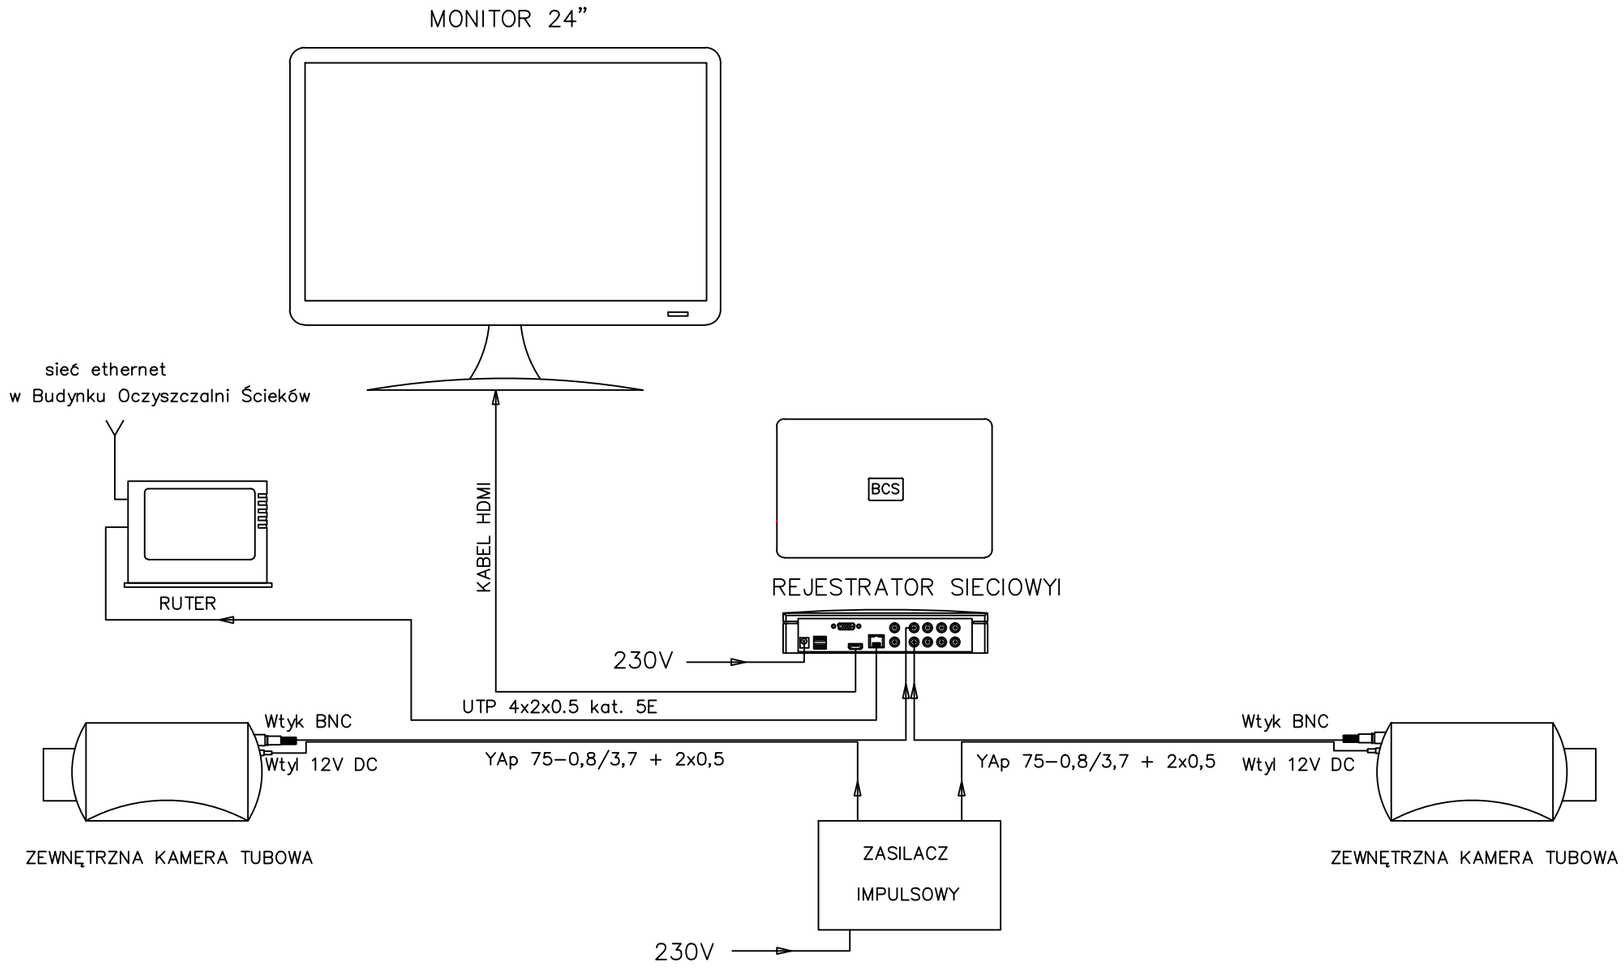

REW. ZAKRES REWIZJI DATA

TYTUŁ ZADANIA
PROGRAM FUNKCJONALNO-UŻYTKOWY DLA INWESTYCJI PN:"GOSPODARKA WODNO-ŚCIEKOWA W AGLOMERACJI MOSZCZENICA"

CZĘŚĆ
3

TYTUŁ PROJEKTU
Przebudowa oczyszczalni ścieków w Moszczenicy, w zakresie drugostronnego zasialnia rezerwowego oraz zaislania fotowoltaicznego

ZADANIE
8.2

INWESTOR
Gmina Moszczenica
ul. Kosowska 1
97-310 Moszczenica

WYKONAWCA OPRACOWANIA
P.P.W. BIOPROJEKT Sp. z o.o.
AL. ARMII KRAJOWEJ 22B/9
97-300 PIOTRKÓW TRYBUNALSKI

ADRES DO KORESPONDENCJI:
97-300 Piotrków Tryb.
uL Armii Krajowej 22b/9
(044) 737-09-10
biuro@bioprojekt.pl

NR KONTRAKTU: –
NR UMOWY:
DATA UMOWY:

ZESPÓŁ AUTORSKI

IMIĘ I NAZWISKO	NR UPRAWNIEŃ	PODPIS:
PROJEKTANT: **MGR INŻ. GRZEGORZ JAŚKI**	**LOD/1653/PWOS/11 LOD/2174/ZHOK/13**	
SPRAWDZAJĄCY		

FAZA
PROGRAM FUNKCJONALNO–UŻYTKOWY

PFU

BRANŻA
TECHNOLOGIA

OZNACZENIE OGÓLNE
TE

TYTUŁ RYSUNKU
SCHEMAT SYSTEMU MONITORINGU INSTALACJI PV

OZNACZENIE RYSUNKU SZCZEGÓŁOWE
S

SKALA

DATA
02.2020

NR RYSUNKU
PFU–E–02

REWIZJA