


STAROSTWO POWIATOWE
w Piotrkowie Trybunalskim
ul. Dąbrowskiego 7
97-300 Piotrków Trybunalski

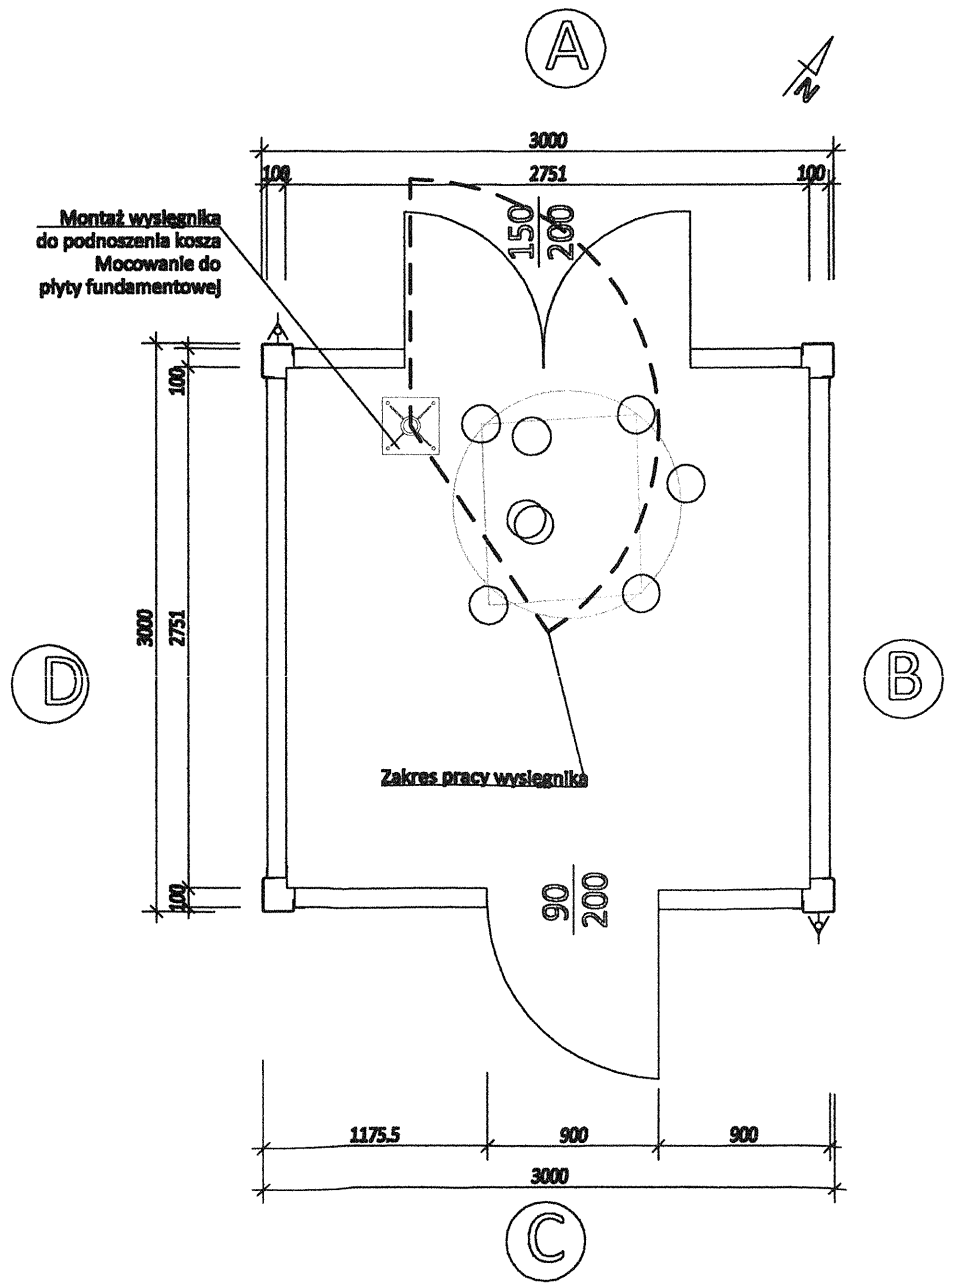


Wysięgnik do podnoszenia kosza

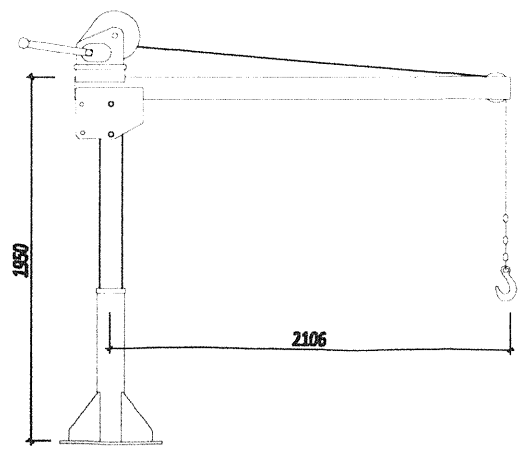


Elewacja C

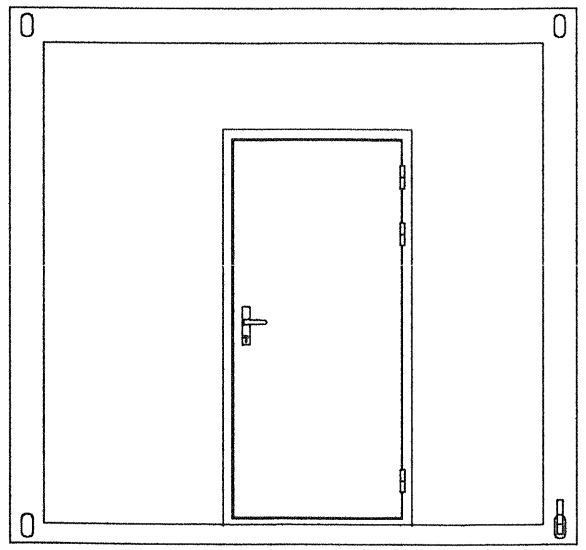


Elewacja B

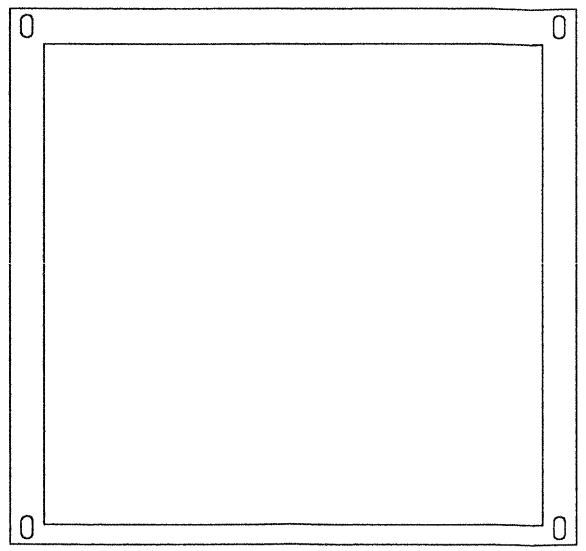

Elewacja A

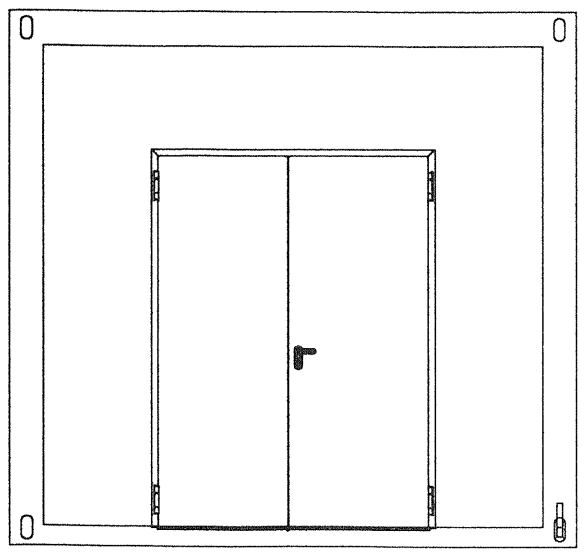

Elewacja D

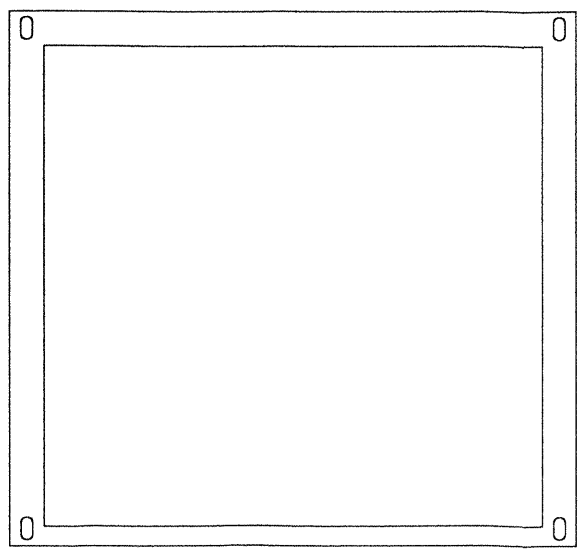

TYTUŁ PROJEKTU

PRZEBUDOWA POMPOWNI ŚCIEKÓW W UL. DWORCOWEJ W RAMACH ZADANIA PN.: POPRAWA WARUNKÓW ODPROWADZANIA ŚCIEKÓW GMINY MOSZCZENICA POPRZEZ BUDOWĘ ODCINKÓW SIECI KANALIZACYJNEJ ROZBUDOWĘ I MODERNIZACJĘ POMPOWNI ŚCIEKÓW

ZADANIE: I

ETAP: 1

INWESTOR

GMINA MOSZCZENICA

ul. Kosowska 1

97–310 Moszczenica

GENERALNY PROJEKTANT

P.P.W."BIOPROJEKT"

GrzegorzJaśki
ul. Fabryczna26
97-310 Moszczenica

ADRES DO KORESPONDENCJI:

97-300 Piotrków Tryb.
ul. Armii Krajowej 22b/9
(044) 737-08-10
bioprojekt@interia.pl
bioprojekt@bioprojekt.com.pl

PROJEKTANT

P.P.W. "BIOPROJEKT"
Grzegorz Jaśki
ul. Armii Krajowej 22b/9
97-300 Piotrków Trybunalski

IMIĘ I NAZWISKO		NR UPRAWNIEŃ	PODPIS:
PROJEKTANT:	MGR INŻ. GRZEGORZ JAŚKI	LOD/1653/PWOS/11	
Asystent:	MGR INŻ. MACIEJ JAŚKI		
	MGR INŻ. KATARZYNA KLESZCZ		

FAZA: PROJEKT BUDOWLANO-WYKONAWCZY

OZNACZENIE FAZY: PBW

BRANŻA: SANITARNA

OZNACZENIE BRANŻY OGÓLNE: IS

TYTUŁ RYSUNKU: RZUTY OBIEKTU KONTENEROWEGO

OZNACZENIE RYSUNKU SZCZEGÓŁOWE: K

SKALA: 1:40

DATA: 08.2013

NR RYSUNKU: PBW-IS-K-03

REWIZJA: 00