
STAROSTWO POWIATOWE
w Piotrkowie Trybunalskim
ul. Dąbrowskiego 7
97-300 Piotrków Trybunalski

SCHEMAT ZABUDOWY HYDRANTU DN80 NADZIEMNEGO NA ODEJŚCIU BOCZNYM

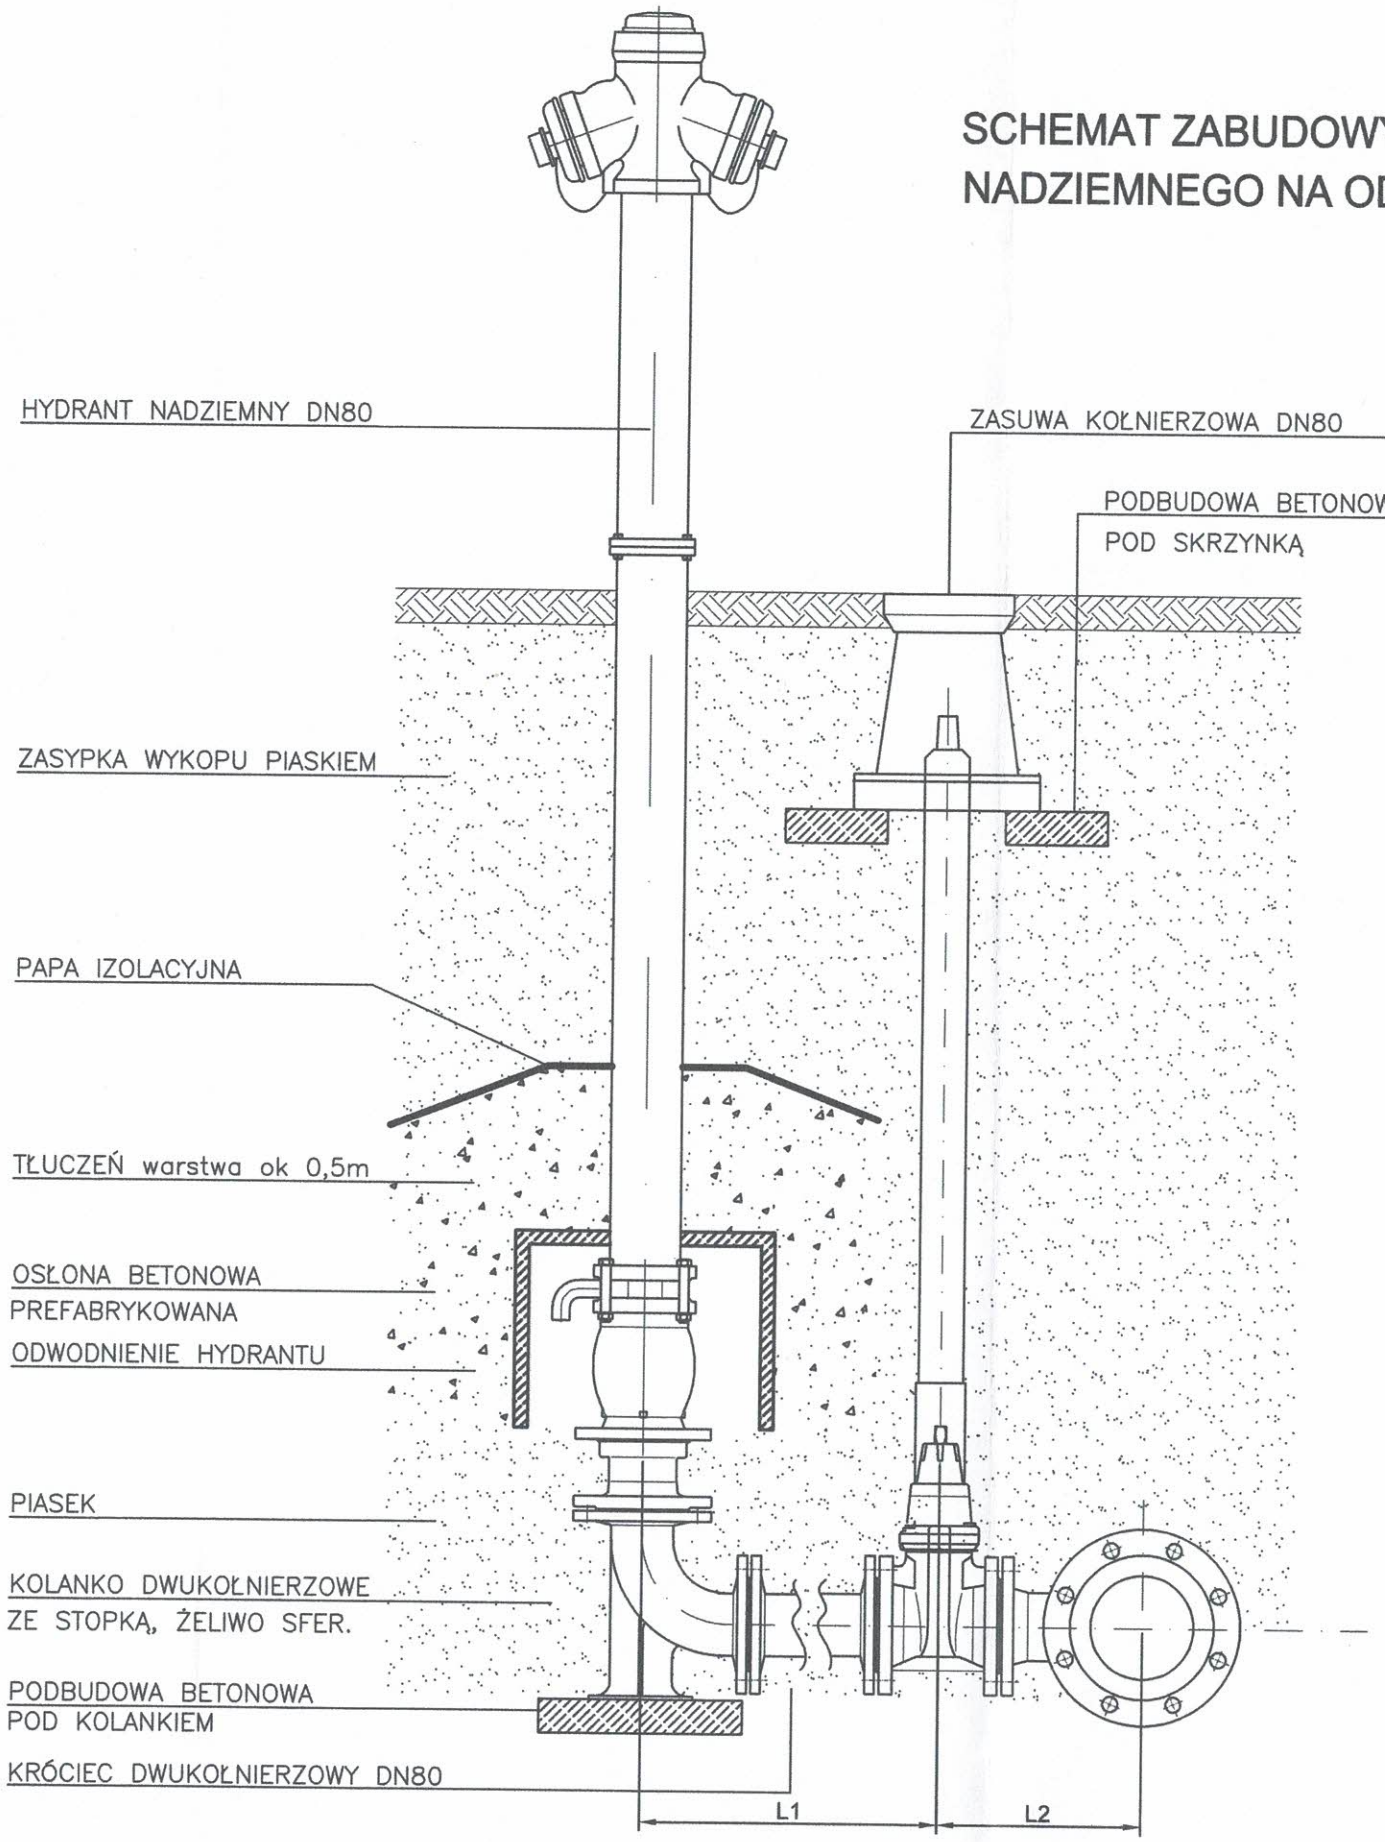

L.p.	Numer hydrantu	Oznaczenie	Średnica hydrantu	Odległość L1 [m]	Odległość L2 [m]
1.	HP1	W8 - HP1	DN 80	0,70	0,3
2.	HP2	W10 - HP2	DN 80	0,70	0,3
3.	HP3	W15 - HP2	DN 80	0,70	0,3

Wodcel Agnieszka Trzeciak-Dajcz 95-200 Pabianice, ul. Waltera Janke 7/11		
Temat: Rozbudowa sieci wodociągowej Ø 160 PE w miejscowości Sierosław, gm. Moszczenica		
Tytuł rysunku: Schemat zabudowy hydrantu DN 80		Data: 12.2019r.
Inwestor: GMINA MOSZCZENICA ul. KOSOWSKA 1, 97-310 MOSZCZENICA		Skala: schemat
Projektant: Agnieszka Trzeciak-Dajcz upr. LOD/2969/PBS/17	Podpis	Nr rys. 03
Sprawdził: Marcin Kaźmierczak upr. LOD/1288/PWOS/09	Podpis	