
Mapa sytuacyjno – wysokościowa
Obiekt Jarosty II
Dział drenarski nr 5

STAROSTWO POWIATOWE
w Piotrkowie Trybunalskim
ul. Dąbrowskiego 7
97-300 Piotrków Trybunalski

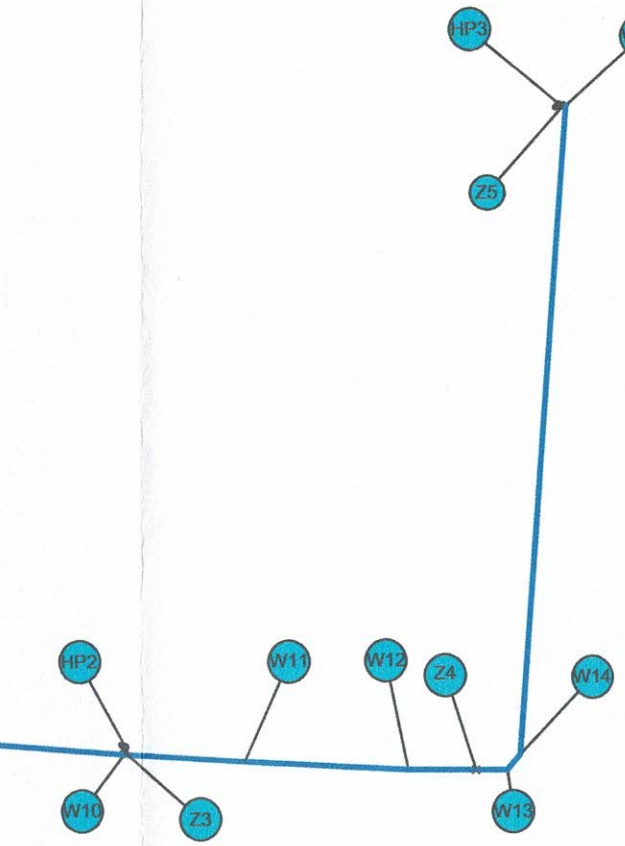

LEGENDA

W1 W8 W10 W15 — proj. trójnik ø 150/80

Z1 Z4 — proj. zasuwa kołnierzowa ø150

Z2 Z3 Z5 — proj. zasuwa kołnierzowa ø80

HP1 HP2 HP3 — proj. hydrant nadziemny ø 80 na odejściu bocznym

W2 W3 W4 W5 W6 W7 W9 W11 W12 W13 W14 — załamanie trasy sieci wodociągowej

projektowana sieć wodociągowa ø160 PE SN10 SDR17

Wodcel Agnieszka Trzeciak-Dajcz 95-200 Pabianice, ul. Waltera Janke 7/11		
Temat: Rozbudowa sieci wodociągowej Ø 160 PE w miejscowości Sierosław, gm. Moszczenica		
Tytuł rysunku: Mapa syt. - wys. istn. systemu melioracji wodnych wraz z proj. trasą sieci wodoc. Ø 160		Data: 12.2019r.
Inwestor: GMINA MOSZCZENICA ul. KOSOWSKA 1, 97-310 MOSZCZENICA		Skala: 1:1000
Projektant: Agnieszka Trzeciak-Dajcz upr. LOD/2969/PBS/17	Podpis	Nr rys.: 05
Sprawdził: Marcin Kaźmierczak upr. LOD/1288/PWOS/09	Podpis	