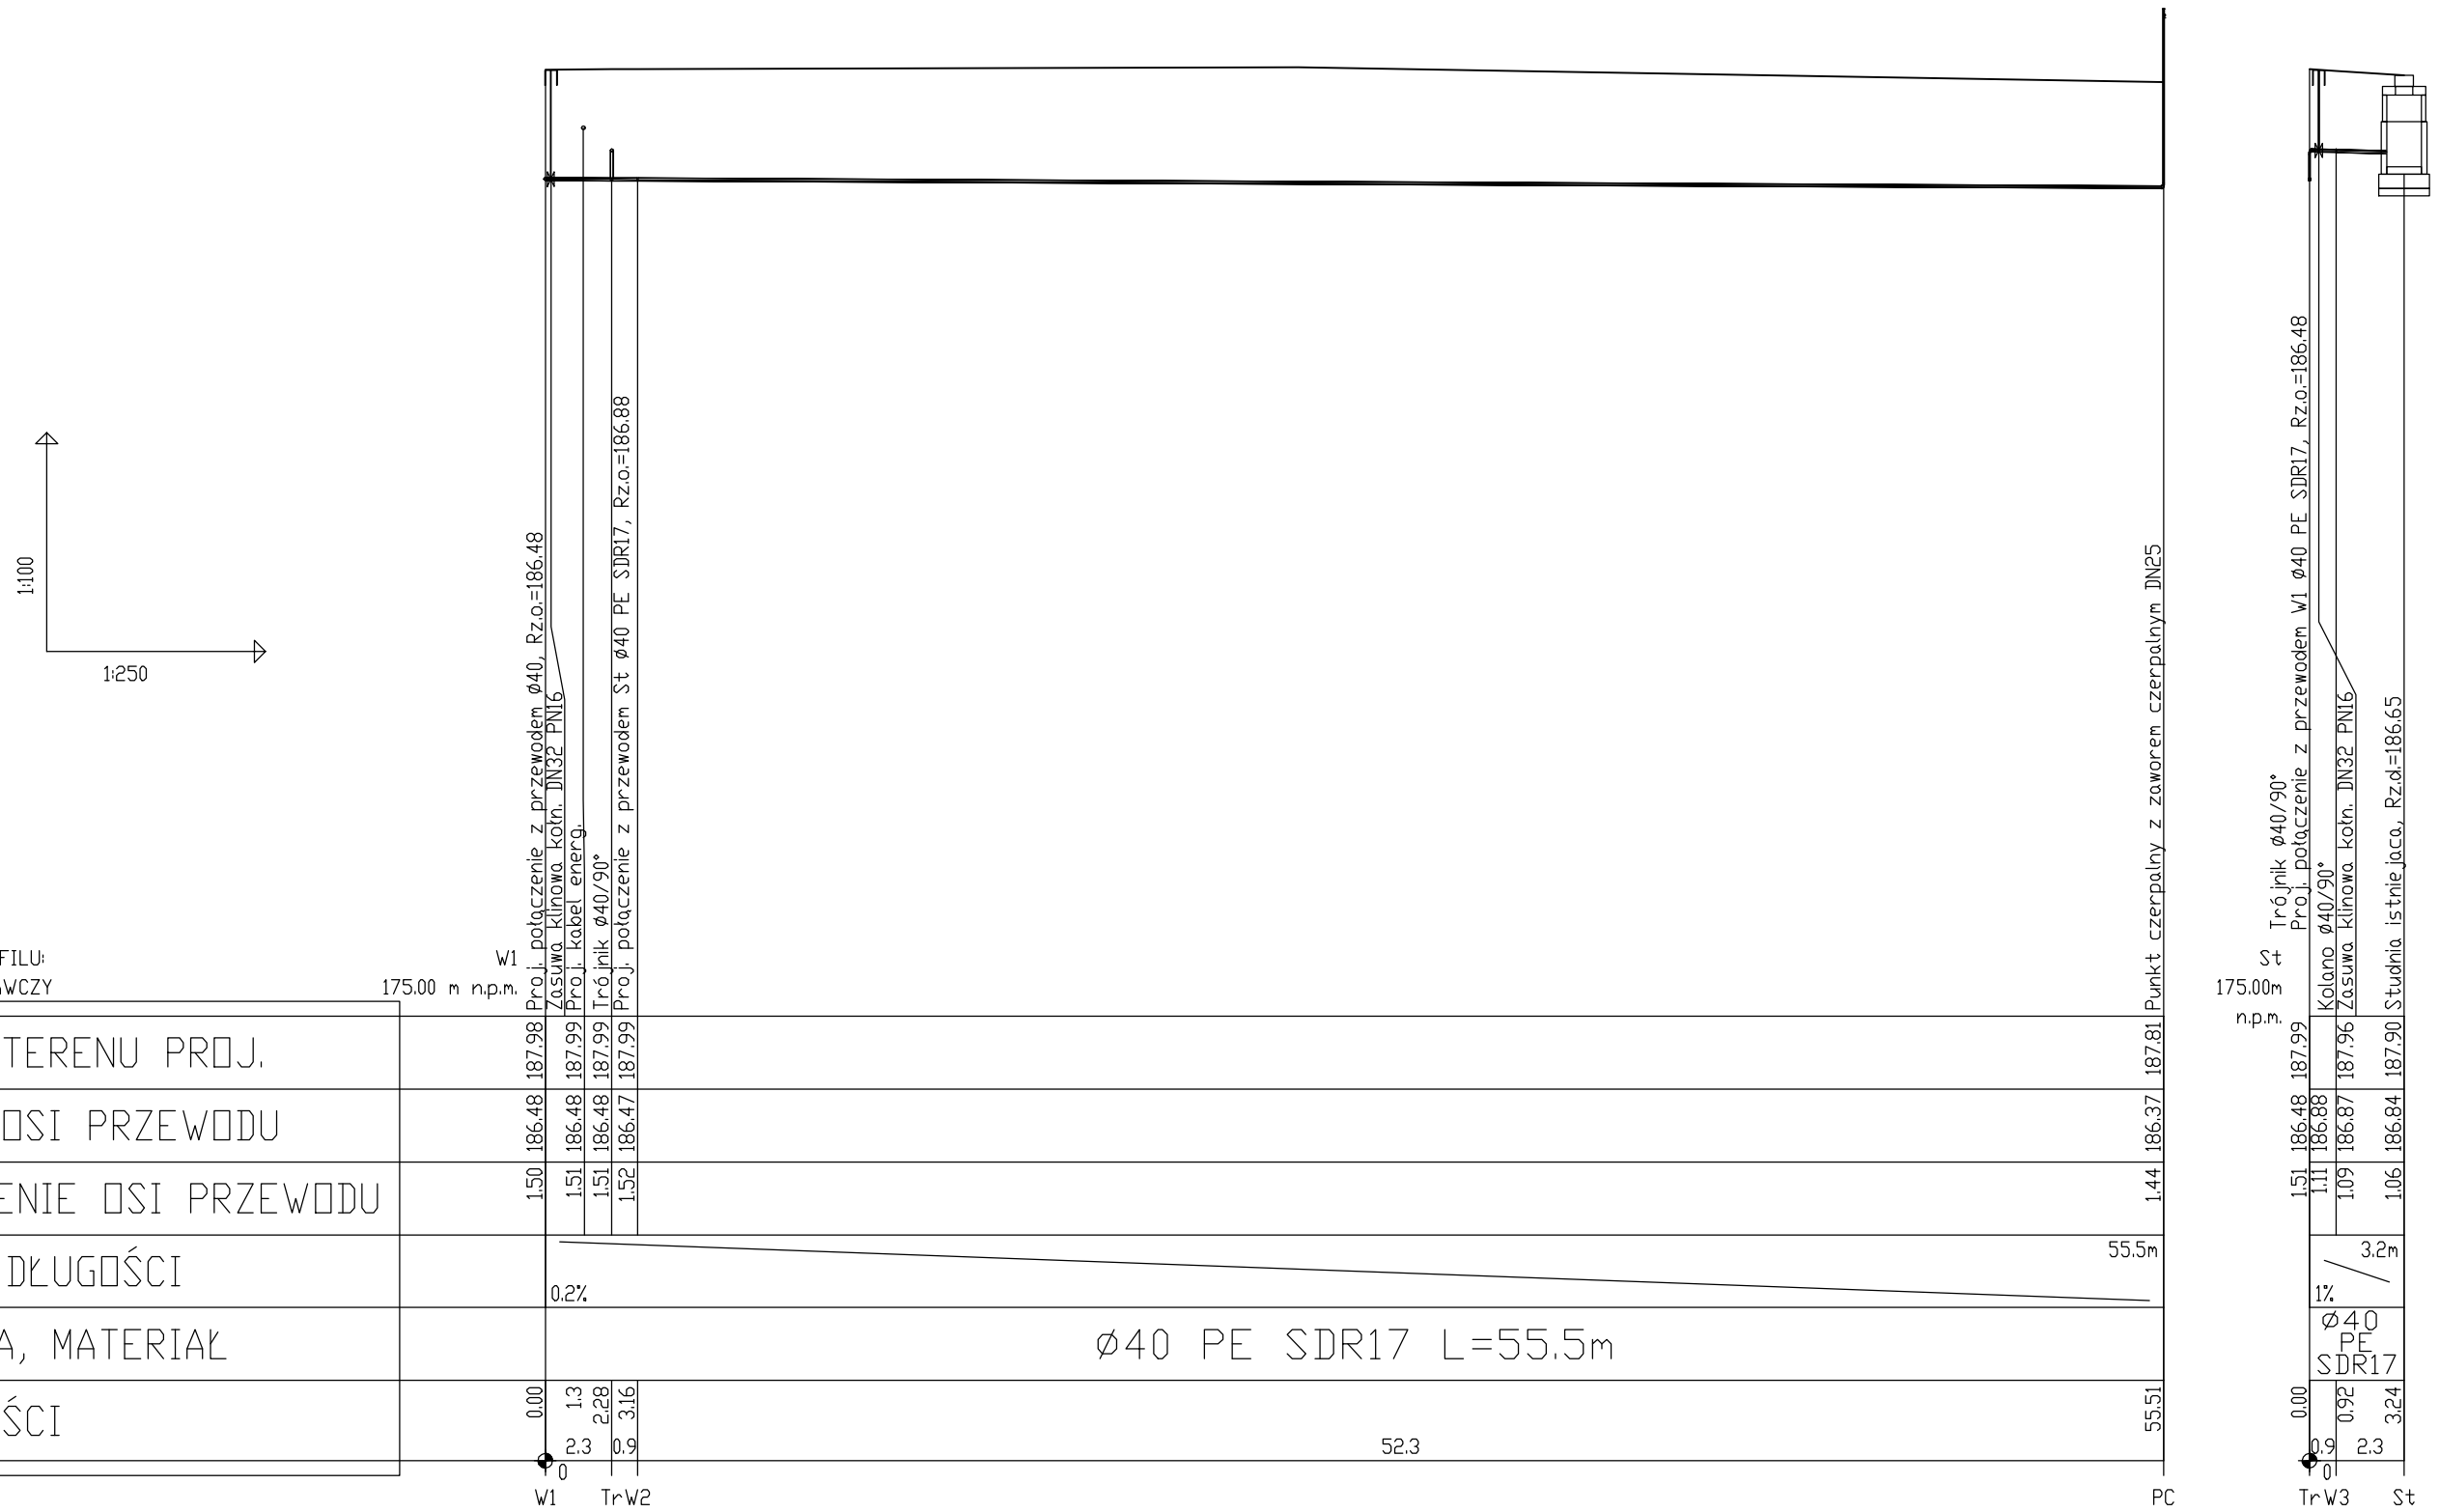


projEKtANt
spółka z ograniczona odpowiedzialnością sp.k.

projektant:	mgr inż. Tomasz Sobolewski
uprawnienia:	LOD/0725/POOS/07

ROZBUDOWA TARGOWISKA i PARKINGU
MOSZCZENICA, ul.DWORCOWA
dz.nr 640/37 obr.18,
gm.Moszczenica

data:	skala:
07.2017	1:250

sanit.

rys. nr 2

PROFIL PODŁUŻNY INSTALACJI WODOCIĄGOWEJ