




stoisko z dwoma stanowiskami - przekrój

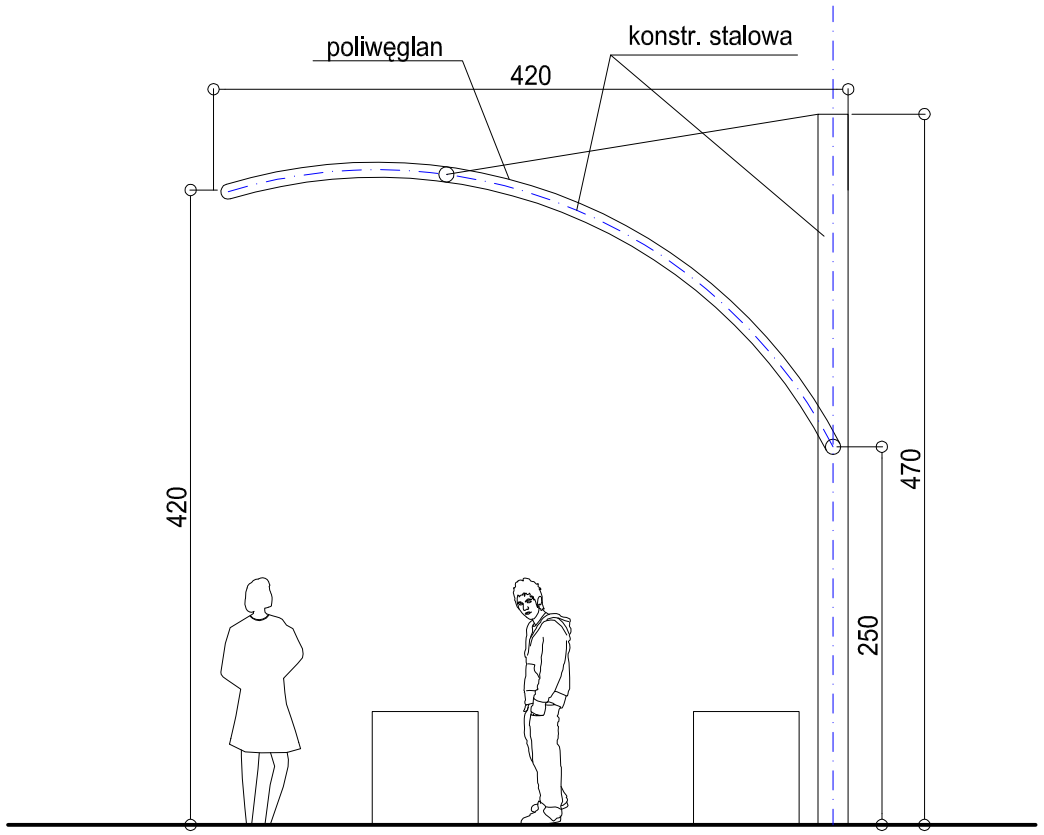


stoisko z dwoma stanowiskami - rzut

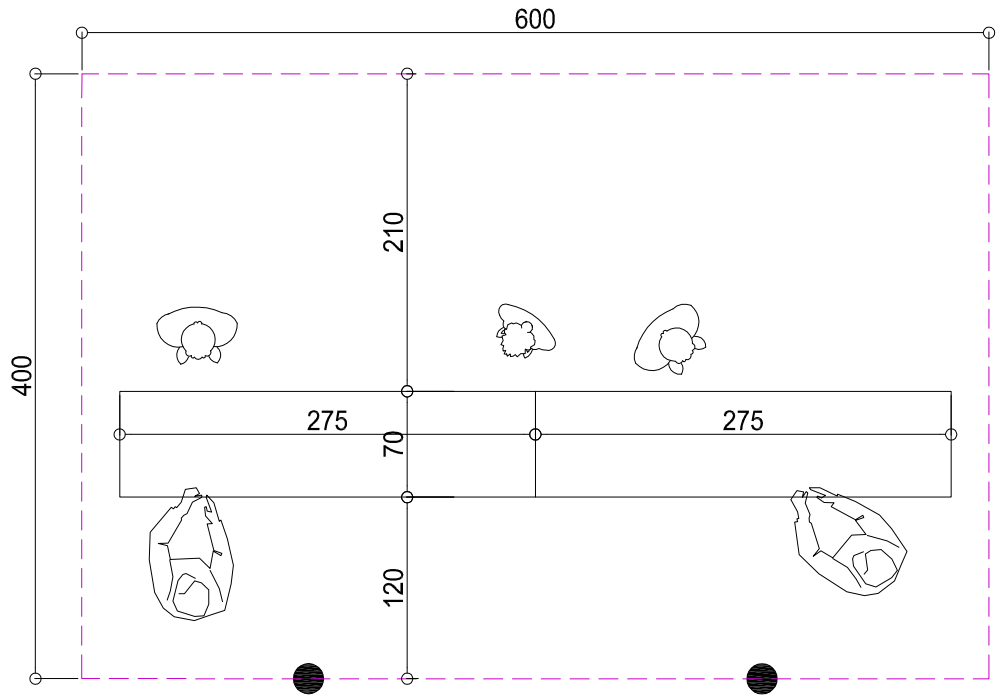

widok pojedynczego zadaszenia

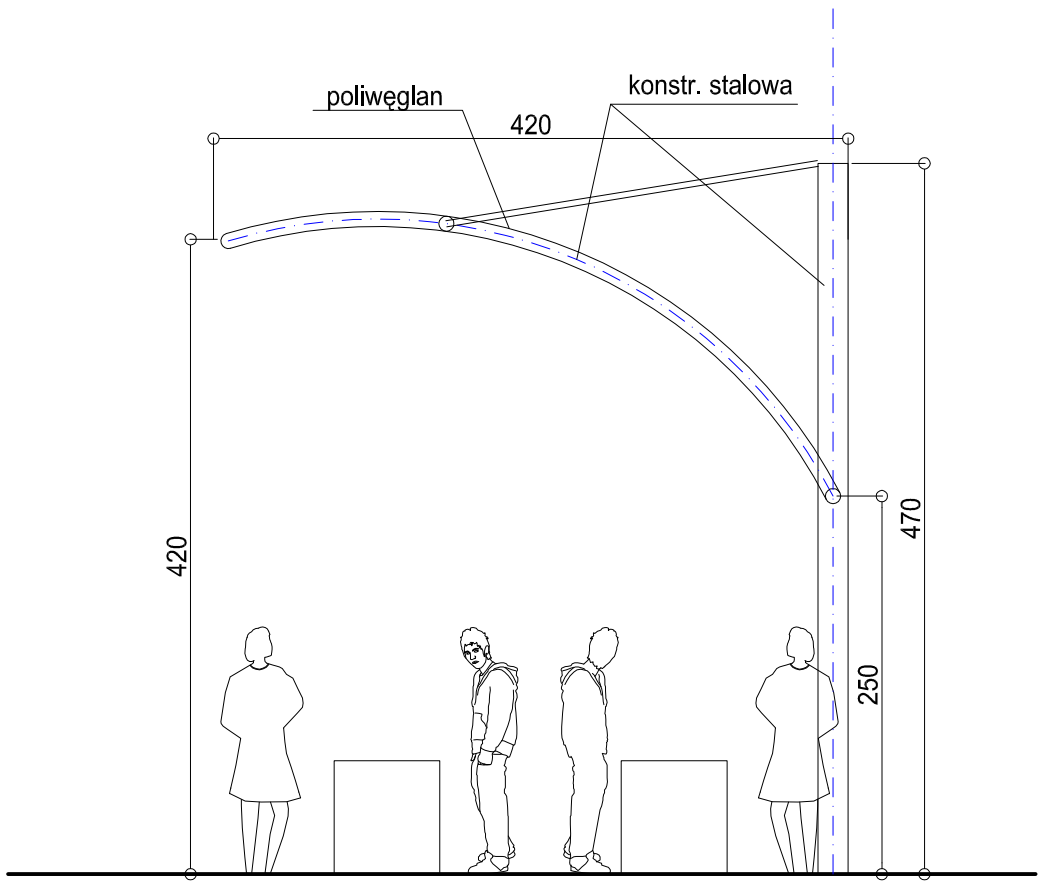

stoisko z czterema stanowiskami - przekrój

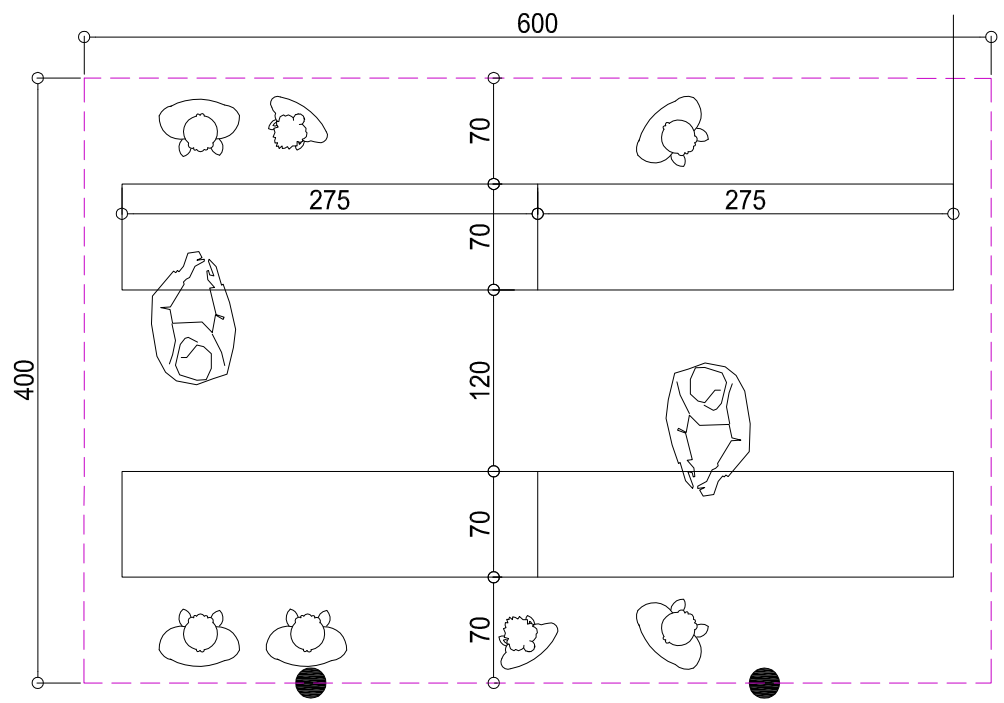

stoisko z czterema stanowiskami - rzut

projEKtANt
spółka z ograniczona odpowiedzialnością sp.k.

projektant: mgr inż. arch. Ewa Katarasińska
uprawnienia: UAN.IV.7342/53/91 w spec.arch. bez ograniczeń

ROZBUDOWA TARGOWISKA
MOSZCZENICA, ul.DWORCOWA
dz.nr 640/37 640/26 i 640/27
gm.Moszczenica

data: 07.2017
skala: 1:50

architektura
rys. nr 2

KONCEPCJA STOISKA