


Przekrój konstrukcyjny nawierzchni bitumicznej oraz chodników ul. Brzozowa

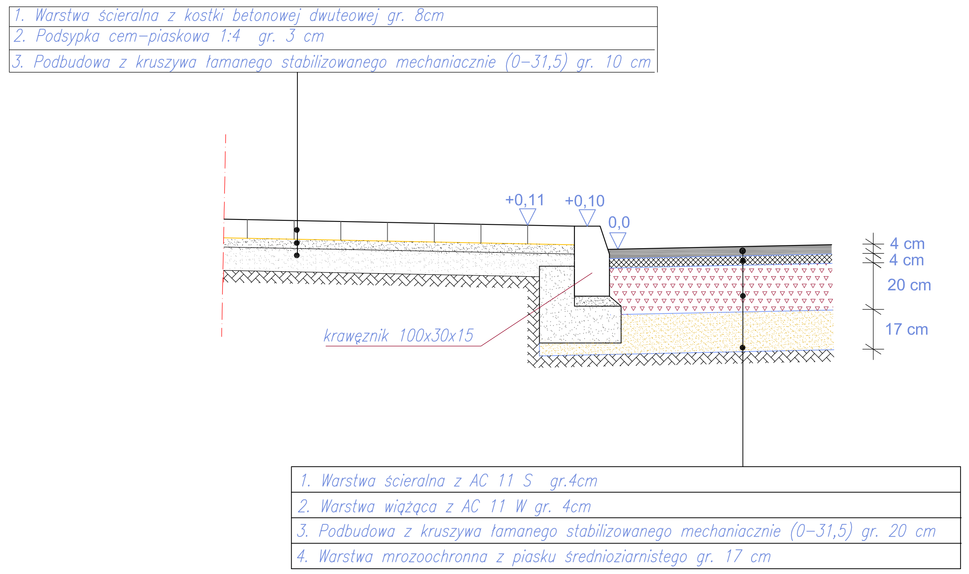


Przekrój konstrukcyjny wjazdów ul. Brzozowa

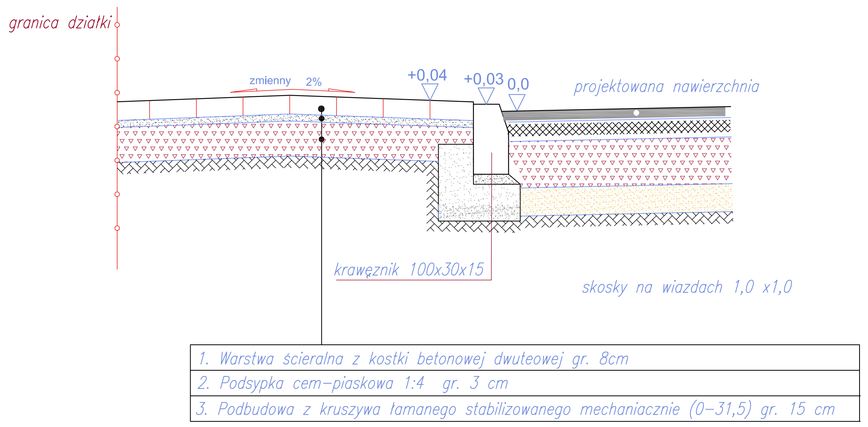

Przekrój konstrukcyjny ul. Dworska

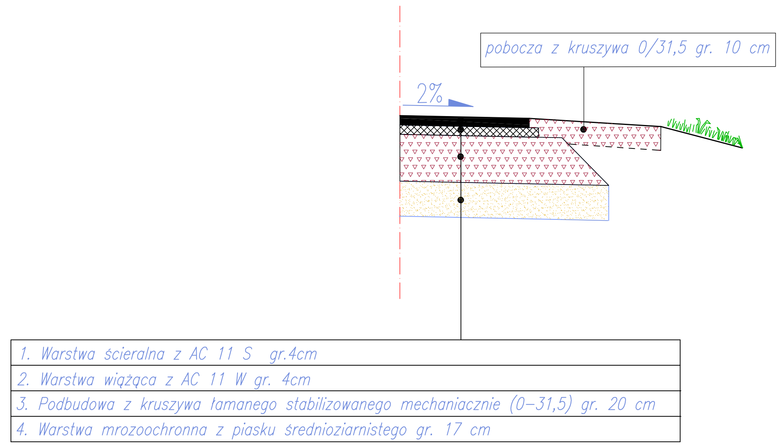


PRZEKRÓJ KONSTRUKCYJNY WJAZDU UL. DWORSKA

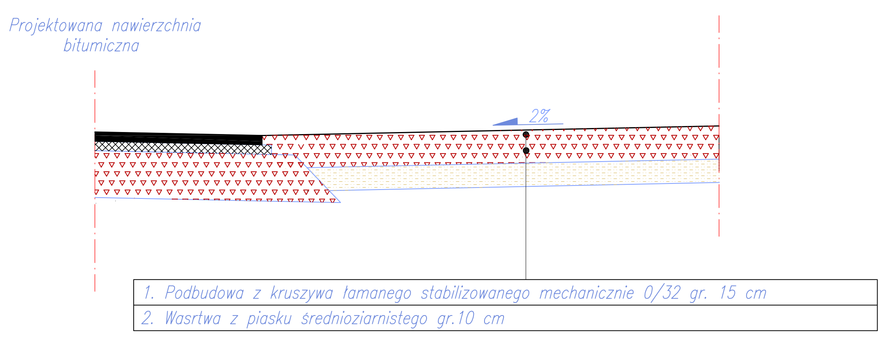

Szerokość wjazdu 4,50 m
Długość wjazdu dostosowana indywidualnie do posesji wg planu syt.

PRZEKRÓJ KONSTRUKCYJNY WJAZDU Z PRZEPUSTEM UL. DWORSKA

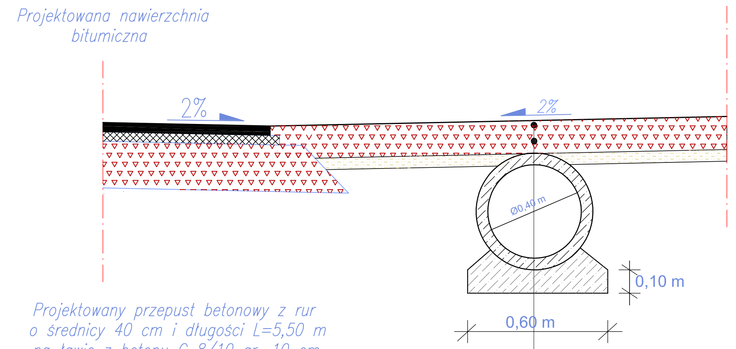

Projektowany przepust betonowy z rur o średnicy 40 cm i długości L=5,50 m na ławie z betonu C 8/10 gr. 10 cm
Wlot i wylot zakończyć ściankami prefabrykowanymi bet.

Szerokość wjazdu 4,50 m
Długość wjazdu dostosowana indywidualnie do posesji wg planu syt.

PRZEDSIĘBIORSTWO PROJEKTOWO - WYKONAWCZE AL- DROG 97-300 PIOTRKÓW TRYB. UL. BRZOZOWA 8			
INWESTOR:	Urząd Gminy Moszczenica		
OPRACOWANIE:	Budowa ul. Brzozowej oraz Dworskiej w Moszczenicy gm. Moszczenica		
RYSUNEK:	PRZEKRÓJ KONSTRUKCYJNY	NR.RYS: 4	SKALA: 1:20
PROJEKTANT:	mgr inż. Albin Chomicki	UPRAWNIENIA NR:GP.IV.7342/268/94	