


PRZEKRÓJ NORMALNY UL. BRZOZOWA
km od 0+000,00 do km 0+185,50

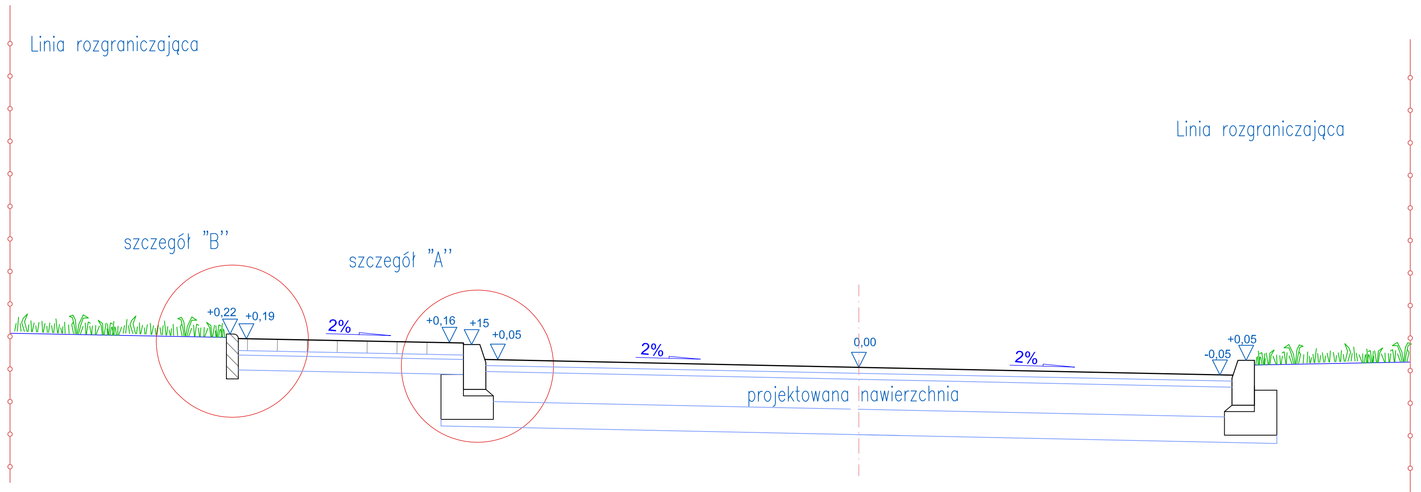

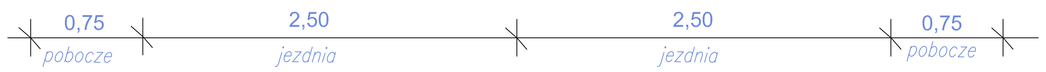


PRZEKRÓJ NORMALNY UL. DWORSKA
km 0+000,00 do km 0+220,47

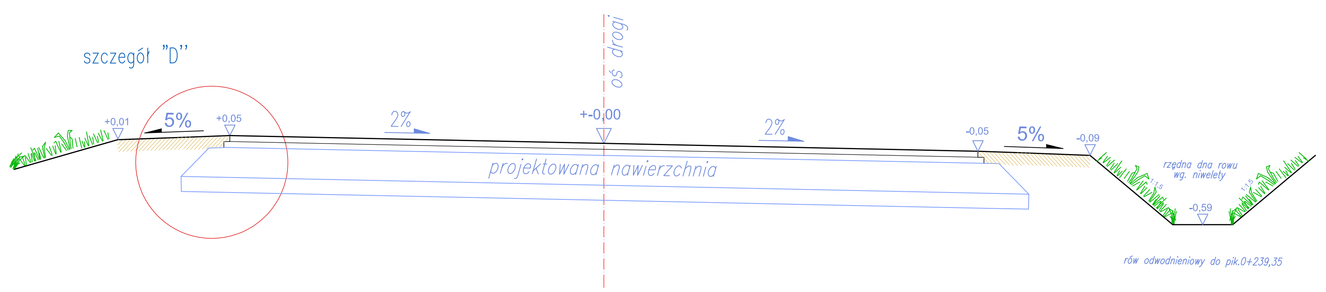





PRZEDSIĘBIORSTWO PROJEKTOWO - WYKONAWCZE *AL- DROG* 97-300 PIOTRKÓW TRYB. UL. BRZOZOWA 8			
INWESTOR:	Urząd Gminy Moszczenica		
OPRACOWANIE:	Budowa ul. Brzozowej oraz Dworskiej w Moszczenicy gm. Moszczenica		
RYSUNEK:	PRZEKROJE NORMALNE	NR.RYS: 5	SKALA: 1:50
PROJEKTANT:	mgr inż. Albin Chomicki		UPRAWNIENIA NR:GP.IV.7342/268/94


PRZEKRÓJ NORMALNY UL. DWORSKA
na poszerzeniu A–A

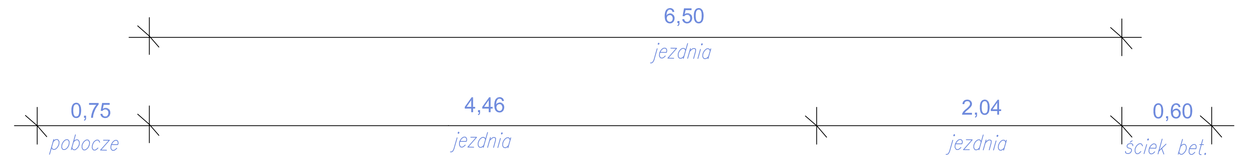

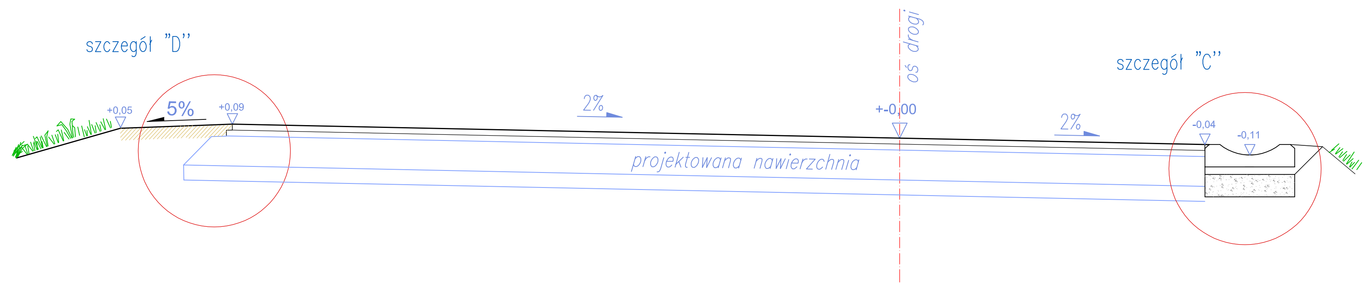

PRZEKRÓJ NORMALNY UL. DWORSKA
km 0+273,98 do km 0+604,50

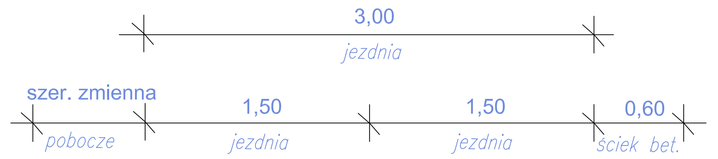

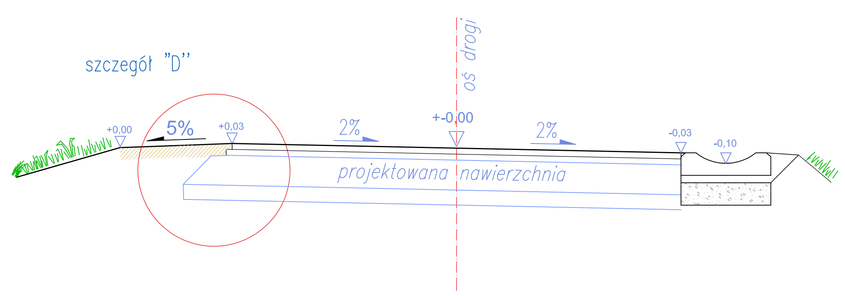

PRZEDSIĘBIORSTWO PROJEKTOWO - WYKONAWCZE *AL- DROG* 97-300 PIOTRKÓW TRYB. UL. BRZOZOWA 8			
INWESTOR:	Urząd Gminy Moszczenica		
OPRACOWANIE:	Budowa ul. Brzozowej oraz Dworskiej w Moszczenicy gm. Moszczenica		
RYSUNEK:	PRZEKROJE NORMALNE	NR.RYS: 6	SKALA: 1:50
PROJEKTANT:	mgr inż. Albin Chomicki		