

Profi podłużny

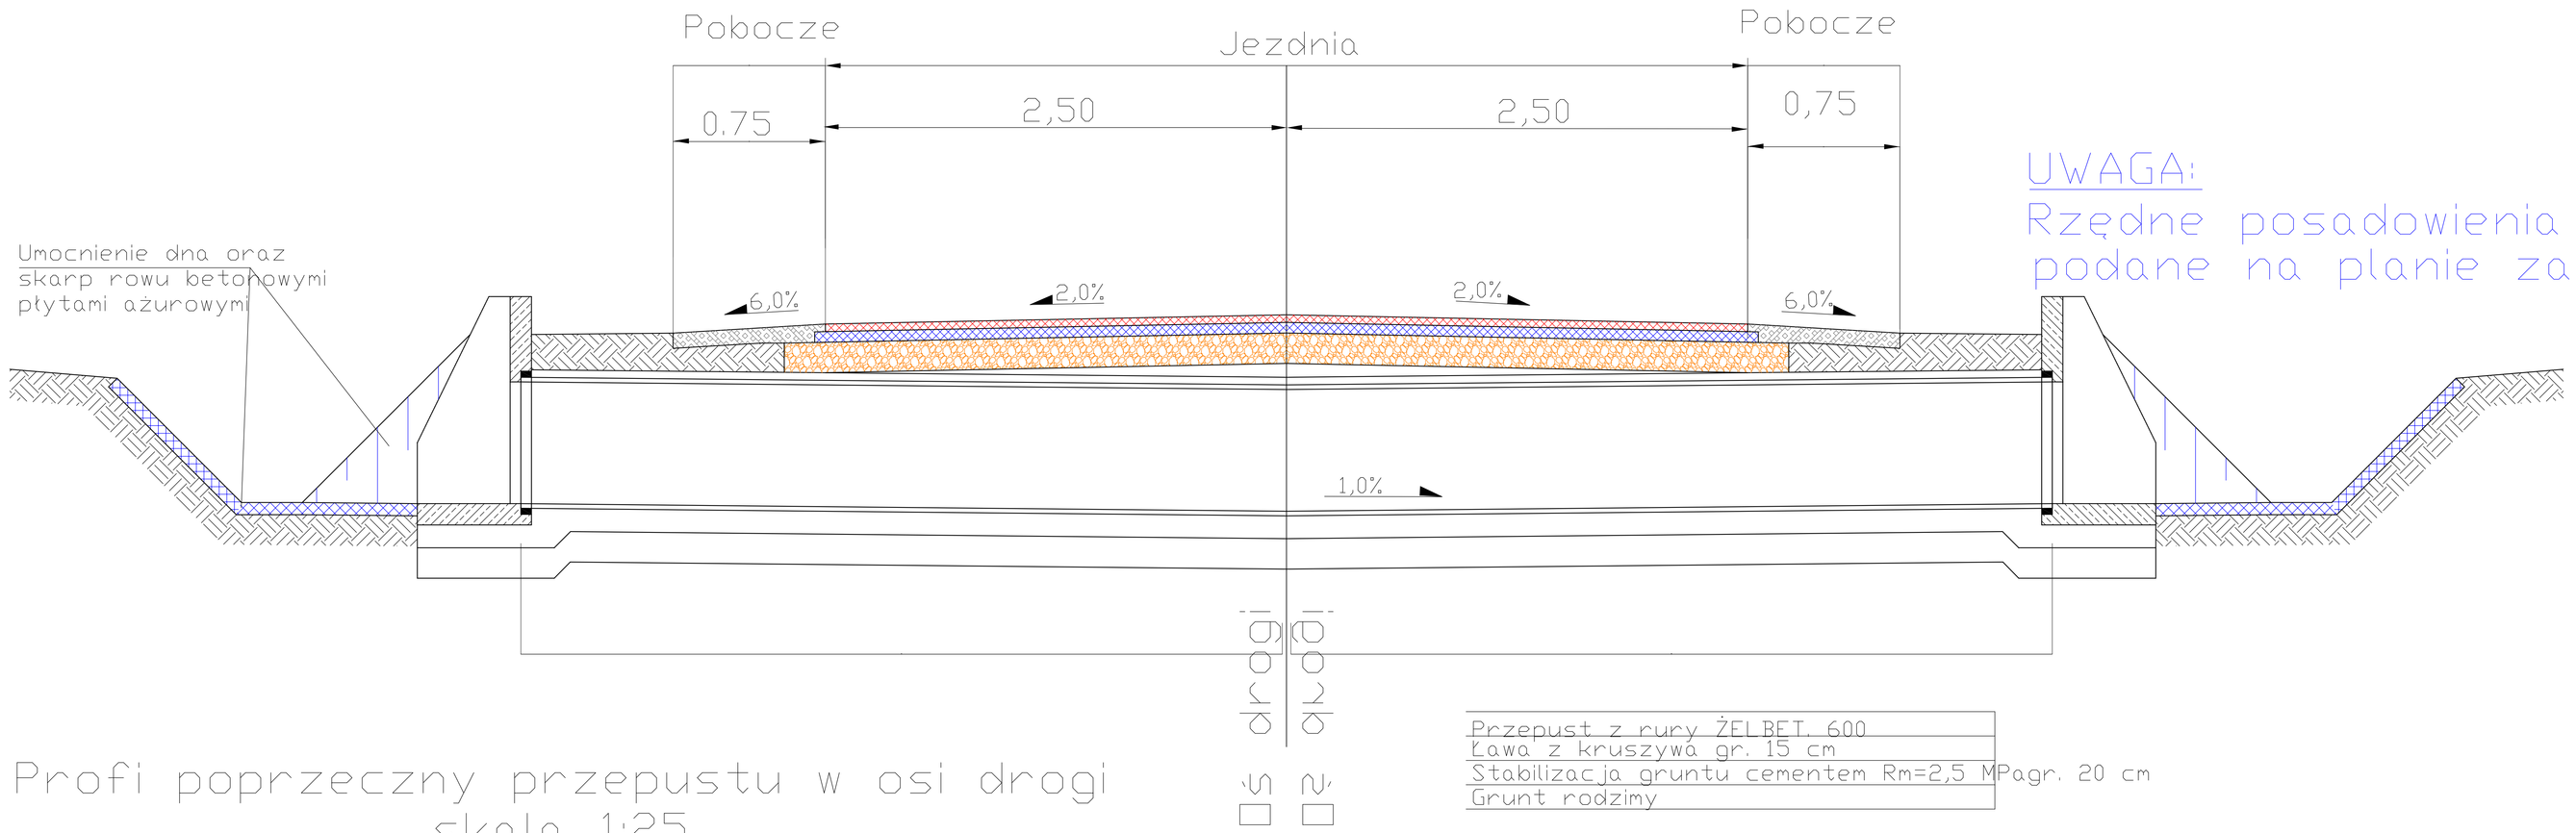

UWAGA:
Rzędne posadowienia przepustu podane na planie zagospodarowania


Przepust z rury ŻELBET. 600
Ława z kruszywa gr. 15 cm
Stabilizacja gruntu cementem Rm=2,5 MPagr. 20 cm
Grunt rodzimy

Profi poprzeczny przepustu w osi drogi
skala 1:25

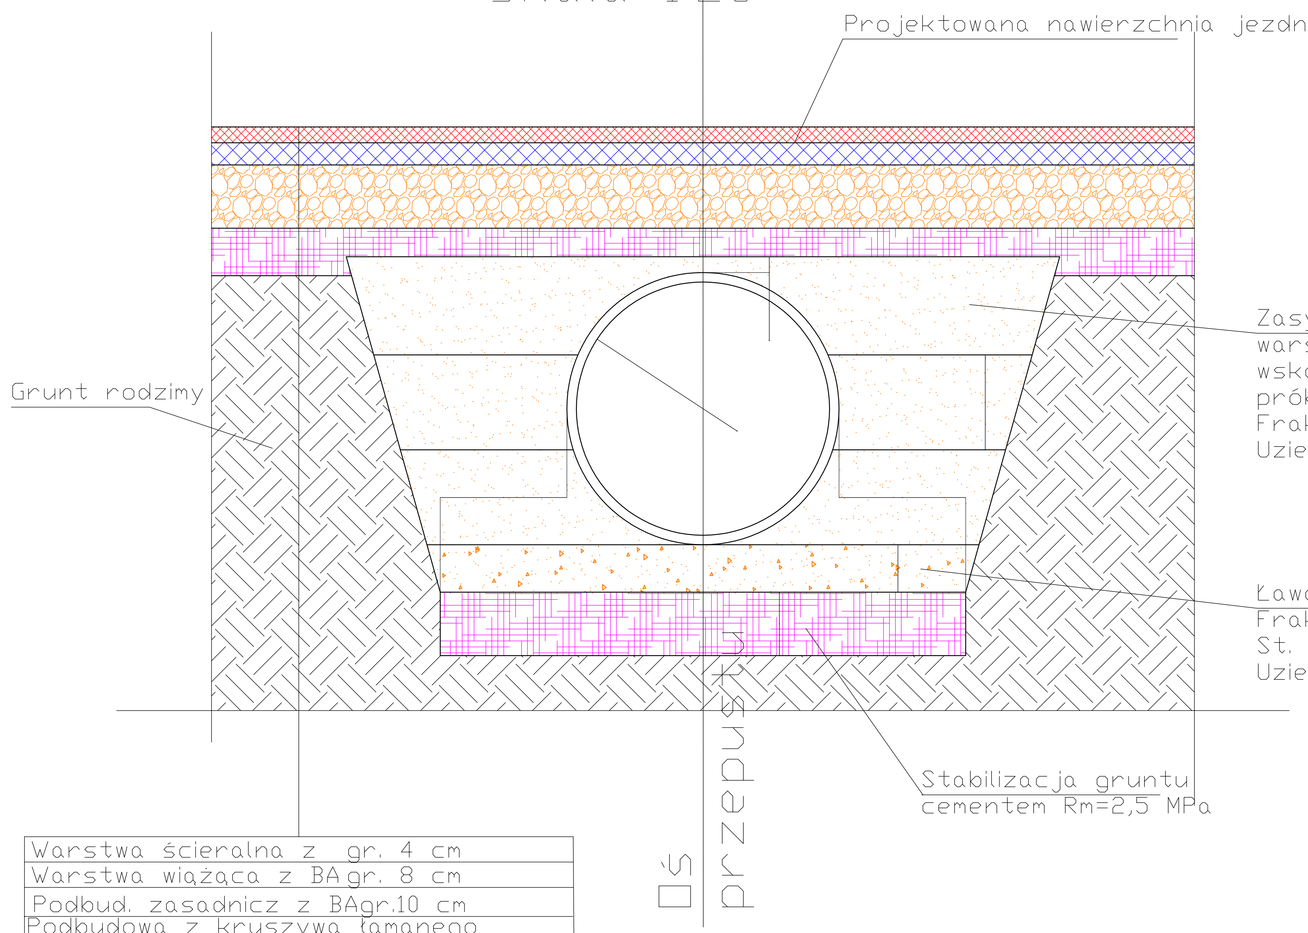

Warstwa ścieralna z gr. 4 cm
Warstwa wiążąca z BA gr. 8 cm
Podbud. zasadnicz z BAgr.10 cm
Podbudowa z kruszywa łamanego stabilizowanego mechanicznie 0/31,5gr. 20 cm
Stabilizacja gruntu cementem R=2,5 MPa gr. 15 cm
Grunt rodzimy

Ścianka czołowa
skala 1:50

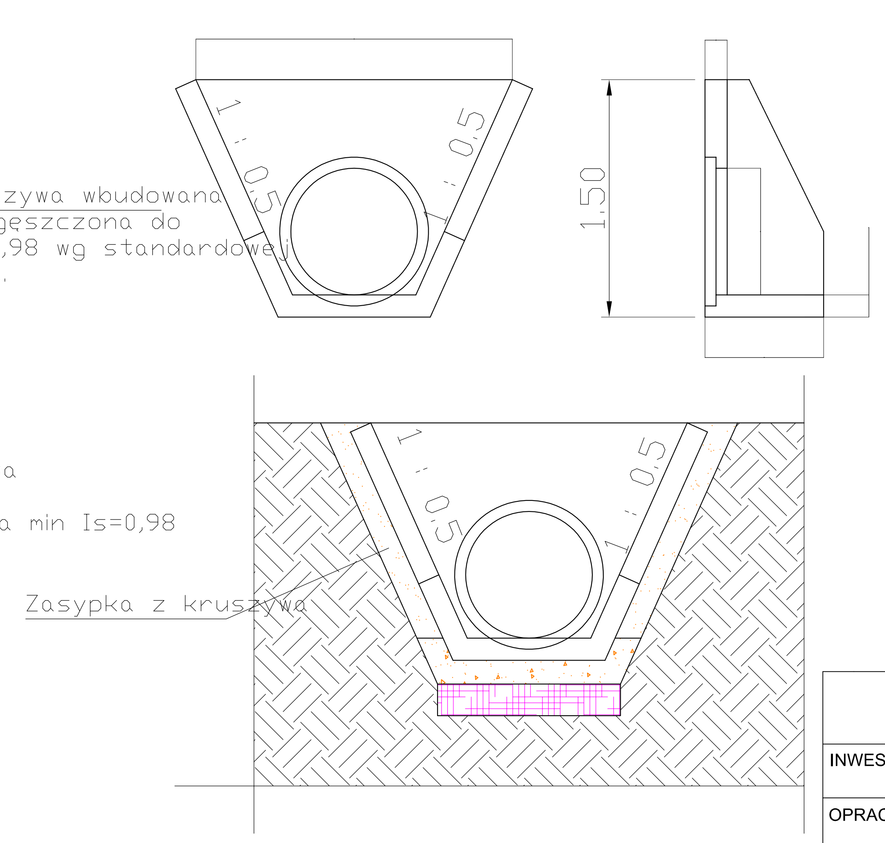

Wylewana na mokro ścianka czołowa pod rurę 600
Ława z kruszywa gr. 15 cm
Stabilizacja gruntu cementem Rm=2,5 MPagr. 20 cm
Grunt rodzimy

PRZEDSIĘBIORSTWO PROJEKTOWO - WYKONAWCZE *AL- DROG* 97-300 PIOTRKÓW TRYB. UL. BRZOZOWA 8			
INWESTOR:	Urząd Gminy Moszczenica		
OPRACOWANIE:	Budowa ul. Brzozowej oraz Dworskiej w Moszczenicy gm. Moszczenica		
RYSUNEK:	PRZEPUST	NR.RYS: 8	SKALA: 1:10
PROJEKTANT:	mgr inż. Albin Chomicki	UPRAWNIENIA NR:GP.IV.7342/268/94	