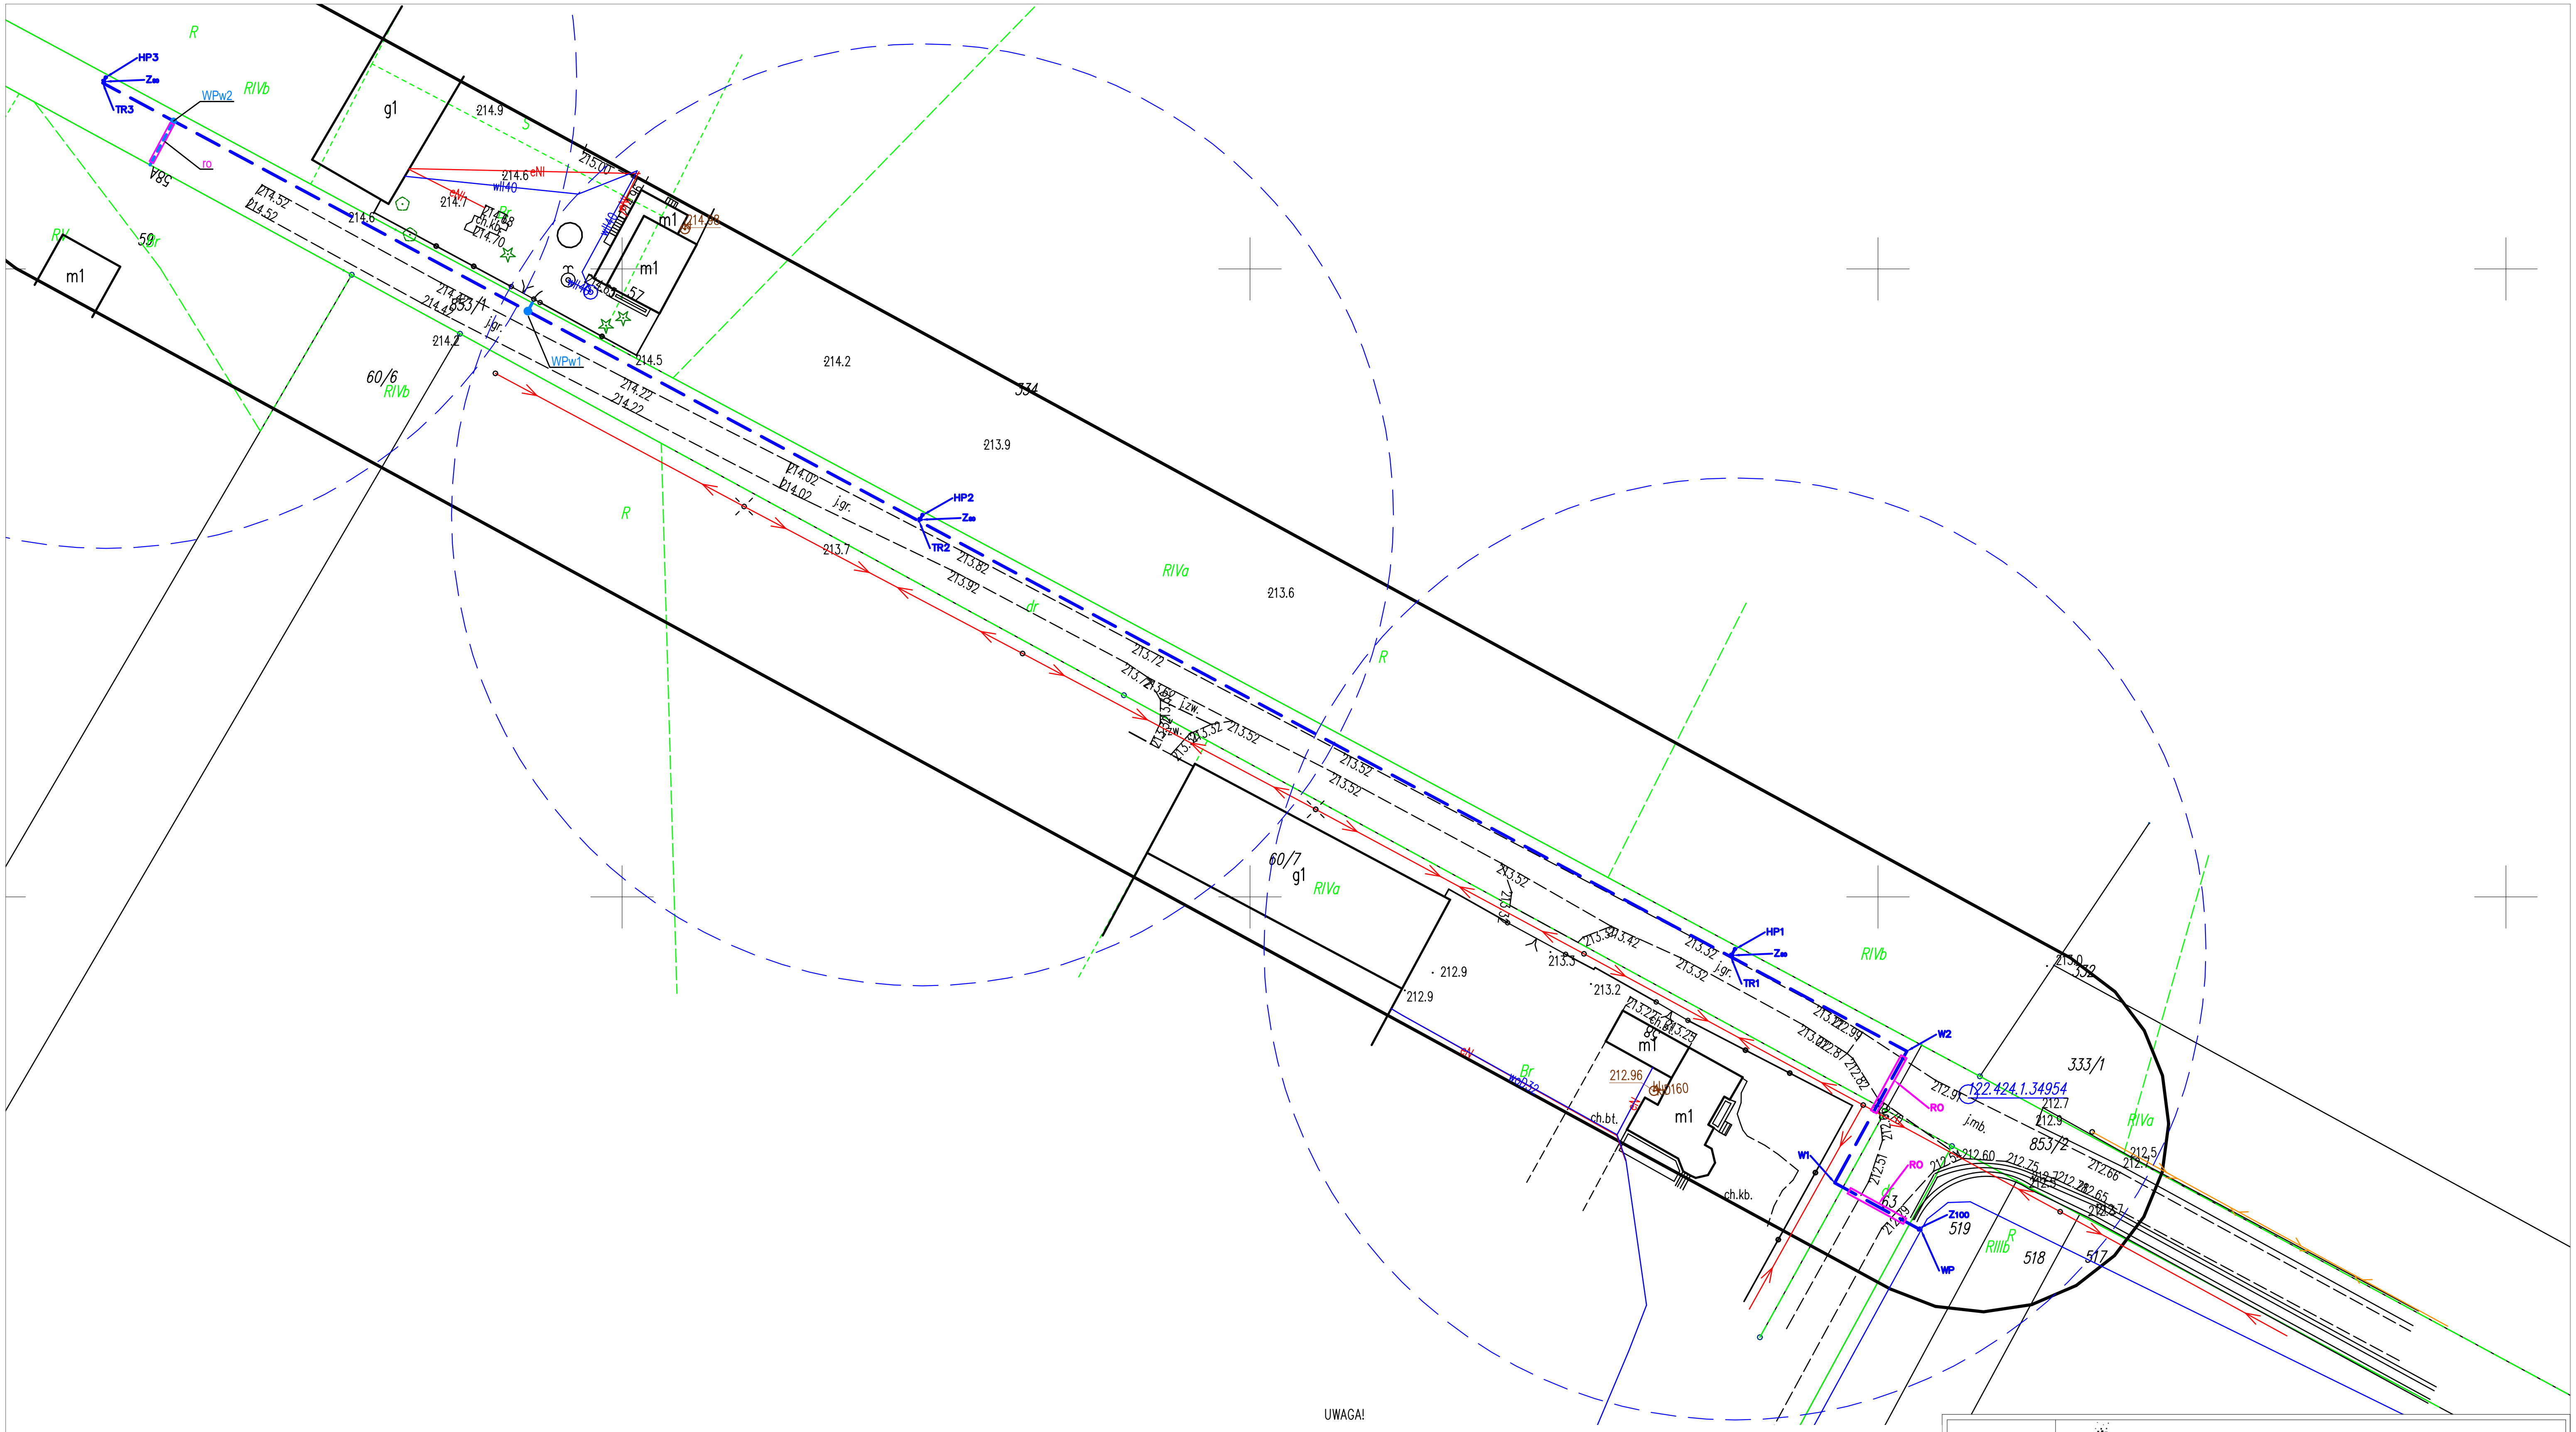


UWAGA!

1. RZĘDNE POSADOWIENIA RUR ZWERYFIKOWAĆ PODCZAS WYKONYWANIA ROBÓT
2. W MIEJSCACH KRZYŻOWAŃ, KOLIZJI ORAZ W POBLIŻU ISTNIEJĄCEJ INFRASTRUKTURY PRACE ZIEMNE WYKONYWAĆ RĘCZNIE

LEGENDA:

— —	PROJ. ODCINEK SIECI WODOCIĄGOWEJ PE DN125 SDR17
RO	PROJ. RURA OSŁONOWA DN219 STALOWA, L=10,0m; L=10,0m
WP	WPIĘCIE PROJ. SIECI WODOCIĄGOWEJ w125. DO ISTN. SIECI w160 ZLOK. W DZIAŁCE NR 519 POPRZEZ PROJ. TRÓJNIK ŻELIWNY KOŁNIERZOWY DN150/100
Z_{100}	ZASUWA BEZGNIAZDOWA ODCINAJĄCA ŻEL. KOŁNIERZOWA DN100
W1–W2	ZAŁAMANIE OSI RUROCIĄGU – KOLANO ŻEL. KOŁNIERZOWE DN100
TR1–TR3	TRÓJNIK ŻEL. KOŁNIERZOWY REDUKCYJNY DN100/80
Z_{80}	ZASUWA BEZGNIAZDOWA ODCINAJĄCA ŻEL. KOŁNIERZOWA DN80
HP1–HP3	PROJ. HYDRANT NADZIEMNY DN80
— —	ZASIĘG PROJ. HYDRANTU PRZECIWPOŻAROWEGO
WPw1, WPw2	PROJ. PRZYŁĄCZE WODOCIĄGOWE w32PE WŁĄCZYĆ DO PROJ. w125PE RC POPRZEZ NAWIERTKĘ NWZ 125/32 ORAZ DOPROWADZIĆ DO GRANICY DZIAŁKI I ZAKOŃCZYĆ ZAŚLEPKĄ 32mm
ro	PROJ. RURA OSŁONOWA PEHD ø50 PRZY PRZEJŚCIU PRZYŁĄCZA POD DROGĄ

JEDNOSTKA PROJEKTOWA:	AP PROJECT Paweł Broszkiewicz	**Paweł Broszkiewicz AP project 97-500 Radomsko ul. Marii Dąbrowskiej 104B**	**NIP 772 234 82 07 REGON 369611746 kom. +48-509-570-987**
NAZWA ZADANIA		**ADRES BUDOWY**	
BUDOWA ODCINKÓW SIECI WODOCIĄGOWYCH W MIEJSCOWOŚCIACH: KOLONIA PODOLIN, JAROSTY, MICHAŁÓW, RAKÓW DUŻY, GM. MOSZCZENICA		DZ. NR EWID. 853/1, 519, OBRĘB: PODOLIN 0021 DZ. NR EWID. 60/7, 63, OBRĘB: KOLONIA PODOLIN 0014 GMINA: MOSZCZENICA	
NAZWA RYSUNKU	**SKALA**	**DATA**	**NR RYSUNKU**
KONCEPCJA PRZEBIEGU TRASY SIECI WODOCIĄGOWEJ WRAZ Z PRZYŁĄCZAMI	1:1000	12.2024 R.	1.1.1
OPRACOWAŁ	**NR UPRAWNIEŃ**		**PODPIS**
mgr inż. Dawid Danielak	Upr. nr LOD/5356/PWBS/24		
OPRACOWAŁ	**NR UPRAWNIEŃ**		
mgr inż. Paweł Broszkiewicz	-		