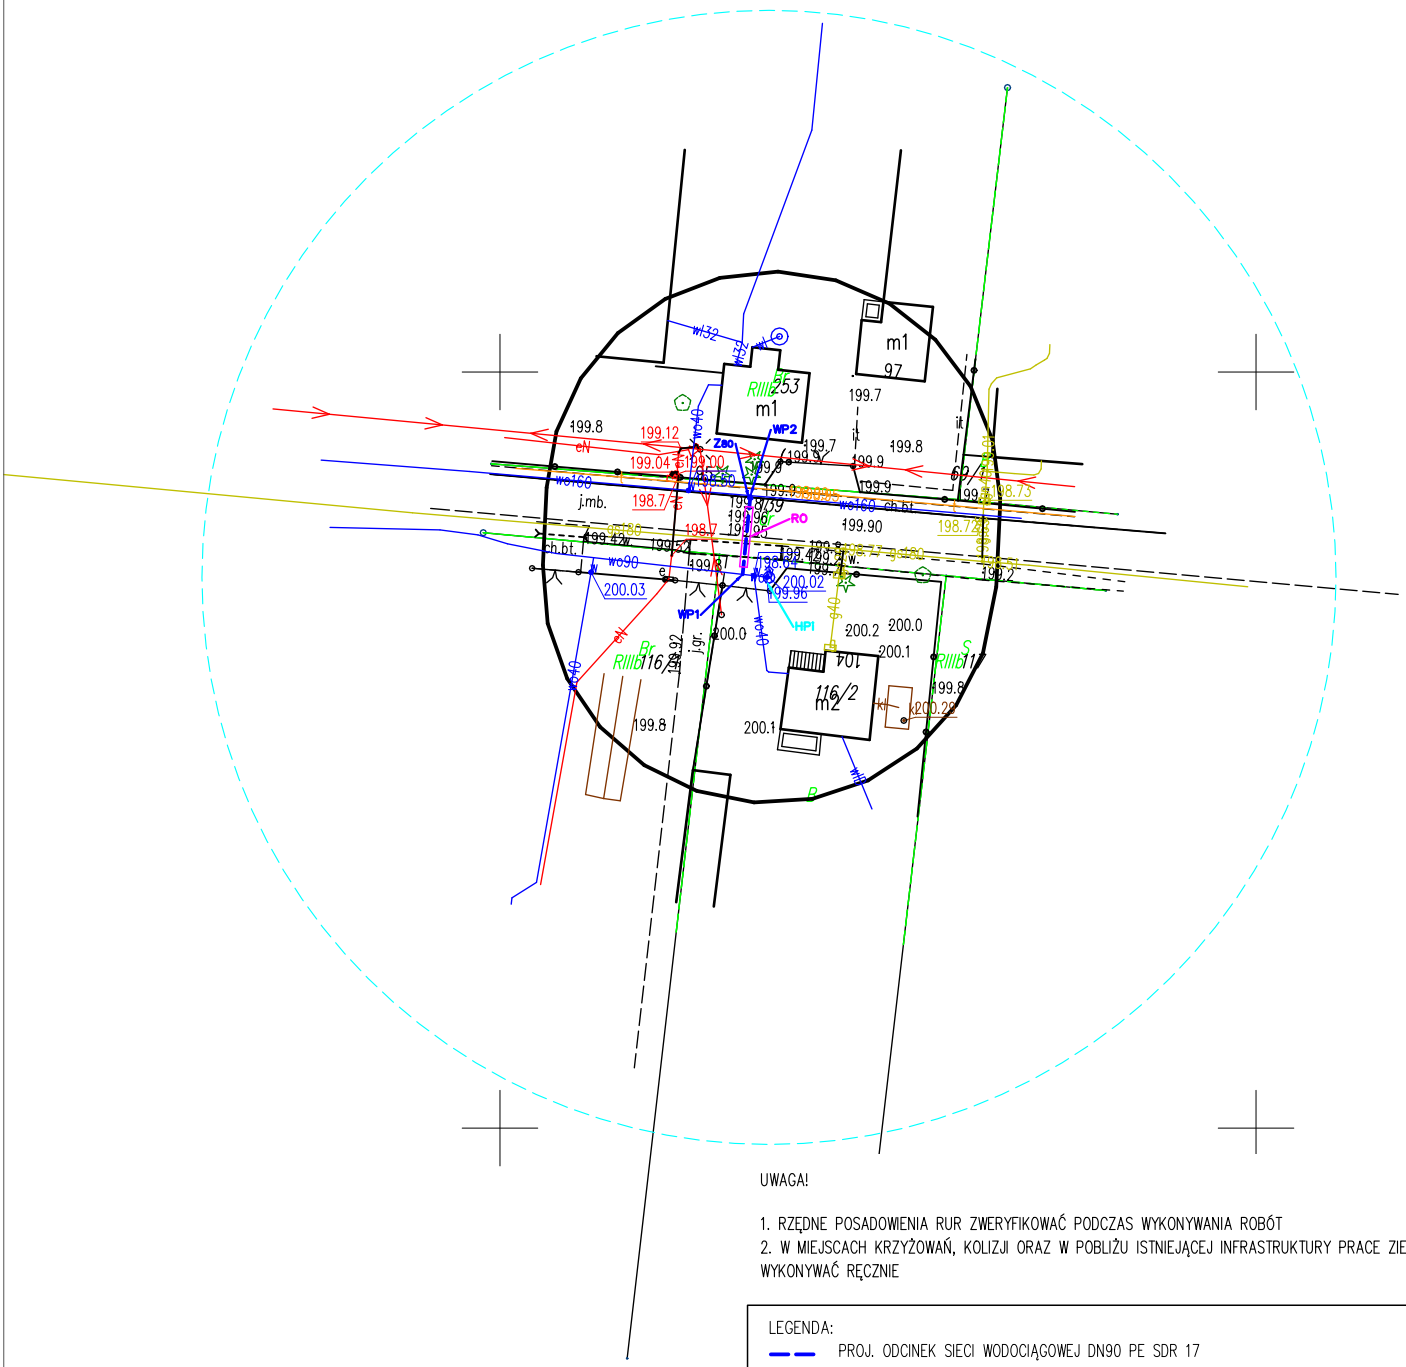


UWAGA!

1. RZĘDNE POSADOWIENIA RUR ZWERYFIKOWAĆ PODCZAS WYKONYWANIA ROBÓT
2. W MIEJSCACH KRZYŻOWAŃ, KOLIZJI ORAZ W POBLIŻU ISTNIEJĄCEJ INFRASTRUKTURY PRACE ZIEMNE WYKONYWAĆ RĘCZNIE

LEGENDA:

▬ ▬	PROJ. ODCINEK SIECI WODOCIĄGOWEJ DN90 PE SDR 17
RO	PROJ. RURA OSŁONOWA DN159 STALOWA, L=8,0m
WP1	WPIĘCIE PROJ. SIECI WODOCIĄGOWEJ w90 DO ISTN. SIECI w90 ZLOK. W DZIAŁCE NR 116/2 POPRZEZ PROJ. TRÓJNIK ŻELIWNY KOŁNIERZOWY DN80
WP2	WPIĘCIE PROJ. SIECI WODOCIĄGOWEJ w90 DO ISTN. SIECI w160 ZLOK. W DZIAŁCE NR 139 POPRZEZ PROJ. TRÓJNIK ŻELIWNY KOŁNIERZOWY DN150/80
Z_{100}	ZASUWA BEZGNIAZDOWA ODCINAJĄCA ŻEL. KOŁNIERZOWA DN80
HPi	ISTN. HYDRANT NADZIEMNY DN80
— —	ZASIĘG ISTN. HYDRANTU PRZECIWPOŻAROWEGO

JEDNOSTKA PROJEKTOWA:

Paweł Broszkiewicz AP project
97-500 Radomsko
ul. Marii Dąbrowskiej 104B

NIP 772 234 82 07
REGON 369611746
kom. +48-509-570-987

NAZWA ZADANIA	ADRES BUDOWY		
BUDOWA ODCINKÓW SIECI WODOCIĄGOWYCH W MIEJSCOWOŚCIACH: KOLONIA PODOLIN, JAROSTY, MICHAŁÓW, RAKÓW DUŻY, GM. MOSZCZENICA	DZ. NR EWID. 139, 116/2 OBRĘB: JAROSTY 0011 GMINA: MOSZCZENICA		
NAZWA RYSUNKU	**SKALA**	**DATA**	**NR RYSUNKU**
KONCEPCJA PRZEBIEGU TRASY SIECI WODOCIĄGOWEJ	1:1000	12.2024 R.	1.2
OPRACOWAŁ	**NR UPRAWNIEŃ**		**PODPIS**
mgr inż. Dawid Danielak	Upr. nr LOD/5356/PWBS/24		
OPRACOWAŁ	**NR UPRAWNIEŃ**		**PODPIS**
mgr inż. Paweł Broszkiewicz	-		