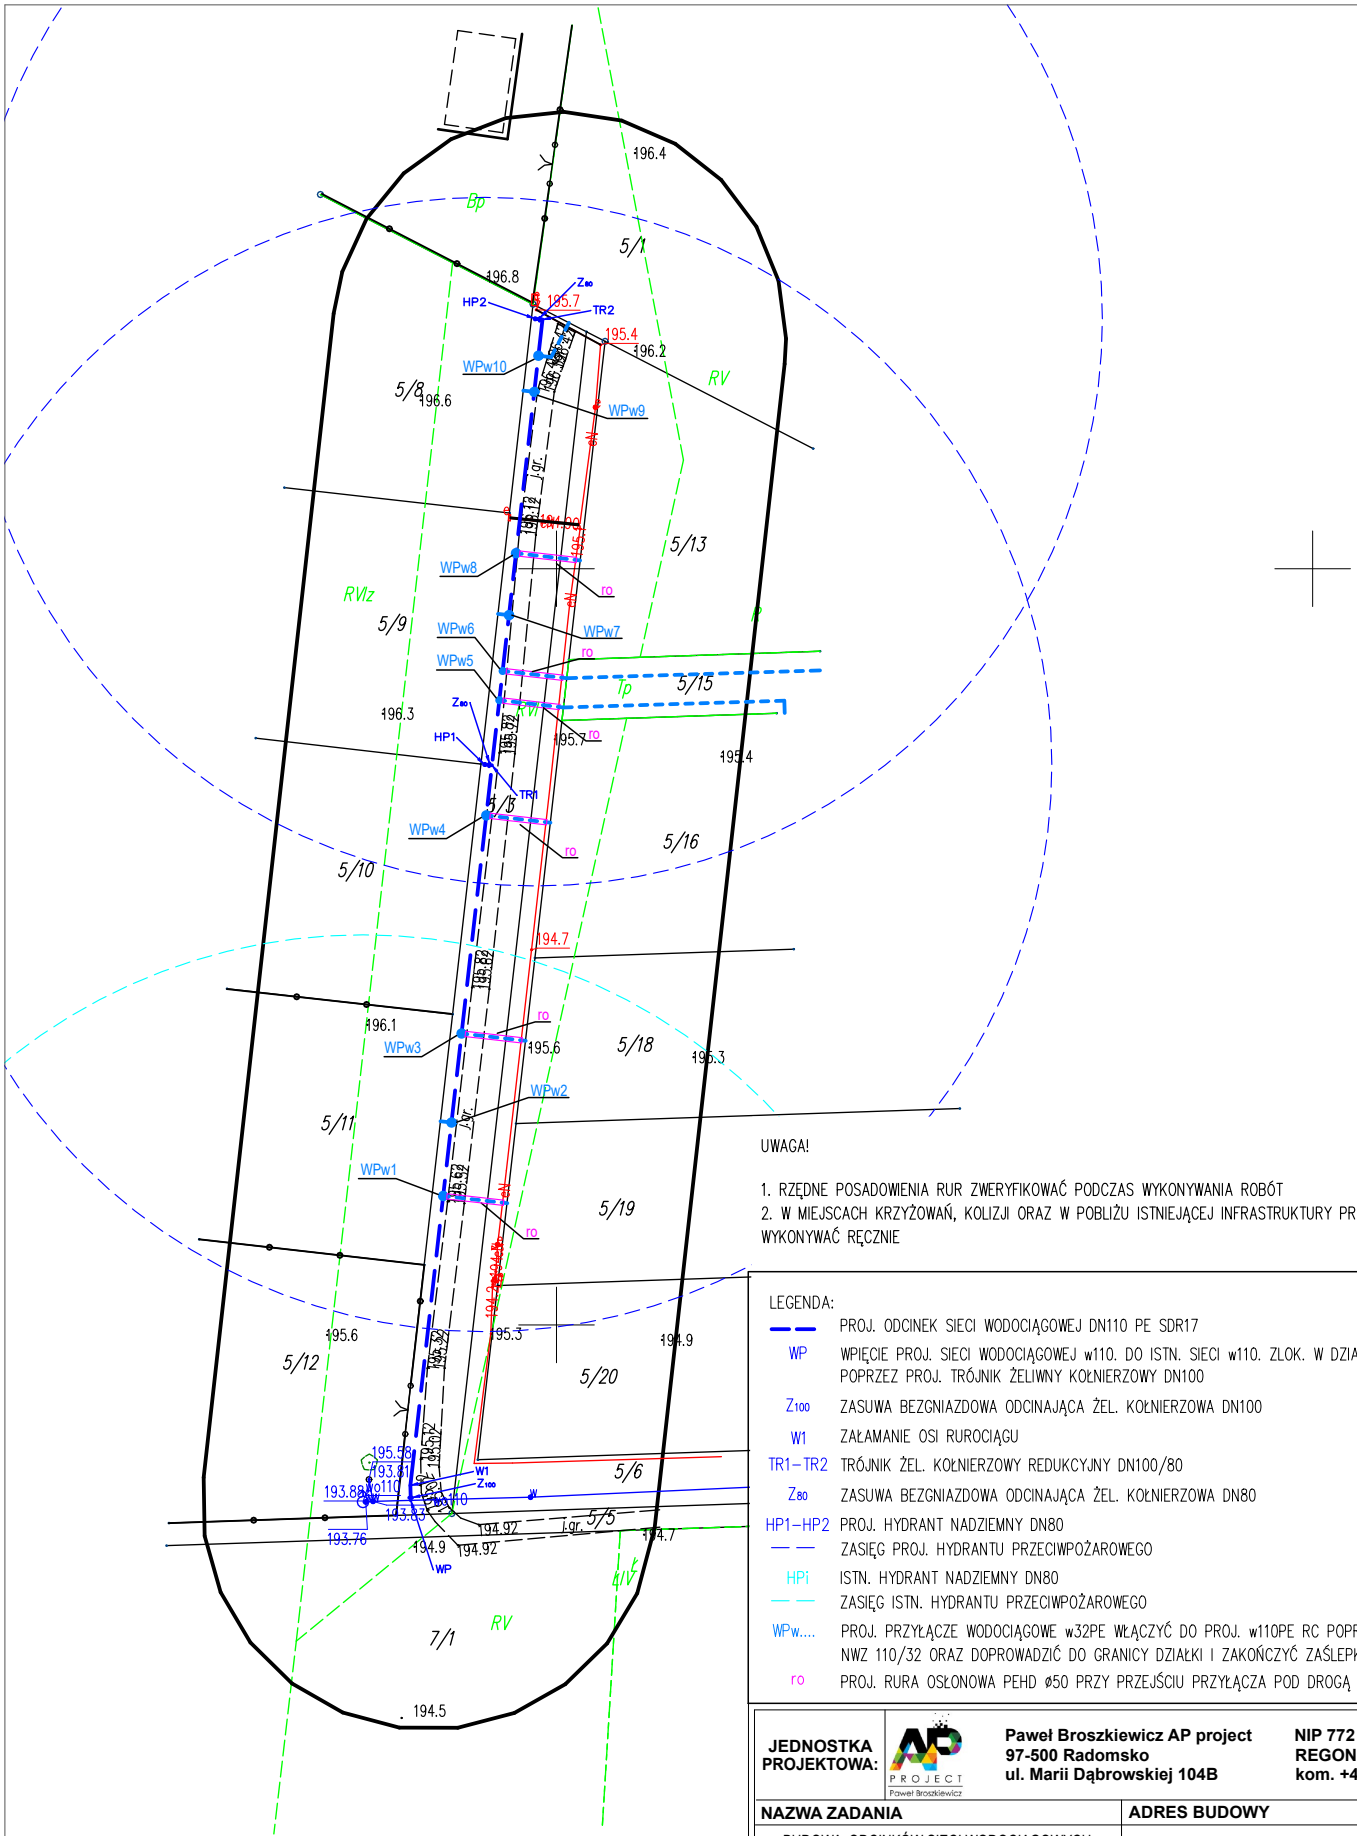


UWAGA!

1. RZĘDNE POSADOWIENIA RUR ZWERYFIKOWAĆ PODCZAS WYKONYWANIA ROBÓT
2. W MIEJSCACH KRZYŻOWAŃ, KOLIZJI ORAZ W POBLIŻU ISTNIEJĄCEJ INFRASTRUKTURY PRACE ZIEMNE WYKONYWAĆ RĘCZNIE

LEGENDA:

▬ ▬	PROJ. ODCINEK SIECI WODOCIĄGOWEJ DN110 PE SDR17
WP	WPIĘCIE PROJ. SIECI WODOCIĄGOWEJ w110. DO ISTN. SIECI w110. ZLOK. W DZIAŁCE NR 5/6 POPRZEZ PROJ. TRÓJNIK ŻELIWNY KOŁNIERZOWY DN100
Z_{100}	ZASUWA BEZGNIAZDOWA ODCINAJĄCA ŻEL. KOŁNIERZOWA DN100
W1	ZAŁAMANIE OSI RUROCIĄGU
TR1–TR2	TRÓJNIK ŻEL. KOŁNIERZOWY REDUKCYJNY DN100/80
Z_{80}	ZASUWA BEZGNIAZDOWA ODCINAJĄCA ŻEL. KOŁNIERZOWA DN80
HP1–HP2	PROJ. HYDRANT NADZIEMNY DN80
— —	ZASIĘG PROJ. HYDRANTU PRZECIWPOŻAROWEGO
HPi	ISTN. HYDRANT NADZIEMNY DN80
— —	ZASIĘG ISTN. HYDRANTU PRZECIWPOŻAROWEGO
WPw....	PROJ. PRZYŁĄCZE WODOCIĄGOWE w32PE WŁĄCZYĆ DO PROJ. w110PE RC POPRZEZ NAWIERTKĘ NWZ 110/32 ORAZ DOPROWADZIĆ DO GRANICY DZIAŁKI I ZAKOŃCZYĆ ZAŚLEPKĄ 32mm
ro	PROJ. RURA OSŁONOWA PEHD ø50 PRZY PRZEJŚCIU PRZYŁĄCZA POD DROGĄ

JEDNOSTKA PROJEKTOWA:

Paweł Broszkiewicz AP project
97-500 Radomsko
ul. Marii Dąbrowskiej 104B

NIP 772 234 82 07
REGON 369611746
kom. +48-509-570-987

NAZWA ZADANIA	ADRES BUDOWY		
BUDOWA ODCINKÓW SIECI WODOCIĄGOWYCH W MIEJSCOWOŚCIACH: KOLONIA PODOLIN, JAROSTY, MICHAŁÓW, RAKÓW DUŻY, GM. MOSZCZENICA	DZ. NR EWID. 5/3 OBRĘB: MICHAŁÓW 0019 GMINA: MOSZCZENICA		
NAZWA RYSUNKU	**SKALA**	**DATA**	**NR RYSUNKU**
KONCEPCJA PRZEBIEGU TRASY SIECI WODOCIĄGOWEJ WRAZ Z PRZYŁĄCZAMI	1:1000	12.2024 R.	1.3.1
OPRACOWAŁ	**NR UPRAWNIEŃ**		**PODPIS**
mgr inż. Dawid Danielak	Upr. nr LOD/5356/PWBS/24		
OPRACOWAŁ	**NR UPRAWNIEŃ**		**PODPIS**
mgr inż. Paweł Broszkiewicz	-		