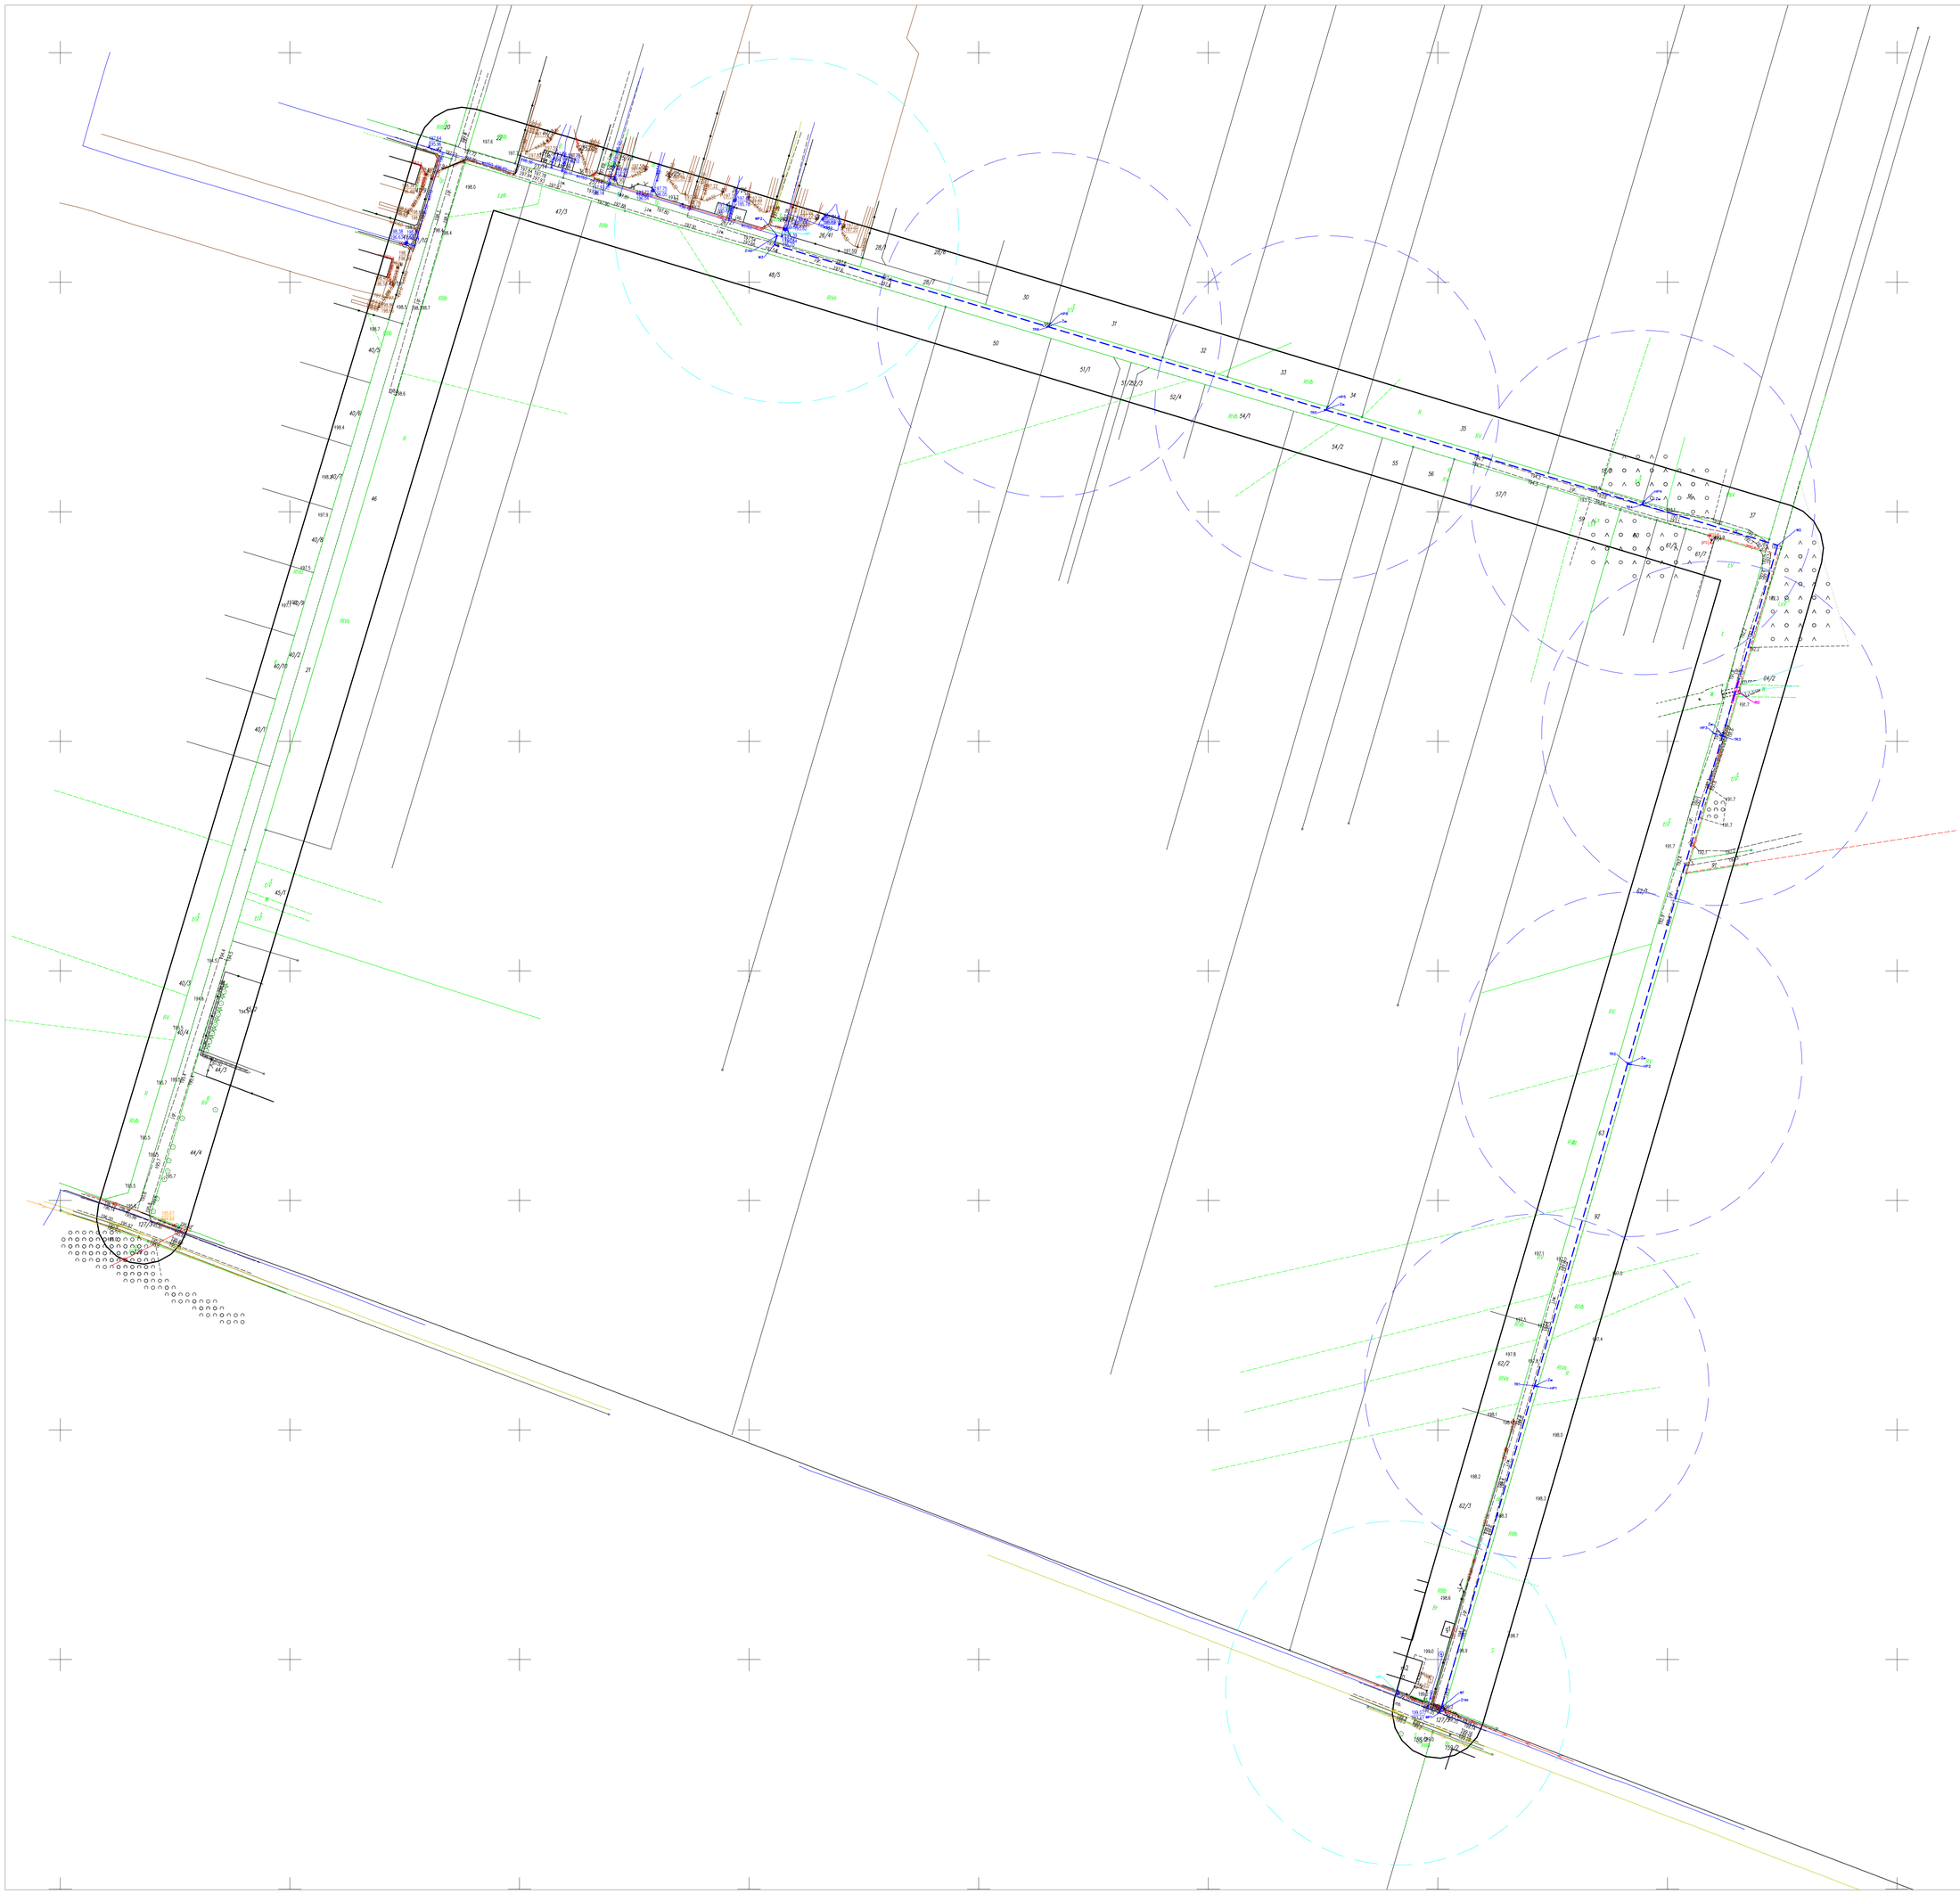


UWAGA!

1. RZĘDNE POSADOWIENIA RUR ZWERYFIKOWAĆ PODCZAS WYKONYWANIA ROBÓT
2. W MIEJSCACH KRZYŻOWAŃ KOLIZJI ORAZ W POBLIŻU ISTNIEJĄCEJ INFRASTRUKTURY PRACE ZIEMNE WYKONYWAĆ RĘCZNIE

LEGENDA:

- PROJ. ODCINEK SIECI WODOCIĄGOWEJ PE DN160 SDR17
- WP1 WPIĘCIE PROJ. SIECI WODOCIĄGOWEJ w160 DO ISTN. SIECI w110 ZLOK. W DZIALCE NR 127/3 POPRZEZ PROJ. TRÓJNIK ŻELIWNY KOŁNIERZOWY DN150/100
- RO PROJ. RURA OSŁONOWA DN315 STALOWA, L=10,0 m
- WP2 WPIĘCIE PROJ. SIECI WODOCIĄGOWEJ w160 DO ISTN. SIECI w160 ZLOK. W DZIALCE NR 26/27 POPRZEZ PROJ. TRÓJNIK ŻELIWNY KOŁNIERZOWY DN150
- Zaw ZASUWA BEZOBSŁUGOWA ODCINAJĄCA ŻEL. KOŁNIERZOWA DN150
- W1 ZAŁAMANIE OSI RUROCIĄGU
- RO~W3 ZAŁAMANIE OSI RUROCIĄGU – KOLANO ŻEL. KOŁNIERZOWE DN150
- TR1~TR6 TRÓJNIK ŻEL. KOŁNIERZOWY REDUKCYJNY DN150/80
- Zw ZASUWA BEZOBSŁUGOWA ODCINAJĄCA ŻEL. KOŁNIERZOWA DN80
- HP1~HP6 PROJ. HYDRANT NADZIEMNY DN80
- ZASIĘG PROJ. HYDRANTU PRZECIWPOŻAROWEGO
- HP2 ISTN. HYDRANT NADZIEMNY DN80
- ZASIĘG ISTN. HYDRANTU PRZECIWPOŻAROWEGO

JEDNOSTKA PROJEKTOWA:	**Paweł Broszkiewicz AP project** **97-500 Radomsko** **ul. Marii Dąbrowskiej 104B**	**NIP 772 234 82 07** **REGON 369611746** **kom. +48-509-870-067**

NAZWA ZADANIA	**ADRES BUDOWY**
BUDOWA ODCINKÓW SIECI WODOCIĄGOWYCH W MIEJSCOWOŚCIACH KOLONIA PODOLIN, JAROSTY, MICHAŁÓW, RAKÓW DUŻY, GM. MOSZCZENICA	DZ. NR EWID. 127/3, 63, 38, 26/27 OBRĘB: RAKÓW DUŻY 0024 GMINA: MOSZCZENICA

NAZWA RYSUNKU	**SKALA**	**DATA**	**NR RYSUNKU**
KONCEPCJA PRZEBIEGU TRASY SIECI WODOCIĄGOWEJ	1:1000	12.2024 R.	1.5

OPRACOWUJĄCY	**NR UPRAWNIEŃ**	**PODPIS**
mgr inż. Dawid Danielak	Upr. nr LOD/5356/PWBS/24	
OPRACOWUJĄCY	**NR UPRAWNIEŃ**	
mgr inż. Paweł Broszkiewicz	-	