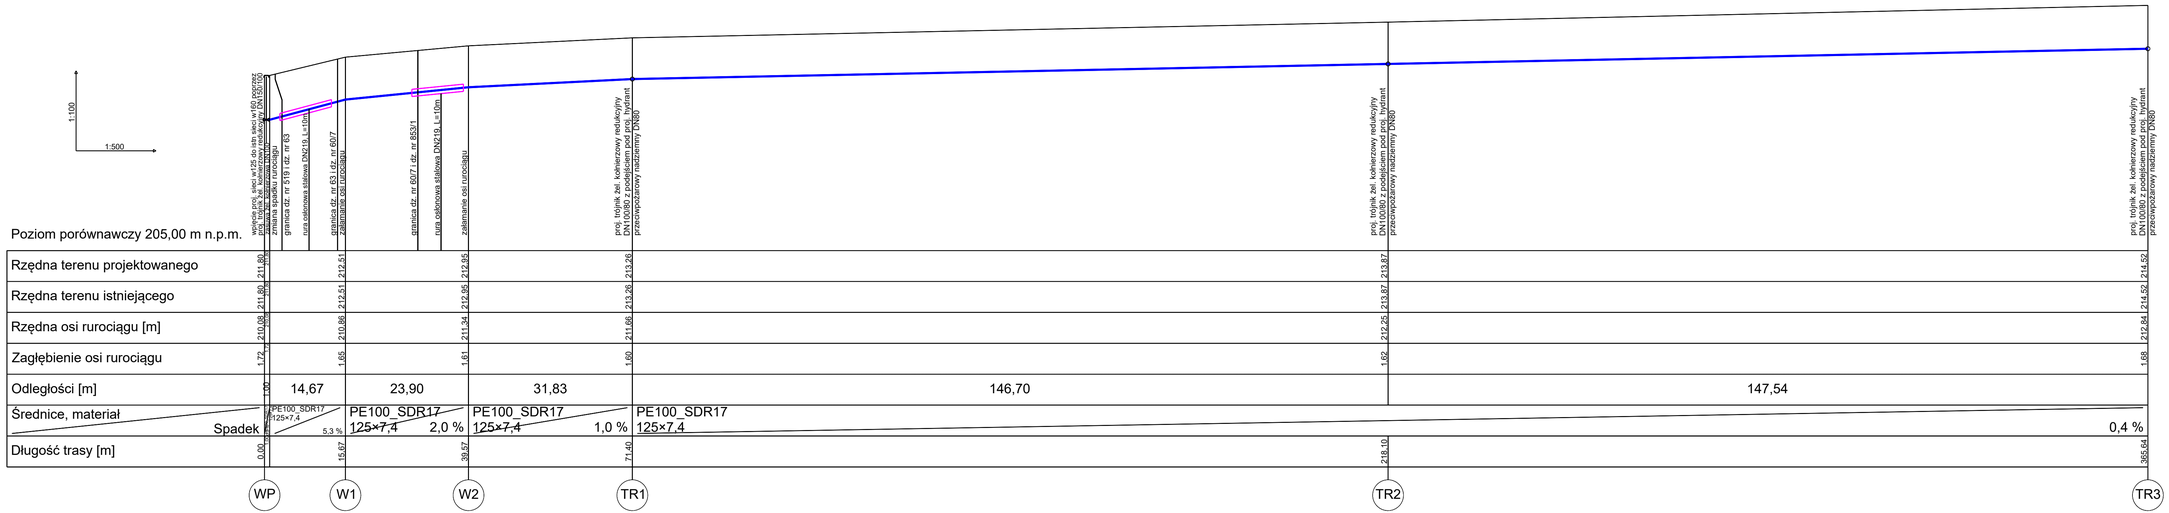


UWAGA!

1. RZĘDNE POSADOWIENIA RUR ZWERYFIKOWAĆ PODCZAS WYKONYWANIA ROBÓT
2. W MIEJSCACH KRZYŻOWAŃ, KOLIZJI ORAZ W POBLIŻU ISTNIEJĄCEJ INFRASTRUKTURY PRACE ZIEMNE WYKONYWAĆ RĘCZNE

JEDNOSTKA PROJEKTOWA:	**Paweł Broszkiewicz AP project** **97-500 Radomsko** **ul. Marii Dąbrowskiej 104B**	**NIP 772 234 82 07** **REGON 369611746** **kom. +48-509-570-987**	
NAZWA ZADANIA	**ADRES BUDOWY**		
BUDOWA ODCINKÓW SIECI WODOCIĄGOWYCH W MIEJSCOWOŚCIACH KOLONIA PODOLIN, JAROSTY, MICHAŁÓW, RAKÓW DUŻY, GM. MOSZCZENICA	DZ. NR EWID. 853/1, 519, OBRĘB: PODOLIN 0021 DZ. NR EWID. 6007, 63, OBRĘB: KOLONIA PODOLIN 0014 GMINA: MOSZCZENICA		
NAZWA RYSUNKU	**SKALA**	**DATA**	**NR RYSUNKU**
PROFIL PODŁUŻNY SIECI WODOCIĄGOWEJ	1:100 / 500	12.2024 R.	2-1
OPRACOWAŁ	**NR UPRAWNIEŃ**	**PODPIS**	
mgr inż. Dawid Danielak	Upr. nr LOD/5356/PWBS/24		
OPRACOWAŁ	**NR UPRAWNIEŃ**		
mgr inż. Paweł Broszkiewicz	-		