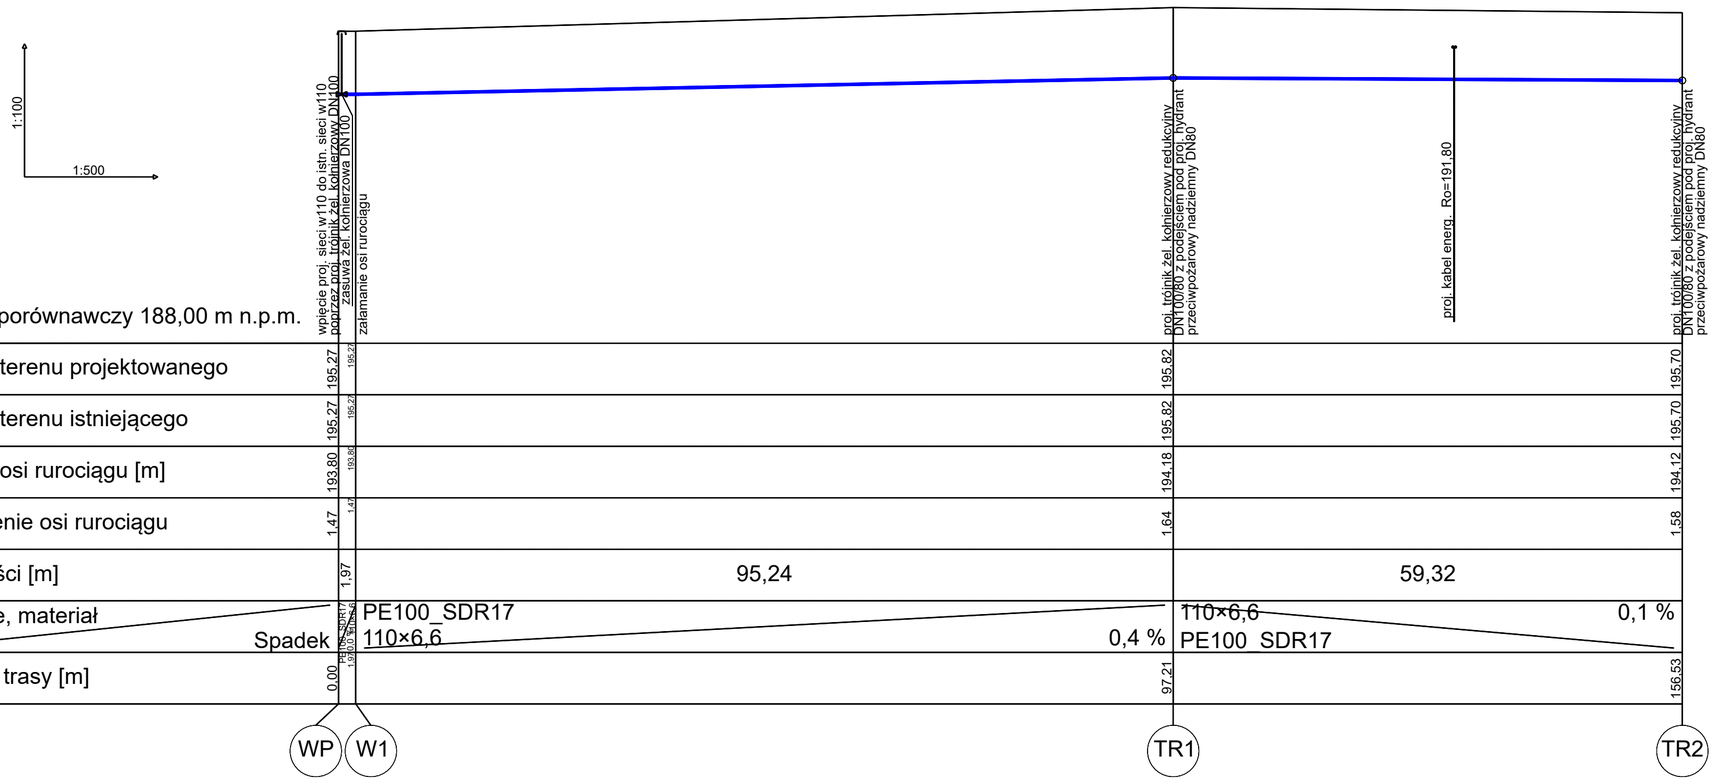


UWAGA!

1. RZĘDNE POSADOWIENIA RUR ZWERYFIKOWAĆ PODCZAS WYKONYWANIA ROBÓT.
2. W MIEJSCACH KRZYŻOWAŃ, KOLIZJI ORAZ W POBLIŻU ISTNIEJĄCEJ INFRASTRUKTURY PRACE ZIEMNE WYKONYWAĆ RĘCZNIE.

JEDNOSTKA PROJEKTOWA:	**Paweł Broszkiewicz AP project** **97-500 Radomsko** **ul. Marii Dąbrowskiej 104B**	**NIP 772 234 82 07** **REGON 369611746** **kom. +48-509-570-987**	
NAZWA ZADANIA		**ADRES BUDOWY**	
BUDOWA ODCINKÓW SIECI WODOCIĄGOWYCH W MIEJSCOWOŚCIACH: KOLONIA PODOLIN, JAROSTY, MICHAŁÓW, RAKÓW DUŻY, GM. MOSZCZENICA		DZ. NR EWID. 5/3 OBRĘB: MICHAŁÓW 0019 GMINA: MOSZCZENICA	
NAZWA RYSUNKU	**SKALA**	**DATA**	**NR RYSUNKU**
PROFIL PODŁUŻNY SIECI WODOCIĄGOWEJ	1:100/500	12.2024 R.	2.3
OPRACOWAŁ	**NR UPRAWNIEŃ**		**PODPIS**
mgr inż. Dawid Danielak	Upr. nr LOD/5356/PWBS/24		
OPRACOWAŁ	**NR UPRAWNIEŃ**		**PODPIS**
mgr inż. Paweł Broszkiewicz	-		