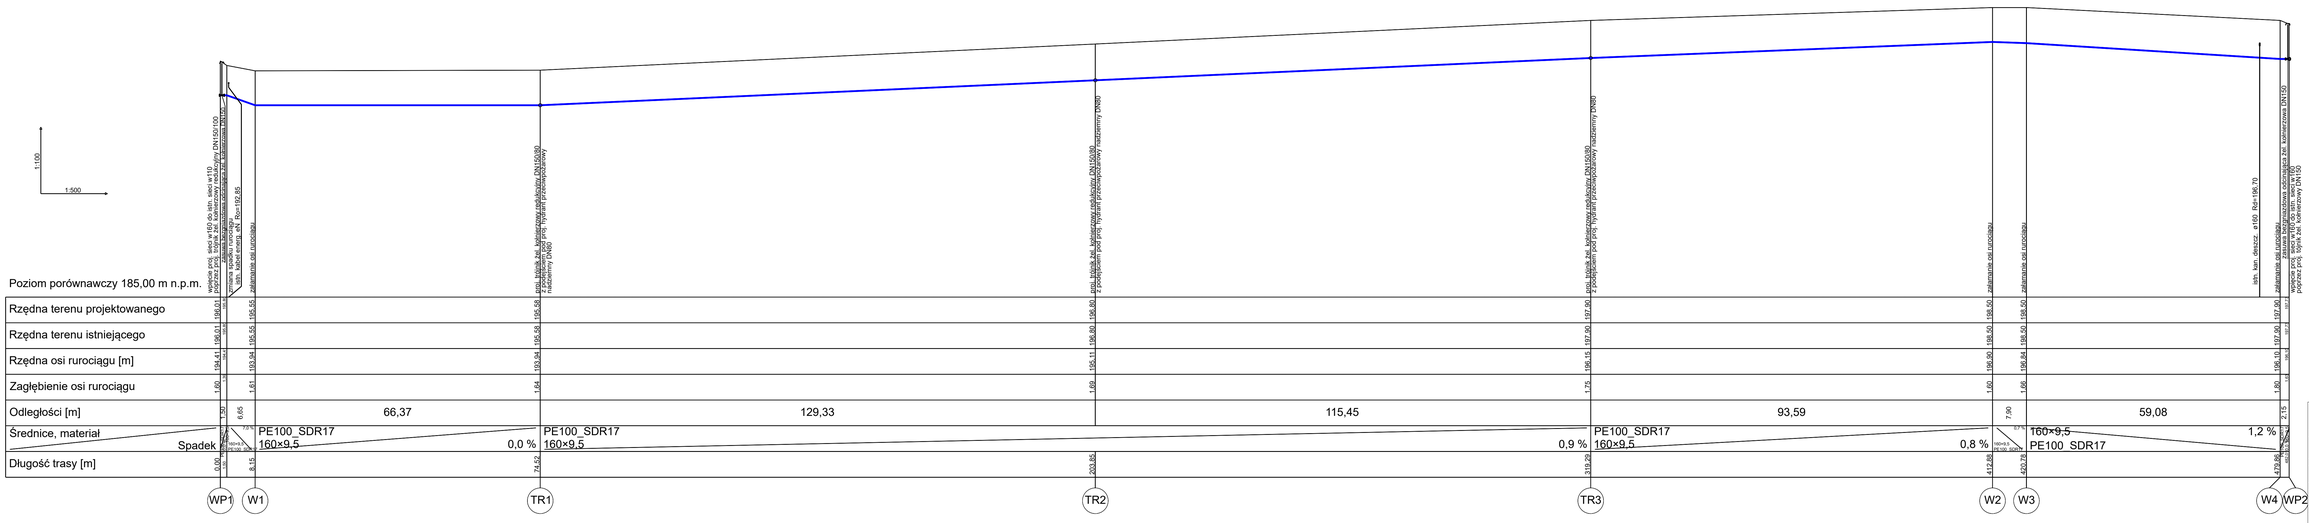



| | | |
|---|---|---|
| JEDNOSTKA PROJEKTOWA | Paweł Brzeskiewicz AP project<br>87-500 Rypinsko<br>ul. Marii Dąbrowskiej 104B | NIP 772 234 92 07<br>REGON 368611746<br>kom. +48-509-570-987 |
| NAZWA ZADANIA | | ADRES BUDOWY |
| BUDOWA CZTERECH SIECI WODOCIĄGOWYCH W MIEJSCOWOŚCIACH WOLNA PODLA, JAROSTY, MOWLCHA, RAKOW DUZY, GM. MOSZCZENICA | | DZ. NR EWID. 127/3, 404,402,611/2, 42<br>OBRĘB RAKÓW DUŻY 0004<br>GMINA MOSZCZENICA |
| NAZWA RYSUNKU | SKALA | DATA | NR RYSUNKU |
| PROFIL PODŁUŻNY SIECI WODOCIĄGOWEJ | 1:100/500 | 12.2024 R. | 2.4 |
| OPRACOWUJĄCY | NR UPRAWNIEŃ | | PODPIS |
| mgr inż. Dawid Danielak | Upr. nr LOD/5356/PWBS/24 | | |
| OPRACOWUJĄCY | NR UPRAWNIEŃ | | |
| mgr inż. Paweł Brzeskiewicz | - | | |