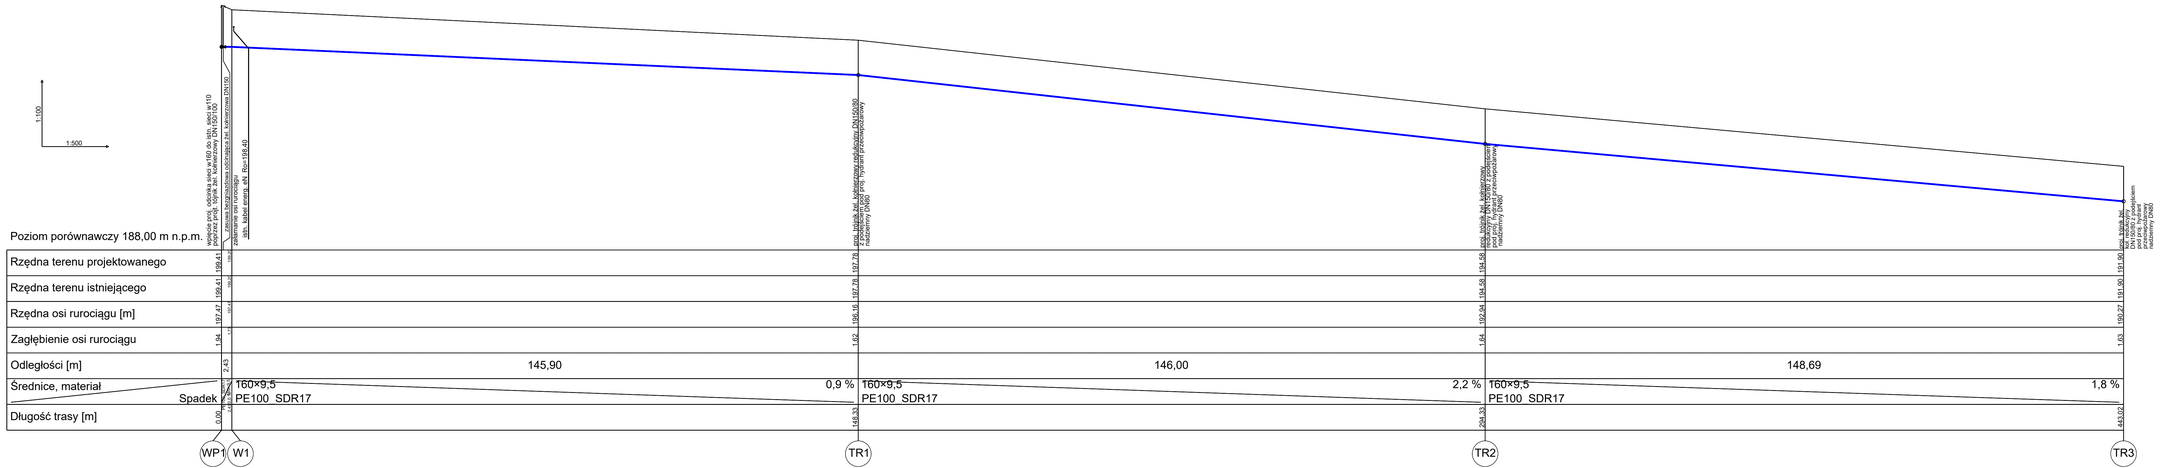

JEDNOSTKA PROJEKTOWA	Paweł Broszkiewicz AP project 87-500 Rypinsko ul. Marii Dąbrowskiej 10/4B	NIP 772 234 82 07 REGON 365611146 kom. +48-509-570-987	
NAZWA ZADANIA		ADRES BUDOWY	
BUDOWA CDCMKÓW SIECI WODOCIĄGOWYCH W WIELKOŚCIACH KOLONIA POSIELNE, JAROSTY, MOWLCINI, RAKÓW DUŻY GM. MOSZCZENICA		DZ. NR EWID. 1070, 83, 38, 2837 OBRĘB RAKÓW DUŻY 0004 GMINA MOSZCZENICA	
NAZWA RYSUNKU	SKALA	DATA	NR RYSUNKU
PROFIL PODŁUŻNY SIECI WODOCIĄGOWJE	1:100/500	12.2024 R.	2.5.1
OPRACOWUJĄCY	NR UPRAWNIEŃ	PODPIS	
mgr inż. Dawid Daniesiak	Upr. nr LOD/5356/PWBS/24		
OPRACOWUJĄCY	NR UPRAWNIEŃ		
mgr inż. Paweł Broszkiewicz	-		