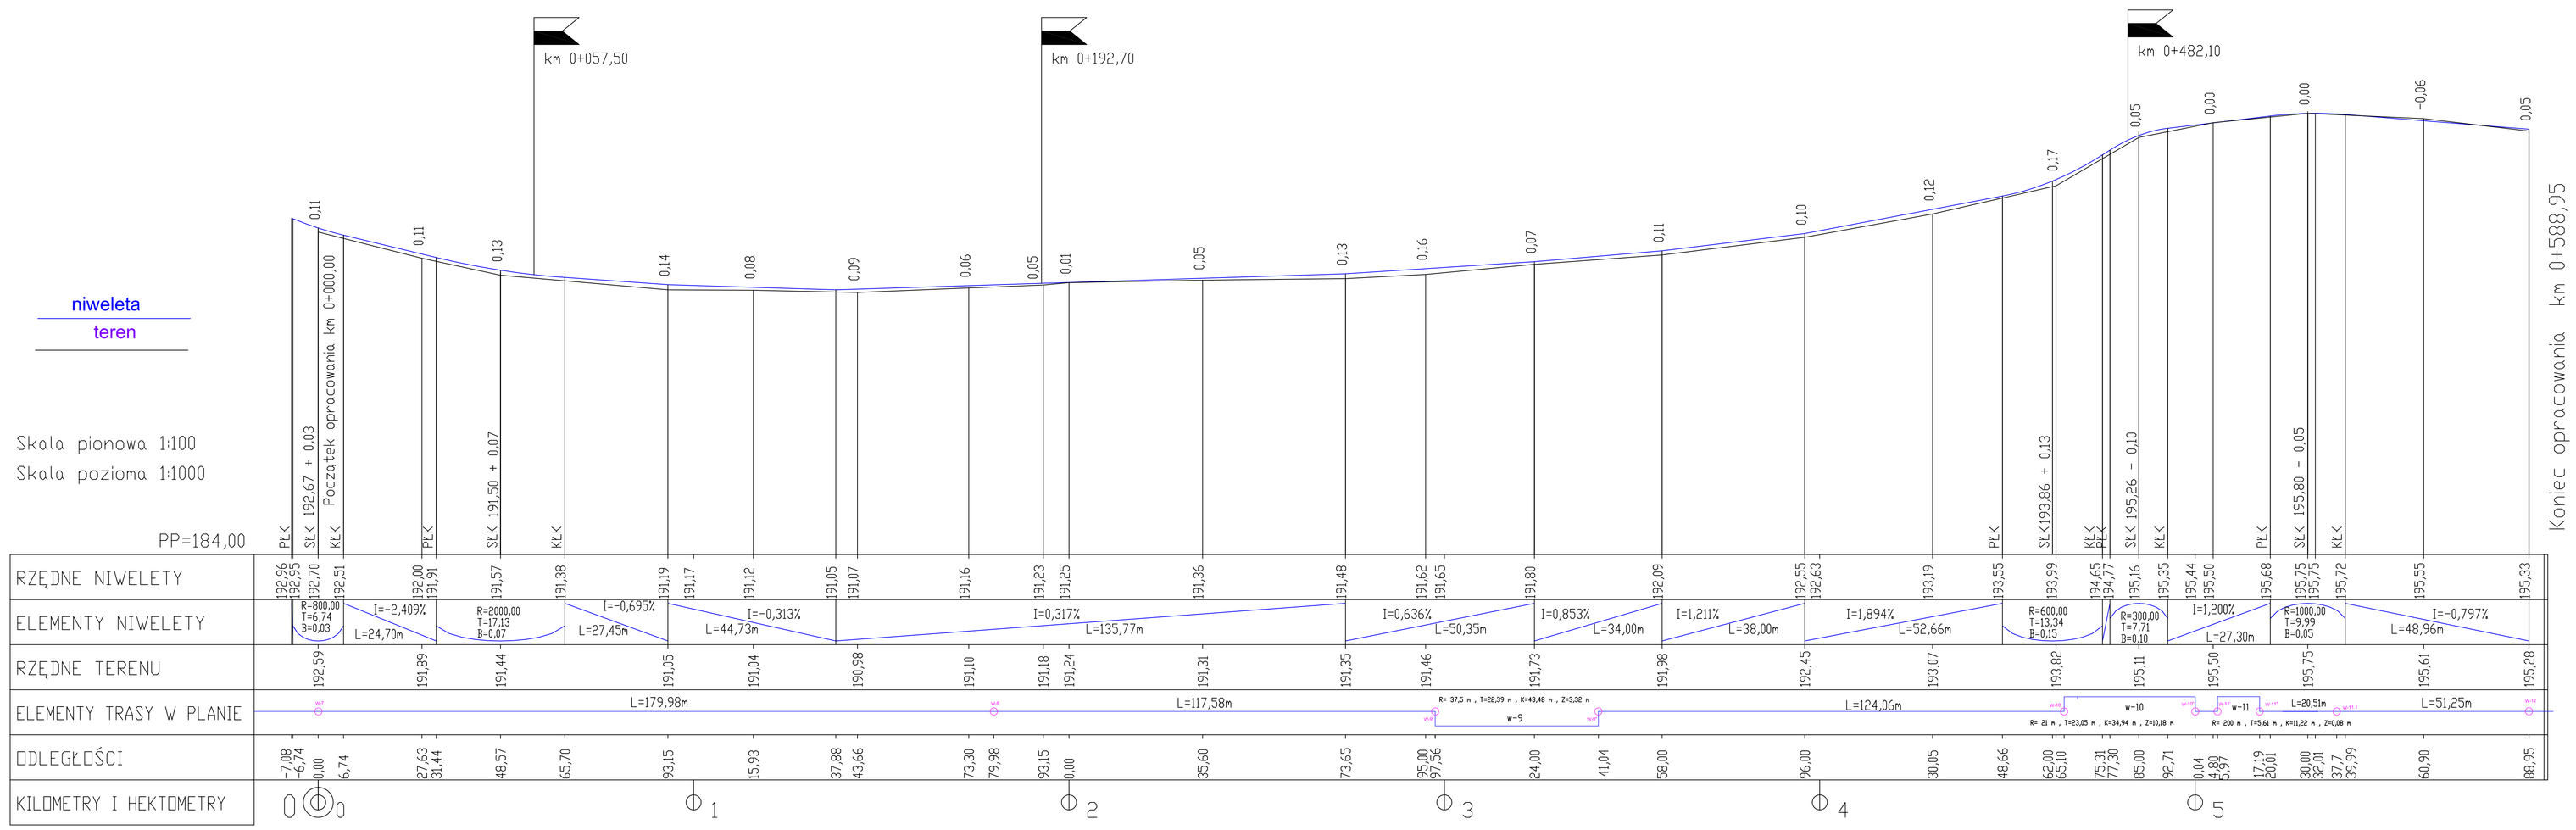


PRZEDSIĘBIORSTWO PROJEKTOWO - WYKONAWCZE AL. DROG 97-300 PIOTRKÓW TRYB. UL. BRZOZOWA 8	
INWESTOR:	Gmina Moszczenica
OPRACOWANIE:	PROJEKT BUDOWLANY ROZBUDOWY DROGI UL. KOSOWSKIEJ W MOSZCZENICY gm.Moszczenica pow.Piotrkowski woj.ŁÓDZKI
RYSUNEK:	PROFIL PODŁUŻNY **ETAP DRUGI**
NR RYS: 3	SKALA: 1:100/1000
PROJEKTANT:	mgr inż. Albin Chomicki
UPRAWNIENIA NR: GP.IV.7342/268/94	