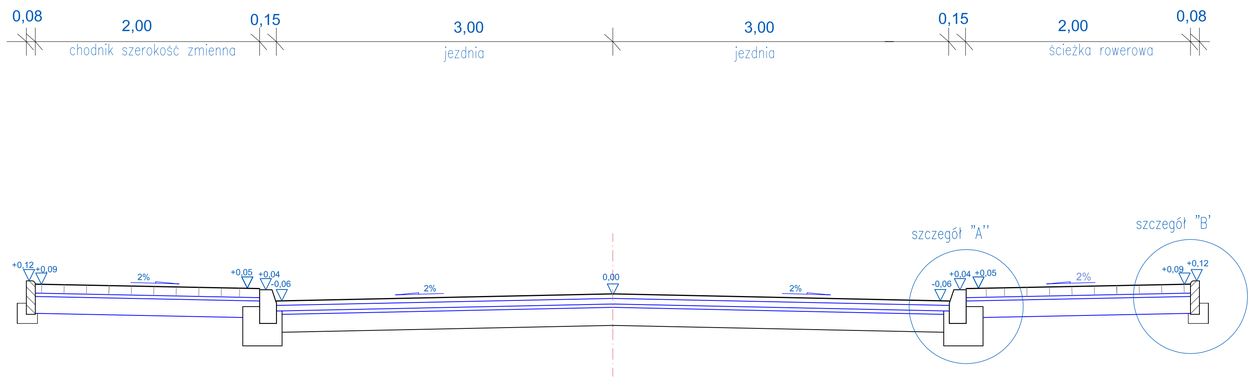
## PRZEKRÓJ NORMALNY


km od 0+000,00 do km 0+297,56

km od 0+341,04 do km 0+465,10





## PRZEKRÓJ NORMALNY NA ŁUKU

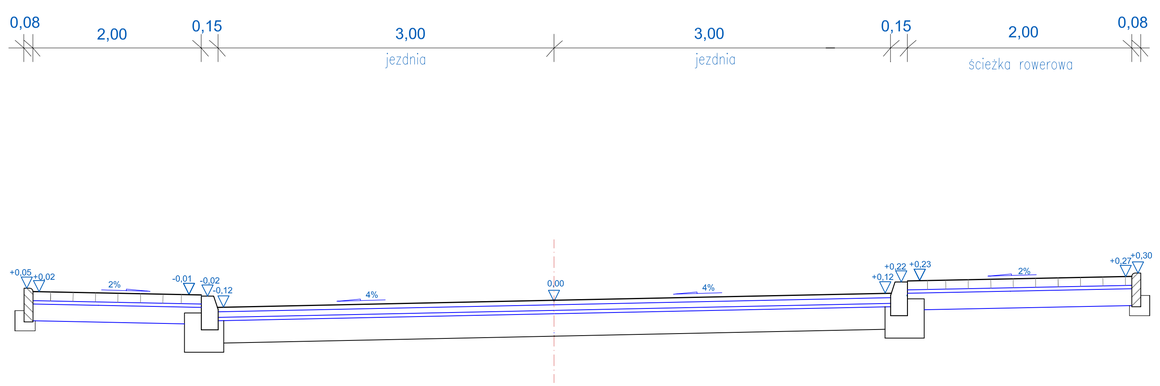km od 0+297,56 do km 0+341,04





## PRZEKRÓJ NORMALNY NA ŁUKU

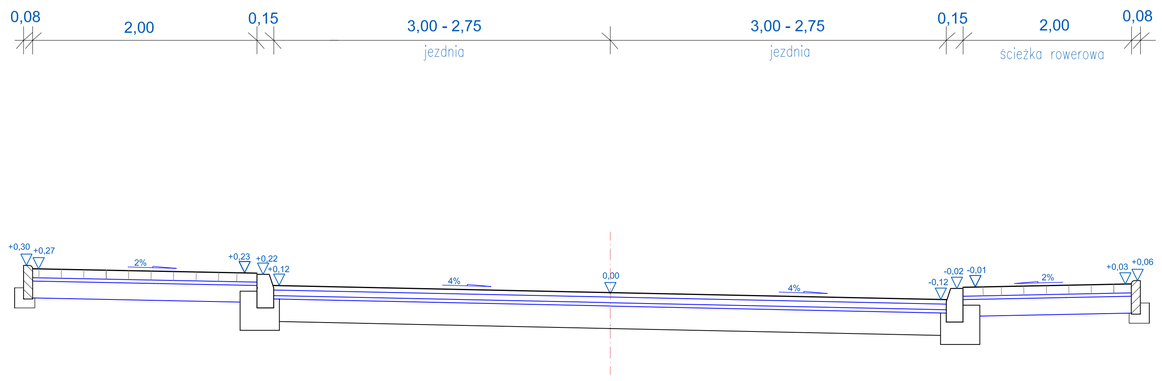km od 0+465,10 do km 0+480,49





## PRZEKRÓJ NORMALNY NA ŁUKU

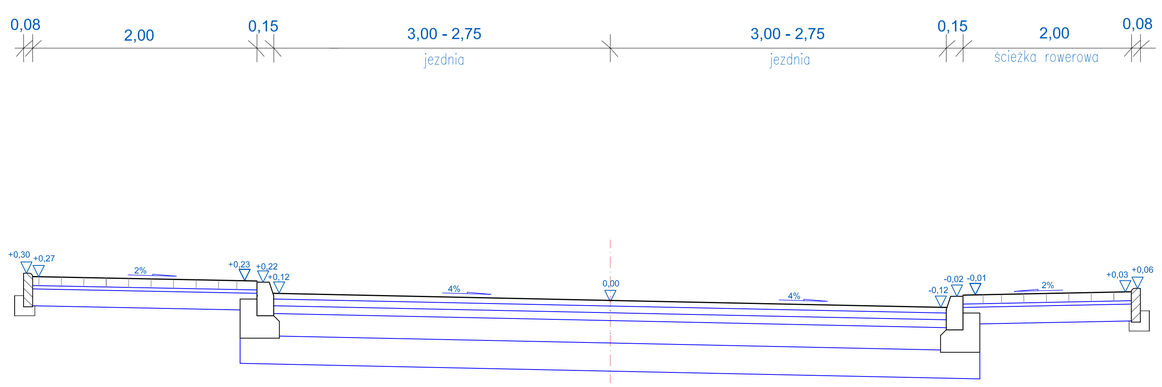km od 0+480,49 do km 0+500,04




## PRZEKRÓJ NORMALNY

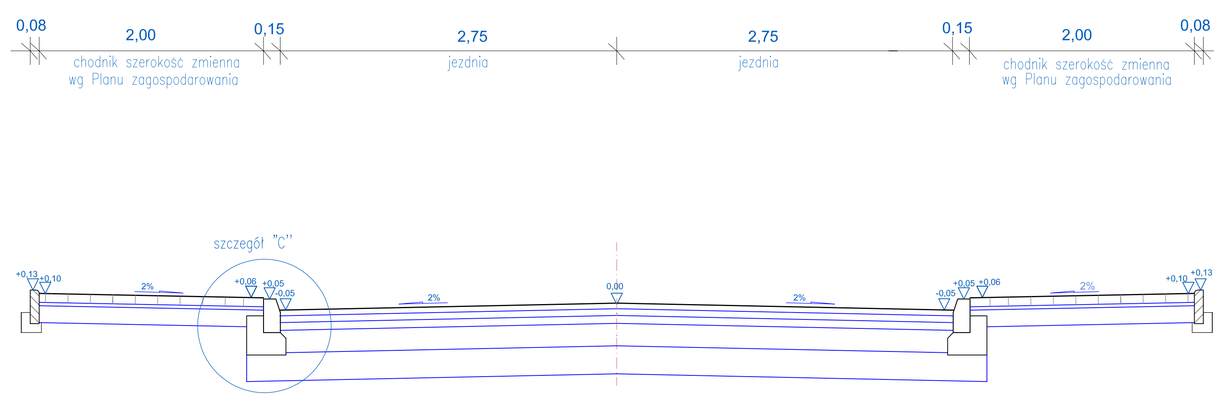km od 0+500,04 do km 0+588,95




| PRZEDSIĘBIORSTWO PROJEKTOWO - WYKONAWCZE *AL- DROG* 97-300 PIOTRKÓW TRYB. UL. BRZOZOWA 8 | | | |
|---|---|---|---|
| INWESTOR: | Gmina Moszczenica | | |
| OPRACOWANIE: | PROJEKT BUDOWLANY ROZBUDOWY DROGI UL. KOSOWSKIEJ W MOSZCZENICY gm.Moszczenica pow.Piotrkowski woj.Łódzkie | | |
| RYSUNEK: | PRZEKROJE NORMALNE **ETAP DRUGI** | NR.RYS: 5 | SKALA: 1:50 |
| PROJEKTANT: | mgr inż. Albin Chomicki | UPRAWNIENIA NR: GP.IV.7342/268/94 | |