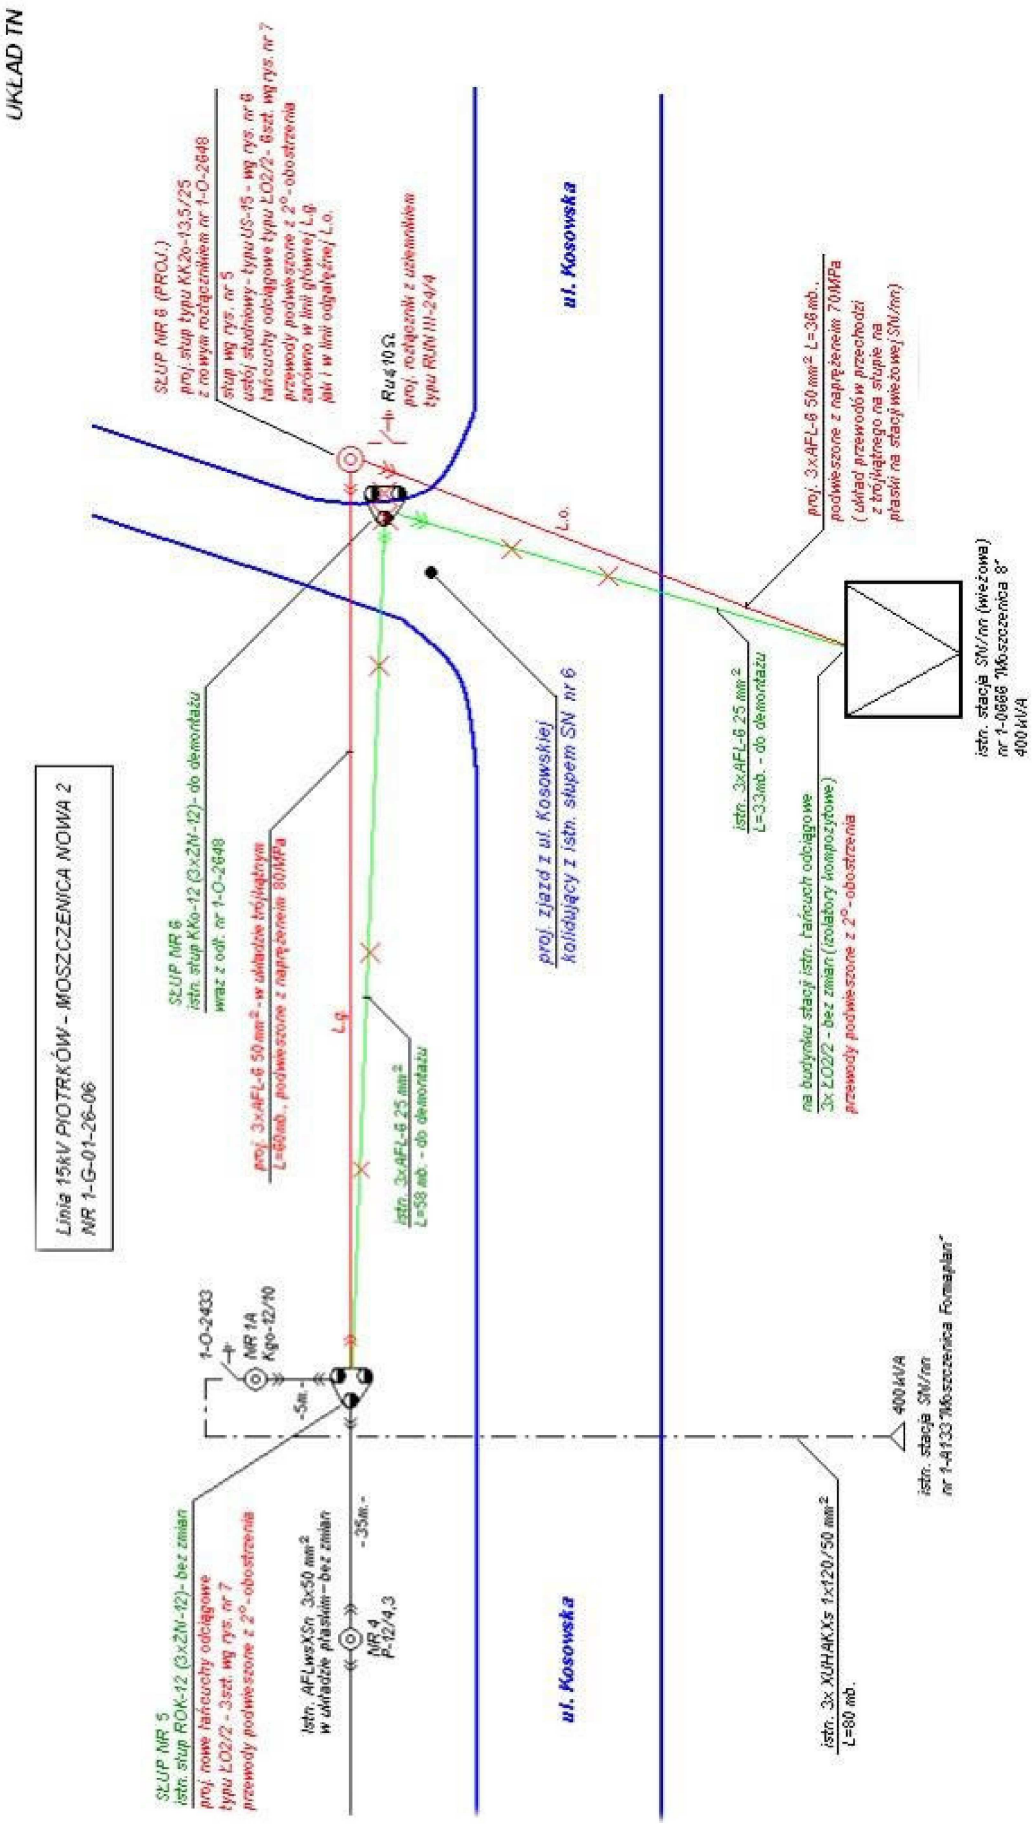


Obiekt:	Przebudowa linii napowietrznej 15 kV Moszczenica ul.Kosowaska dz. 903,867,1065/2,1042/2			Skala:	
Tytuł rysunku:	Schemat ideowy przebudowy			Data:	03.2016
Branża	Funkcja	Imię i nazwisko	Nr upraw.	Podpis	Nr rysunku:
INSTALACJE ELEKTRYCZNE	Projektant	mgr inż. Sławomir Tomczak	UAN-IV-8388/102/86		1