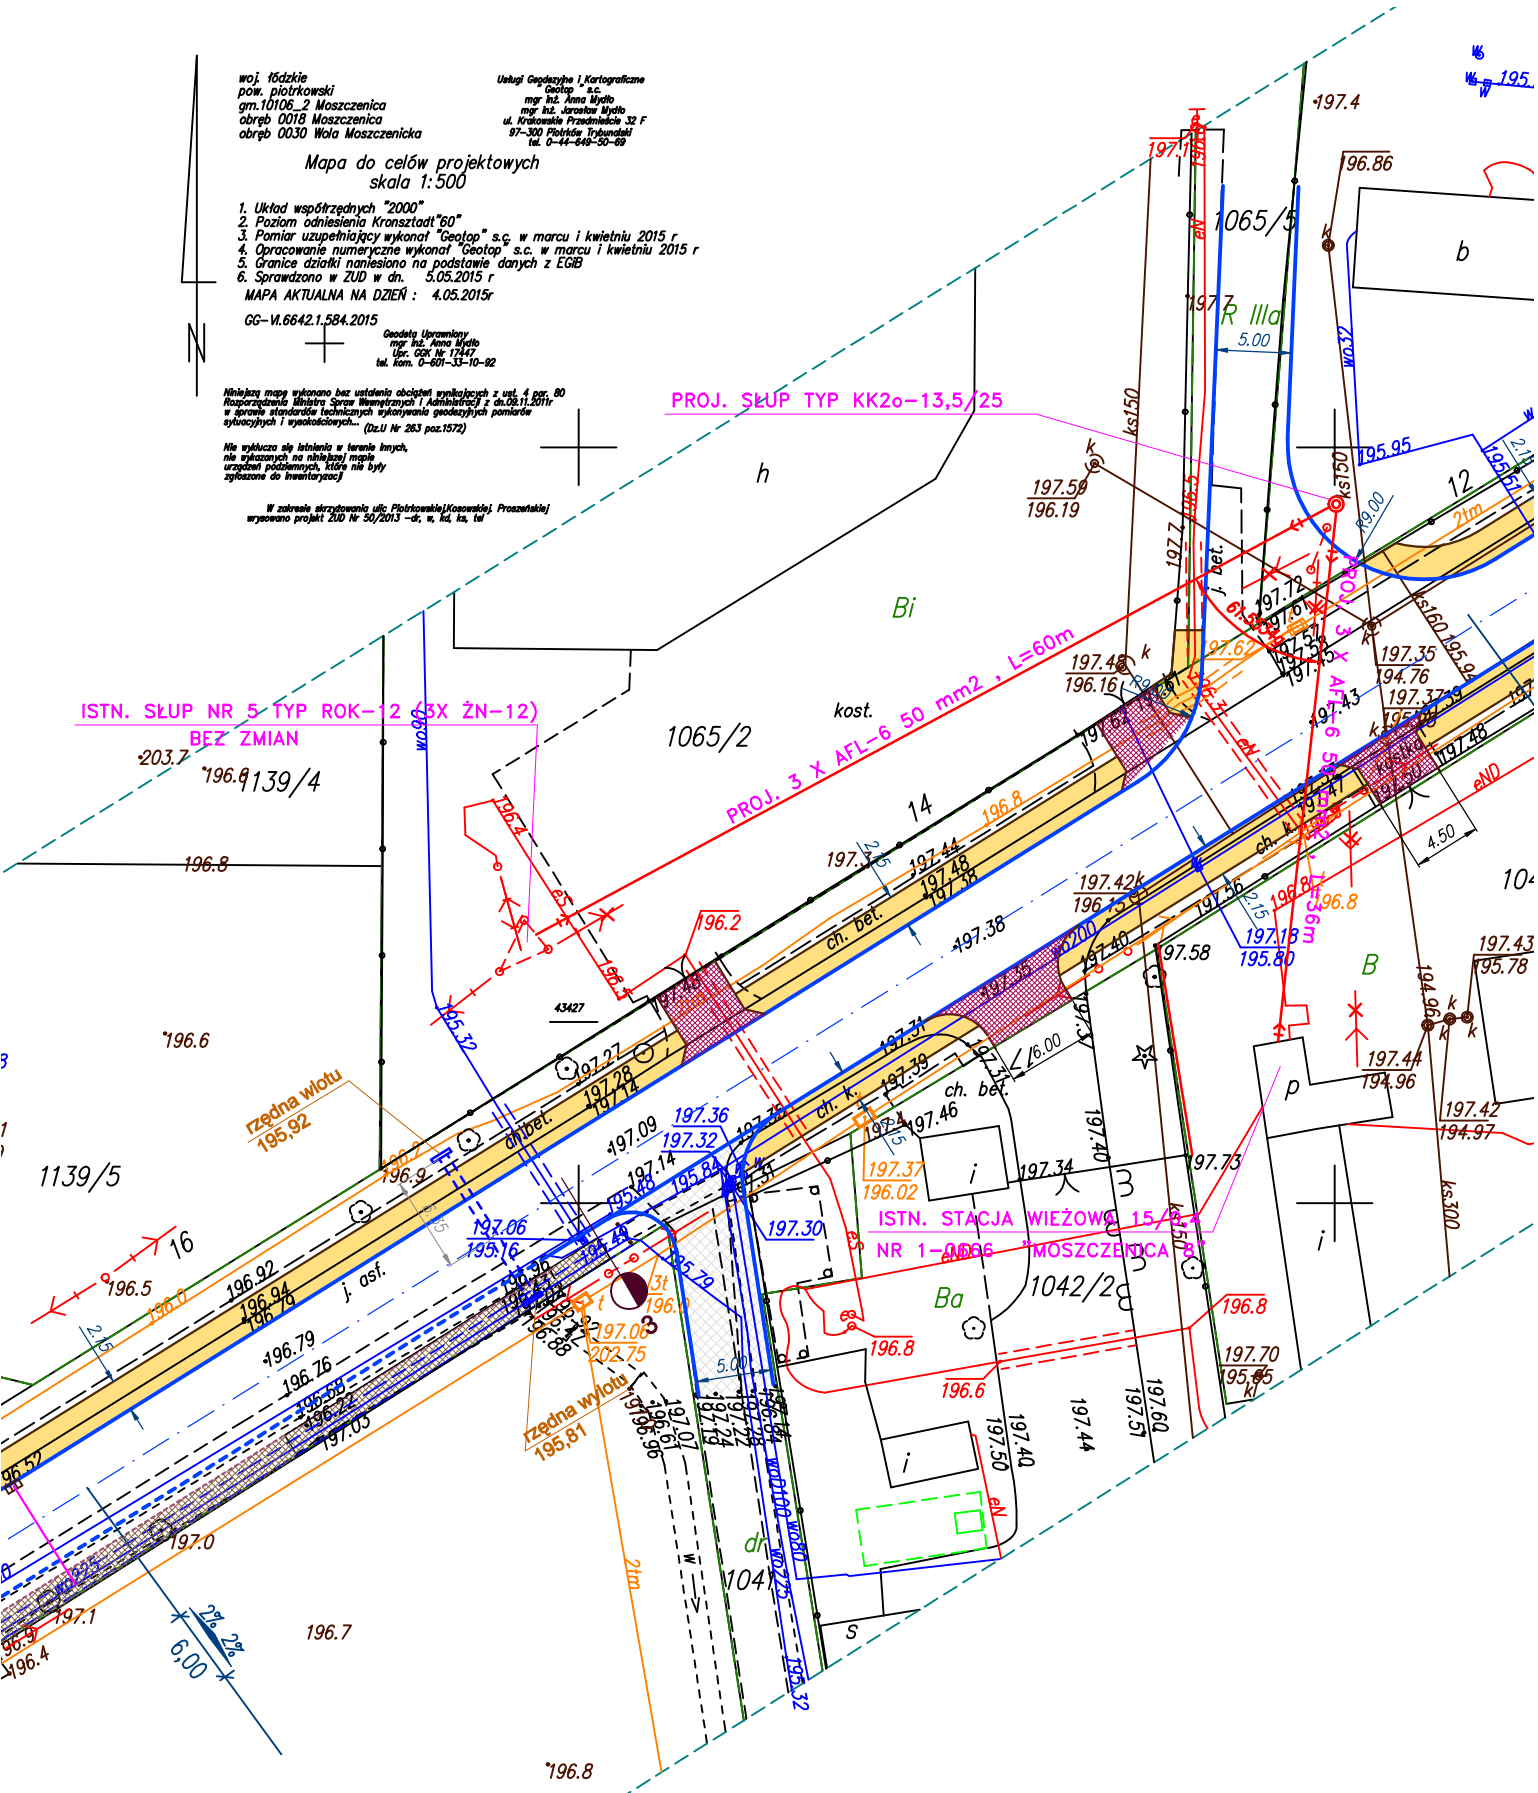


Obiekt:	Przebudowa linii napowietrznej 15 kV Moszczenica ul.Kosowaska dz. 903,867,1065/2,1042/2			Skala:	1:500
Tytuł rysunku:	Plan linii 15kV			Data:	03.2016
Branża	Funkcja	Imię i nazwisko	Nr upraw.	Podpis	Nr rysunku:
INSTALACJE ELEKTRYCZNE	Projektant	mgr inż. Sławomir Tomczak	UAN-IV-8388/102/86		2