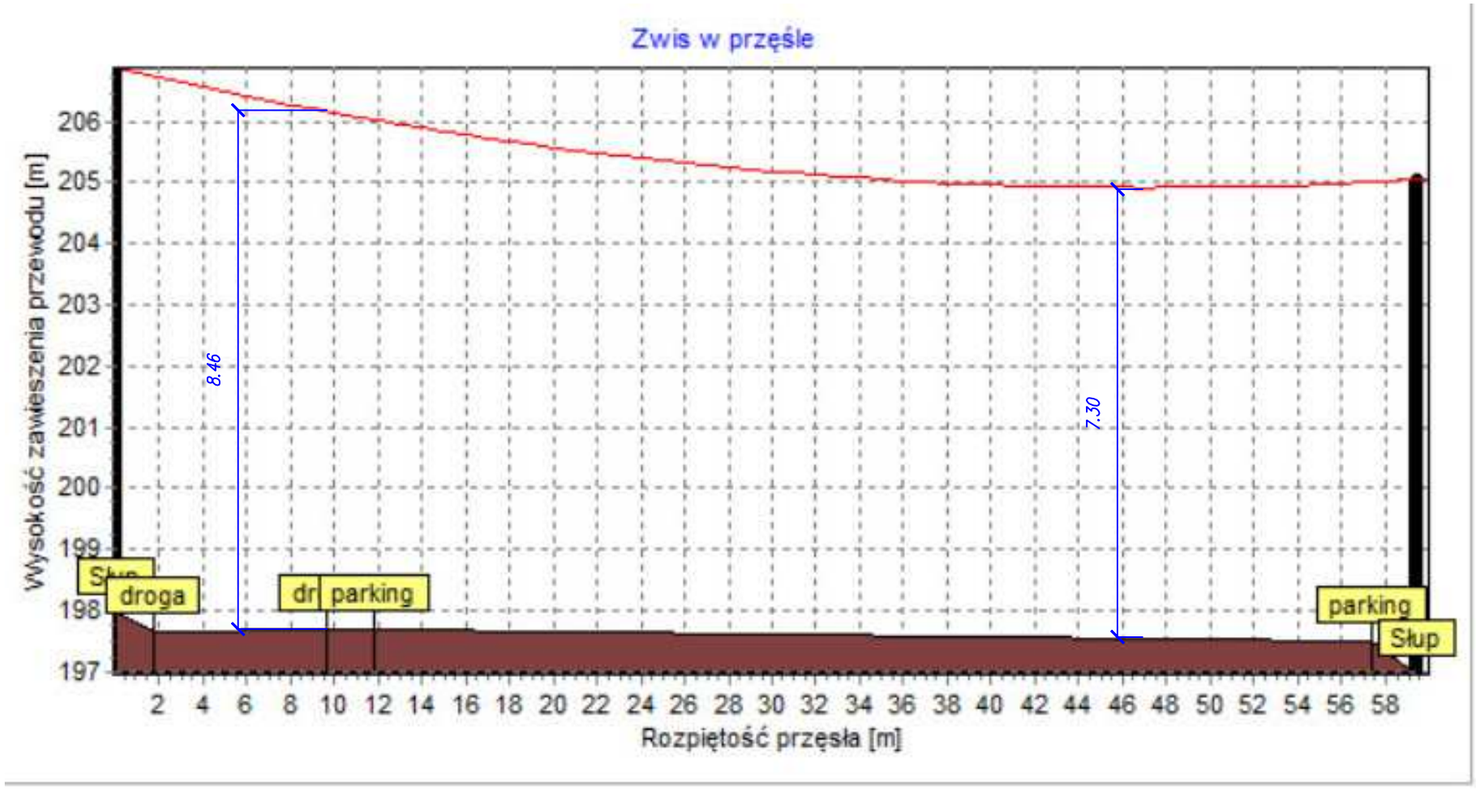


Info

Przewód:	**AFL-6 50**
Zwis dla temperatury:	**40 °C**
Numer przęsła:	**6-5**

Zwisy w punktach [m]

droga:	**0,08**	hp1:	**9,09**
droda:	**0,41**	hp2:	**8,46**
parking:	**0,49**	hp3:	**8,32**
parking:	**0,10**	hp4:	**7,53**

SICAME Polska - wszelkie prawa zastrzeżone

Obiekt:	Przebudowa linii napowietrznej 15 kV Moszczenica ul.Kosowaska dz. 903,867,1065/2,1042/2			Skala:	
Tytuł rysunku:	Profil skrzyżowania z drogą i parkingiem			Data:	03.2016
Branża	Funkcja	Imię i nazwisko	Nr upraw.	Podpis	Nr rysunku:
INSTALACJE ELEKTRYCZNE	Projektant	mgr inż. Sławomir Tomczak	UAN-IV-8388/102/86		3