
RYS. NR 5A WIDOK WIERZCHOŁKA PROJ. SŁUPA KK2o-13,5/25

	Uzbrojenie słupa KK2o-□/□, ~~KK4o-□/□~~ z ~~odłącznikiem ON, OUN lub~~ z rozłącznikiem ~~RN~~, RUN	LSNS-og 70(50)	str.

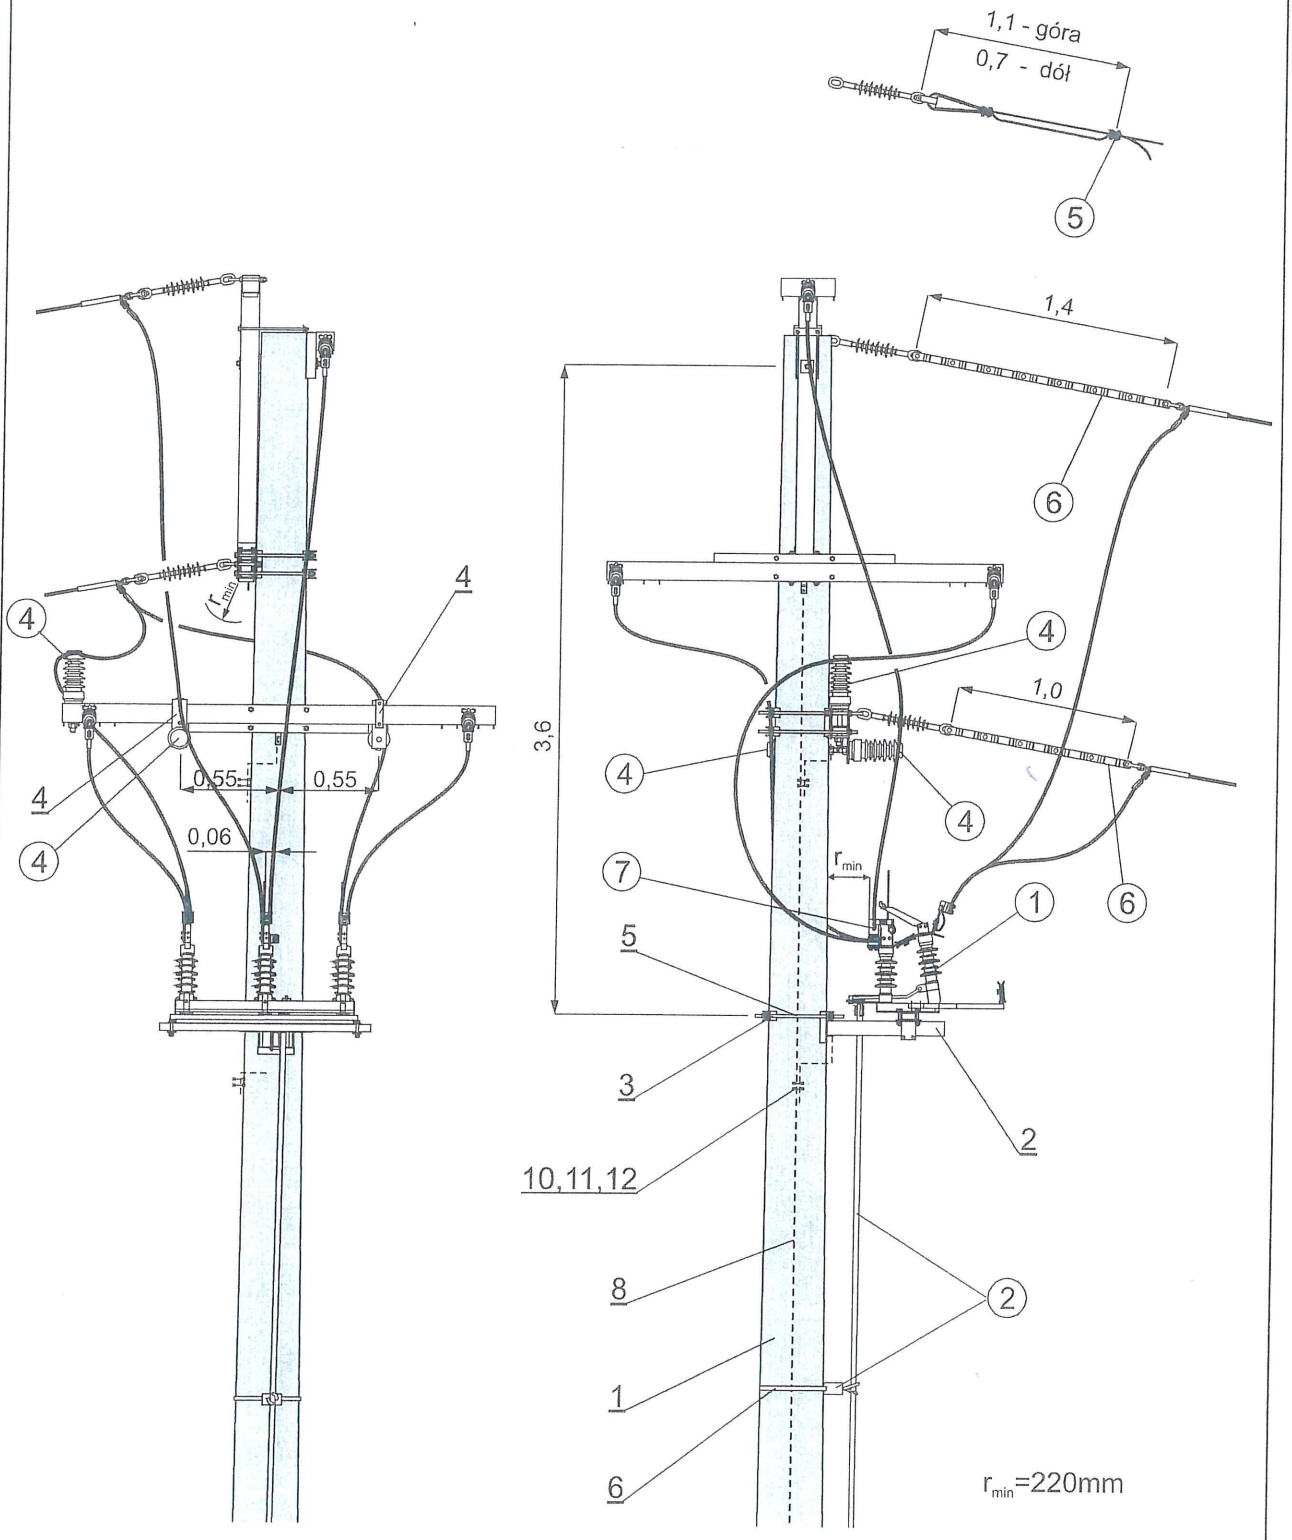

Zestawienie materiałów str. 43

Stowarzyszenie Producentów Konstrukcji
i Urządzeń Elektrycznych **"STELEN"**

5a