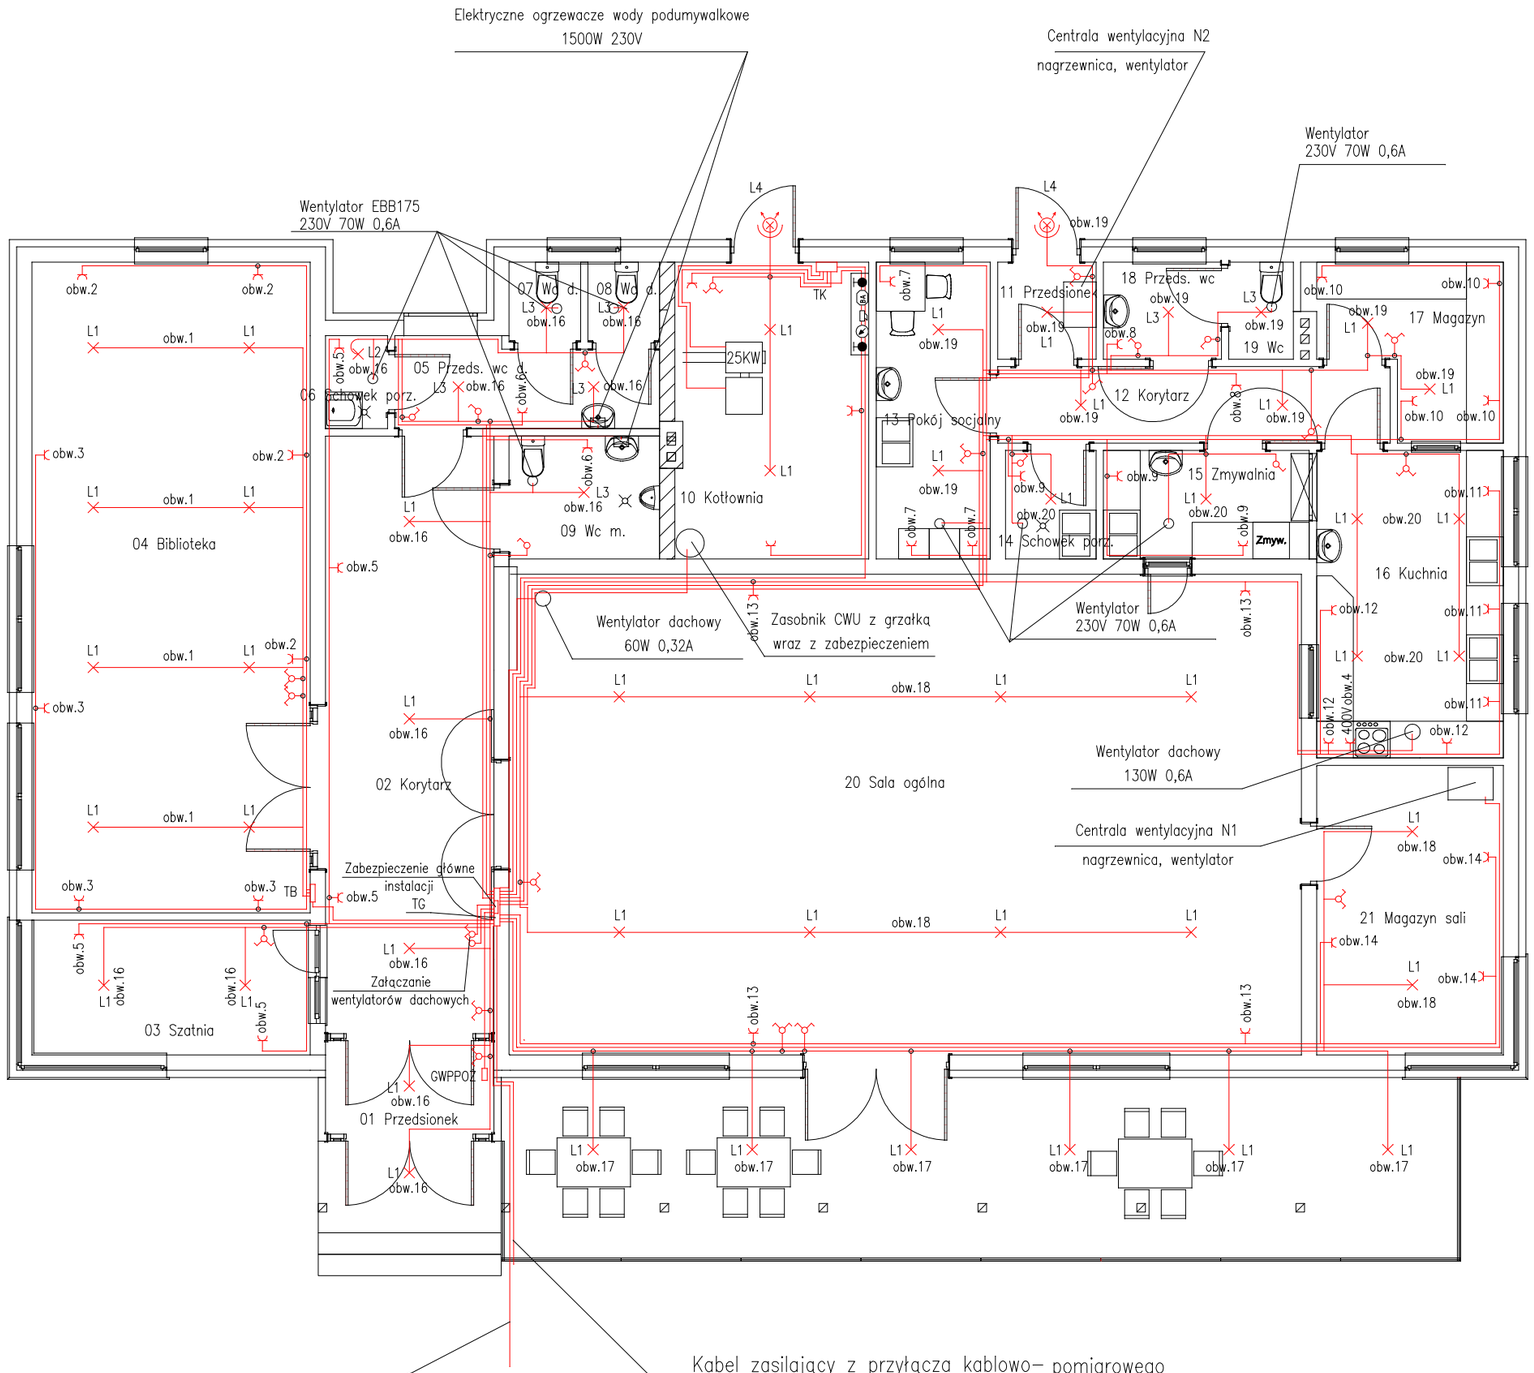


L1 oprawa sufitowa świetlówkowa
L2 oprawa ścienna (plafoniera) ze świetlówką kompaktową
L3 oprawa sufitowa ze świetlówką kompaktową
L4 oprawa metalhalogenkowa 150W

gniazdo wtykowe 230V podwójne (dwa gniazda), w sanitariatach i kotłowni – pojedyncze o stopniu ochrony nie mniejszym niż IP44

400V gniazdo wtykowe 3P+N+Z 400V/16A IP44

łącznik jednobiegunowy

łącznik grupowy

Osprzęt montować na wysokości:

łączniki oświetlenia	1,5m
gniazda wtykowe w pom. sanitarnych	1,5m
gniazda wtykowe w pom. socjalnym, kuchni montowane nad blatem	1,0m
gniazda jw. montowane pod blatem	0,6m
gniazda wtykowe pozostałe	0,3m

Gniazda wtykowe w pomieszczeniach sanitarnych, kuchni i kotłowni o stopniu ochrony nie mniejszym niż IP44.
Obwody oświetleniowe wykonać przewodem YDYżo lub YDYpżo 3x1,5.
Obwody gniazd wtykowych 1–fazowych wykonać przewodem YDYżo lub YDYpżo 3x2,5.
Obwód gniazda wtykowego 400V, 16A wykonać przewodem YDYżo 5x2,5.
Instalację przycisku głónego wyłącznika ppoż GWPPOŻ wykonać przewodem NHXH–FE 180/E30 3x1,5.
Pozostałe obwody wykonać przewodami zgodnie z opisami na schematach ideowych.
Przewody układać w korytkach kablowych nad szfitami podwieszonymi, odejścia do osprzętu pod tynkiem, a w kotłowni w listwach kablowych PCV.

TYTUŁ OPRACOWANIA

PROJEKT DOMU LUDOWEGO

Raków Duży, ul. Główna, dz. nr ewid. 53/3, gm. Moszczenica

JEDNOSTKA PROJEKTOWA
Zakład Projektowo–Usługowy "DELTA"
Jacek Jakubowski
ul. Kwiatowa 52, Piotrków Tryb.
NIP: 771–256–21–69 zpudelta@o2.pl

DELTA
INSTALACJE ELEKTRYCZNE
PROJEKTOWANIE & SERWIS

IMIĘ I NAZWISKO	NR UPRAWNIEŃ	PODPIS:
PROJEKTANT: Andrzej GOSZCZYŃSKI	372/94/WŁ	
ASYSTENT PROJEKTANTA Jacek Jakubowski		
SPRAWDZAJĄCY Andrzej KACPERSKI	UAN.IV.10220/70/81	

FAZA	BRANŻA
PROJEKT BUDOWLANY	ELEKTRYCZNA

TYTUŁ RYS.
Plan instalacji elektrycznej
Rzut parteru

SKALA	NR RYS.
1:100	PB–E–01
DATA 08.2011	