
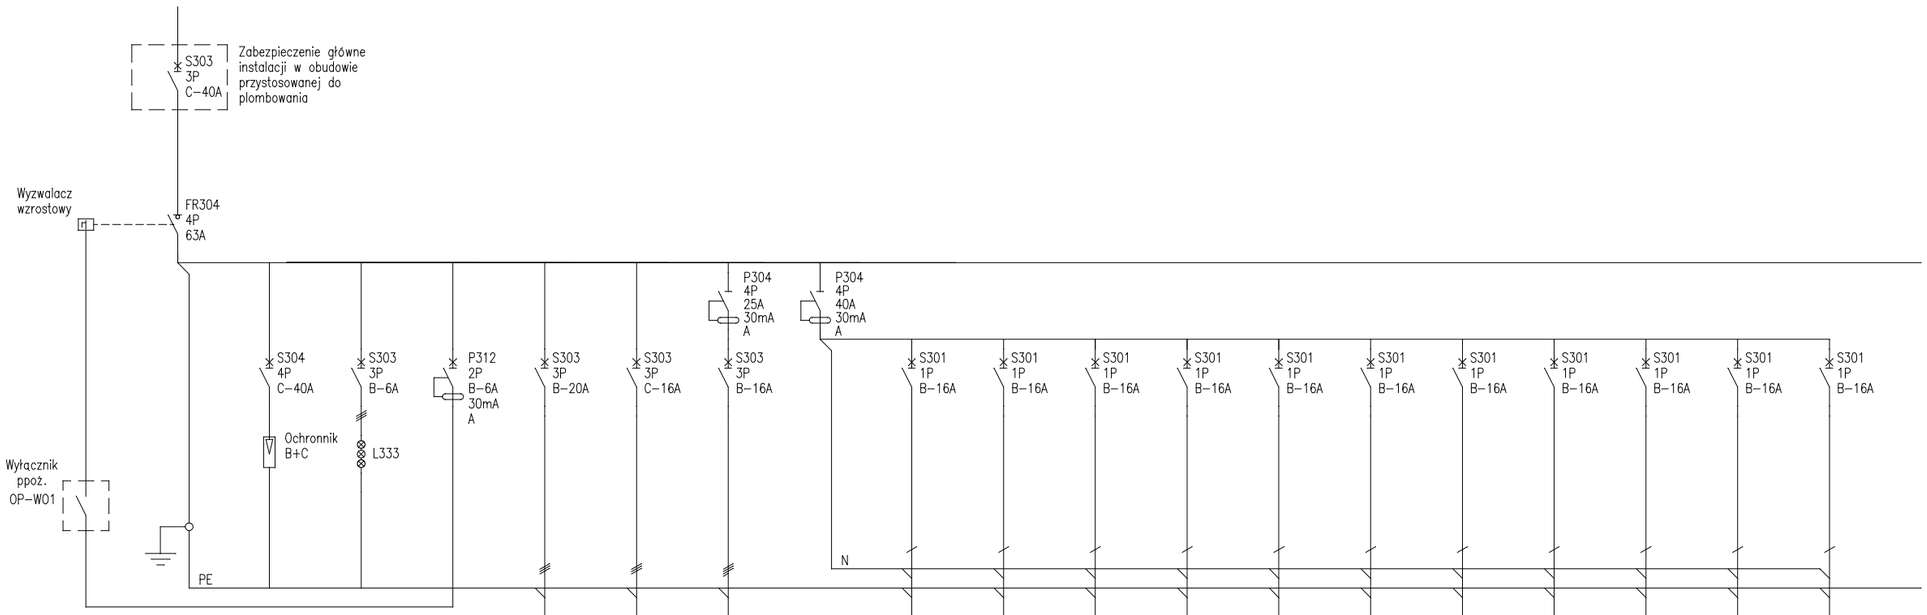


Identyfikacja obwodu					01	02	03	04		05	06	07	08	09	10	11	12	13	14	15
Opis	Przycisk głównego wyłącznika ppoż	Zasilanie ze złącza kablowo–pomiarowego	Ochronnik przeciw–przepięciowy B+C	Kontrola napięcia zasilania	Obwód sterownicy wyzwalacz wzrostowego wyłącznika głównego ppoż	Zasilanie biblioteki	Zasilanie kotłowni	Kuchnia elektryczna	Wyłącznik różnicowo–prądowy	Gniazda wtykowe szatnia korytarz schowek porządkowy	Gniazda wtykowe wc m. wc d.	Gniazda wtykowe pom. socjalne	Gniazda wtykowe korytarz, wc	Gniazda wtykowe schowek porządkowy zmywalnia	Gniazda wtykowe magazyn	Gniazda wtykowe kuchnia	Gniazda wtykowe kuchnia	Gniazda wtykowe sala ogólna	Gniazda wtykowe magazyn sali	Rezerwa
Moc						3600W	3000W	6000W		2000W	2000W	2000W	2000W	2000W	2000W	2000W	2000W	2000W	2000W	
Przekrój kabla	3x1,5mm2					4x4mm2	4x4mm2	5x2,5mm2		3x2,5mm2	3x2,5mm2	3x2,5mm2	3x2,5mm2	3x2,5mm2	3x2,5mm2	3x2,5mm2	3x2,5mm2	3x2,5mm2	3x2,5mm2	
Typ kabla	NHXH–FE 180/E30					YDYżo	YDYżo	YDYżo		YDYpzo	YDYpzo	YDYpzo	YDYpzo	YDYpzo	YDYpzo	YDYpzo	YDYpzo	YDYpzo	YDYpzo	

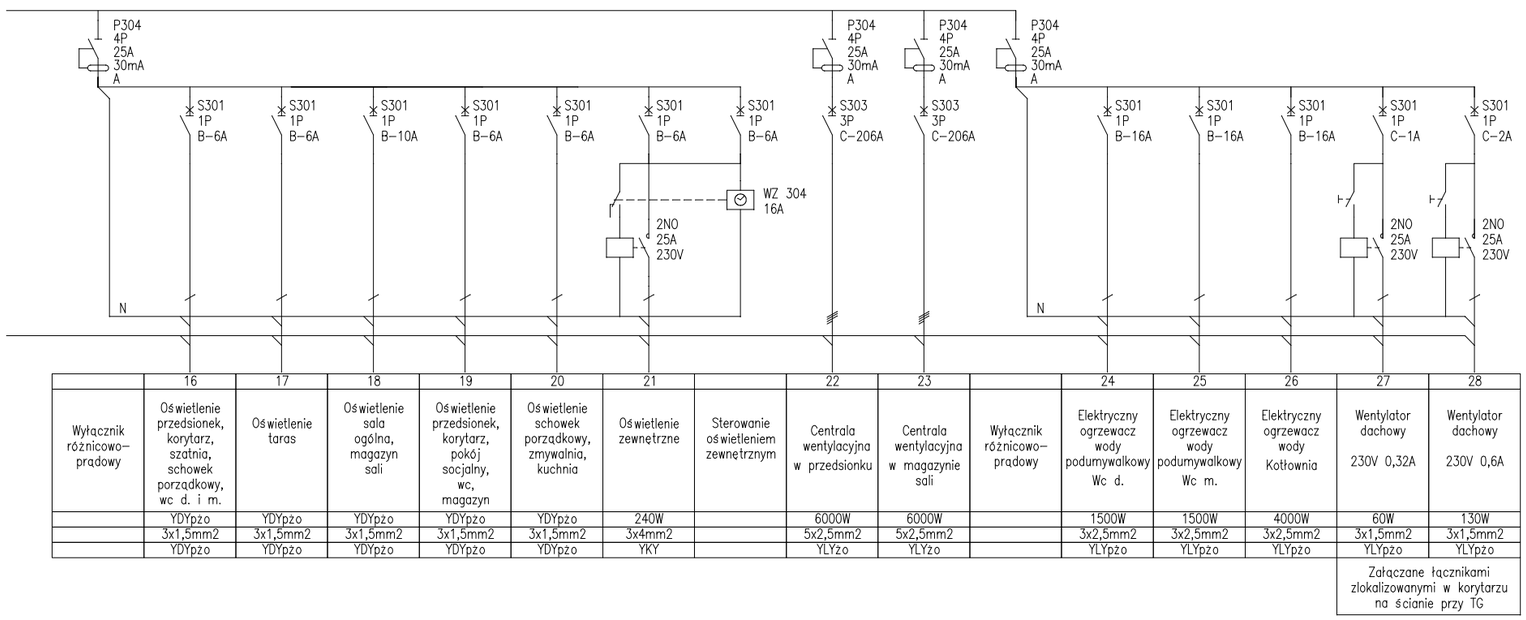

	16	17	18	19	20	21		22	23		24	25	26	27	28
Wyłącznik różnicowo–prądowy	Oświetlenie przedsionek, korytarz, szatnia, schowek porządkowy, wc d. i m.	Oświetlenie taras	Oświetlenie sala ogólna, magazyn sali	Oświetlenie przedsionek, korytarz, pokój socjalny, wc, magazyn	Oświetlenie schowek porządkowy, zmywalnia, kuchnia	Oświetlenie zewnętrzne	Sterowanie oświetleniem zewnętrznym	Centrala wentylacyjna w przedsionku	Centrala wentylacyjna w magazynie sali	Wyłącznik różnicowo–prądowy	Elektryczny ogrzewacz wody podumywalkowy Wc d.	Elektryczny ogrzewacz wody podumywalkowy Wc m.	Elektryczny ogrzewacz wody Kotłownia	Wentylator dachowy 230V 0,32A	Wentylator dachowy 230V 0,6A
	YDYpzo	YDYpzo	YDYpzo	YDYpzo	YDYpzo	240W		6000W	6000W		1500W	1500W	4000W	60W	130W
	3x1,5mm2	3x1,5mm2	3x1,5mm2	3x1,5mm2	3x1,5mm2	3x4mm2		5x2,5mm2	5x2,5mm2		3x2,5mm2	3x2,5mm2	3x2,5mm2	3x1,5mm2	3x1,5mm2
	YDYpzo	YDYpzo	YDYpzo	YDYpzo	YDYpzo	YKY		YLYżo	YLYżo		YLYpzo	YLYpzo	YLYpzo	YLYpzo	YLYpzo
														Załączane łącznikami zlokalizowanymi w korytarzu na ścianie przy TG	

TYTUŁ OPRACOWANIA

PROJEKT DOMU LUDOWEGO

Raków Duży, ul. Główna, dz. nr ewid. 53/3, gm. Moszczenica

JEDNOSTKA PROJEKTOWA

Zakład Projektowo–Usługowy "DELTA"
Jacek Jakubowski
ul. Kwiatowa 52, Piotrków Tryb.
NIP: 771–256–21–69 zpudelta@o2.pl

DELTA
INSTALACJE ELEKTRYCZNE
PROJEKTOWANIE & SERWIS

IMIE I NAZWISKO	NR UPRAWNIEŃ	PODPIS:
PROJEKTANT: Andrzej GOSZCZYŃSKI	372/94/WŁ	
ASYSTENT PROJEKTANTA Jacek Jakubowski		
SPRAWDZAJACY Andrzej KACPERSKI	UAN.IV.10220/70/81	

FAZA: PROJEKT BUDOWLANY

BRANŻA: ELEKTRYCZNA

TYTUŁ RYS.

Tablica główna TG
Schemat ideowy

SKALA

DATA 08.2011

NR RYS. PB–E–02