
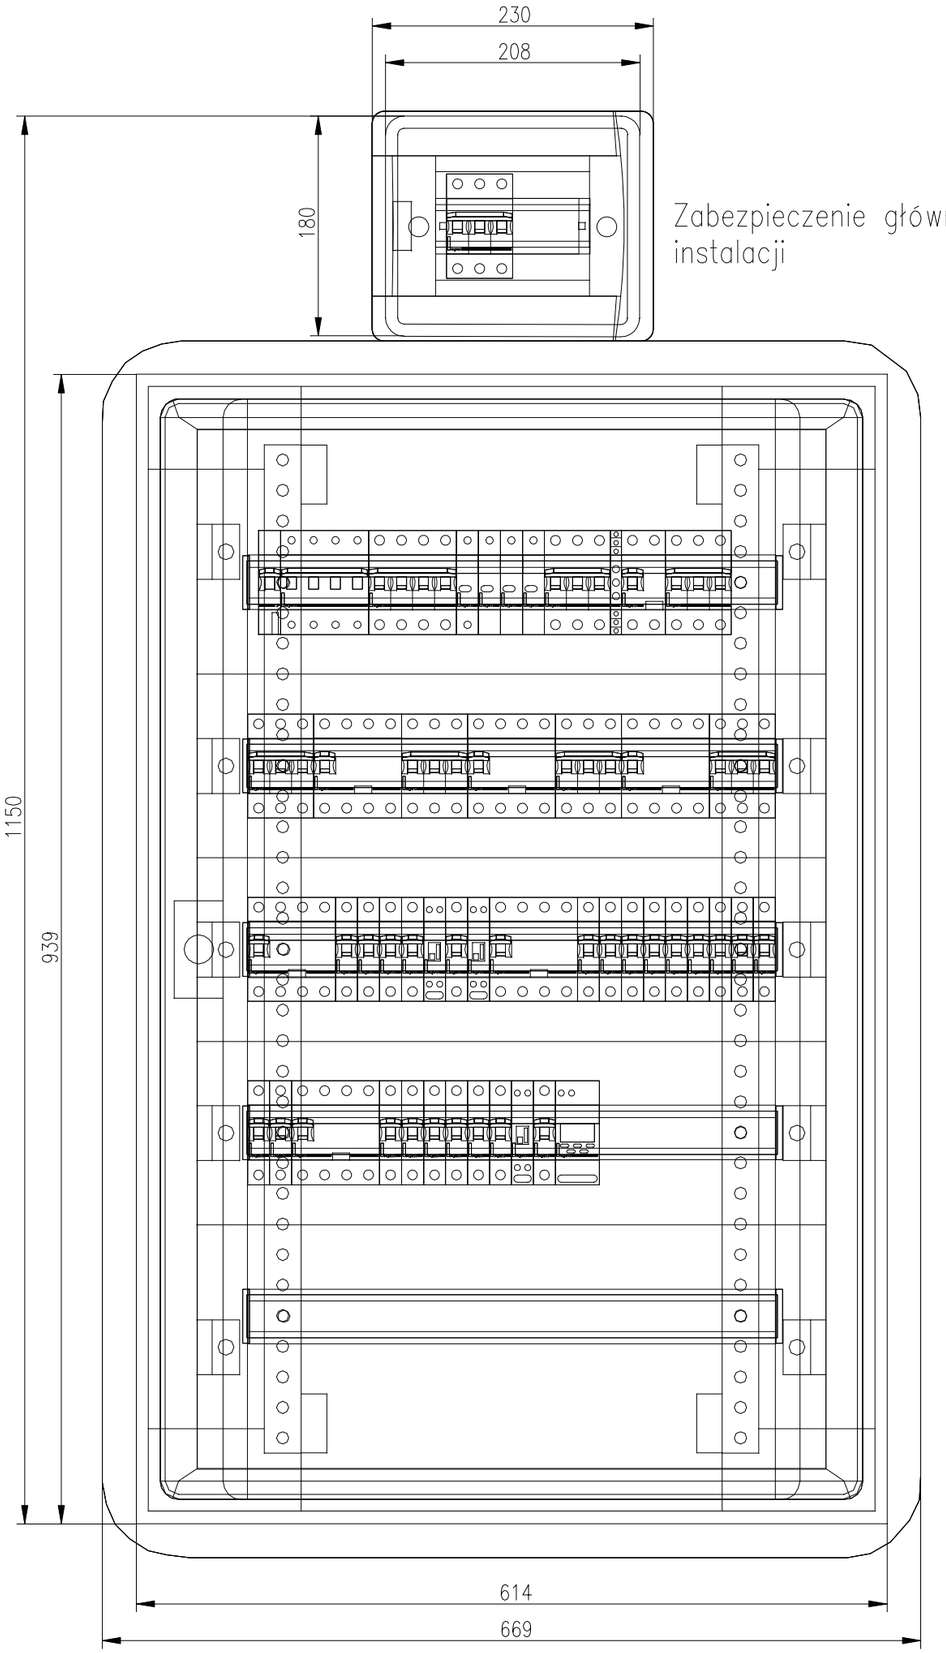


Zabezpieczenie główne instalacji

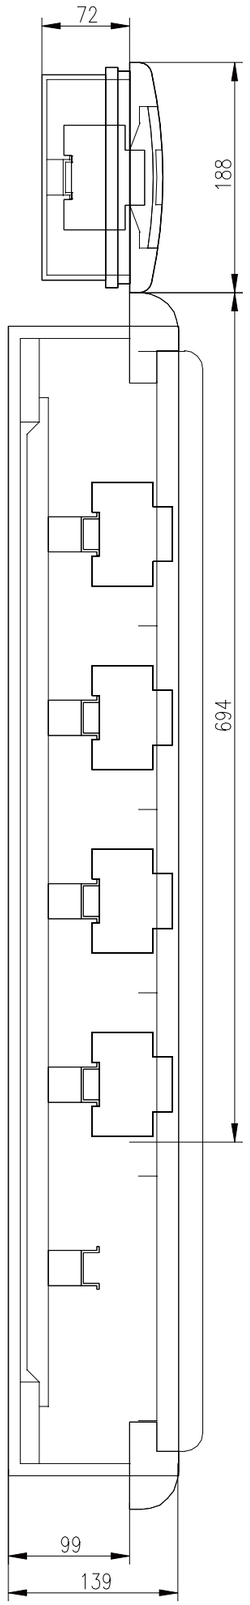

Tablica rozdzielcza główna – wnękowa pięciorzędowa 120 modułów.

Skrzynka zabezpieczenia głównego instalacji – wnękowa jednorzędowa 6 modułów.

TYTUŁ OPRACOWANIA

PROJEKT DOMU LUDOWEGO

Raków Duży, ul. Główna, dz. nr ewid. 53/3, gm. Moszczenica

JEDNOSTKA PROJEKTOWA

Zakład Projektowo–Usługowy "DELTA"
Jacek Jakubowski
ul. Kwiatowa 52, Piotrków Tryb.
NIP: 771–256–21–69 zpudelta@o2.pl

DELTA INSTALACJE ELEKTRYCZNE PROJEKTOWANIE & SERWIS

IMIE I NAZWISKO	NR UPRAWNIEŃ	PODPIS:
PROJEKTANT: Andrzej GOSZCZYŃSKI	372/94/WŁ	
ASYSTENT PROJEKTANTA Jacek Jakubowski		
SPRAWDZAJACY Andrzej KACPERSKI	UAN.IV.10220/70/81	

FAZA	BRANŻA
PROJEKT BUDOWLANY	ELEKTRYCZNA

TYTUŁ RYS.

Tablica rozdzielcza główna TG i skrzynka zabezpieczenia głównego instalacji. Prefabrykacja

SKALA	NR RYS.
1:5	PB–E–03
DATA 08.2011	