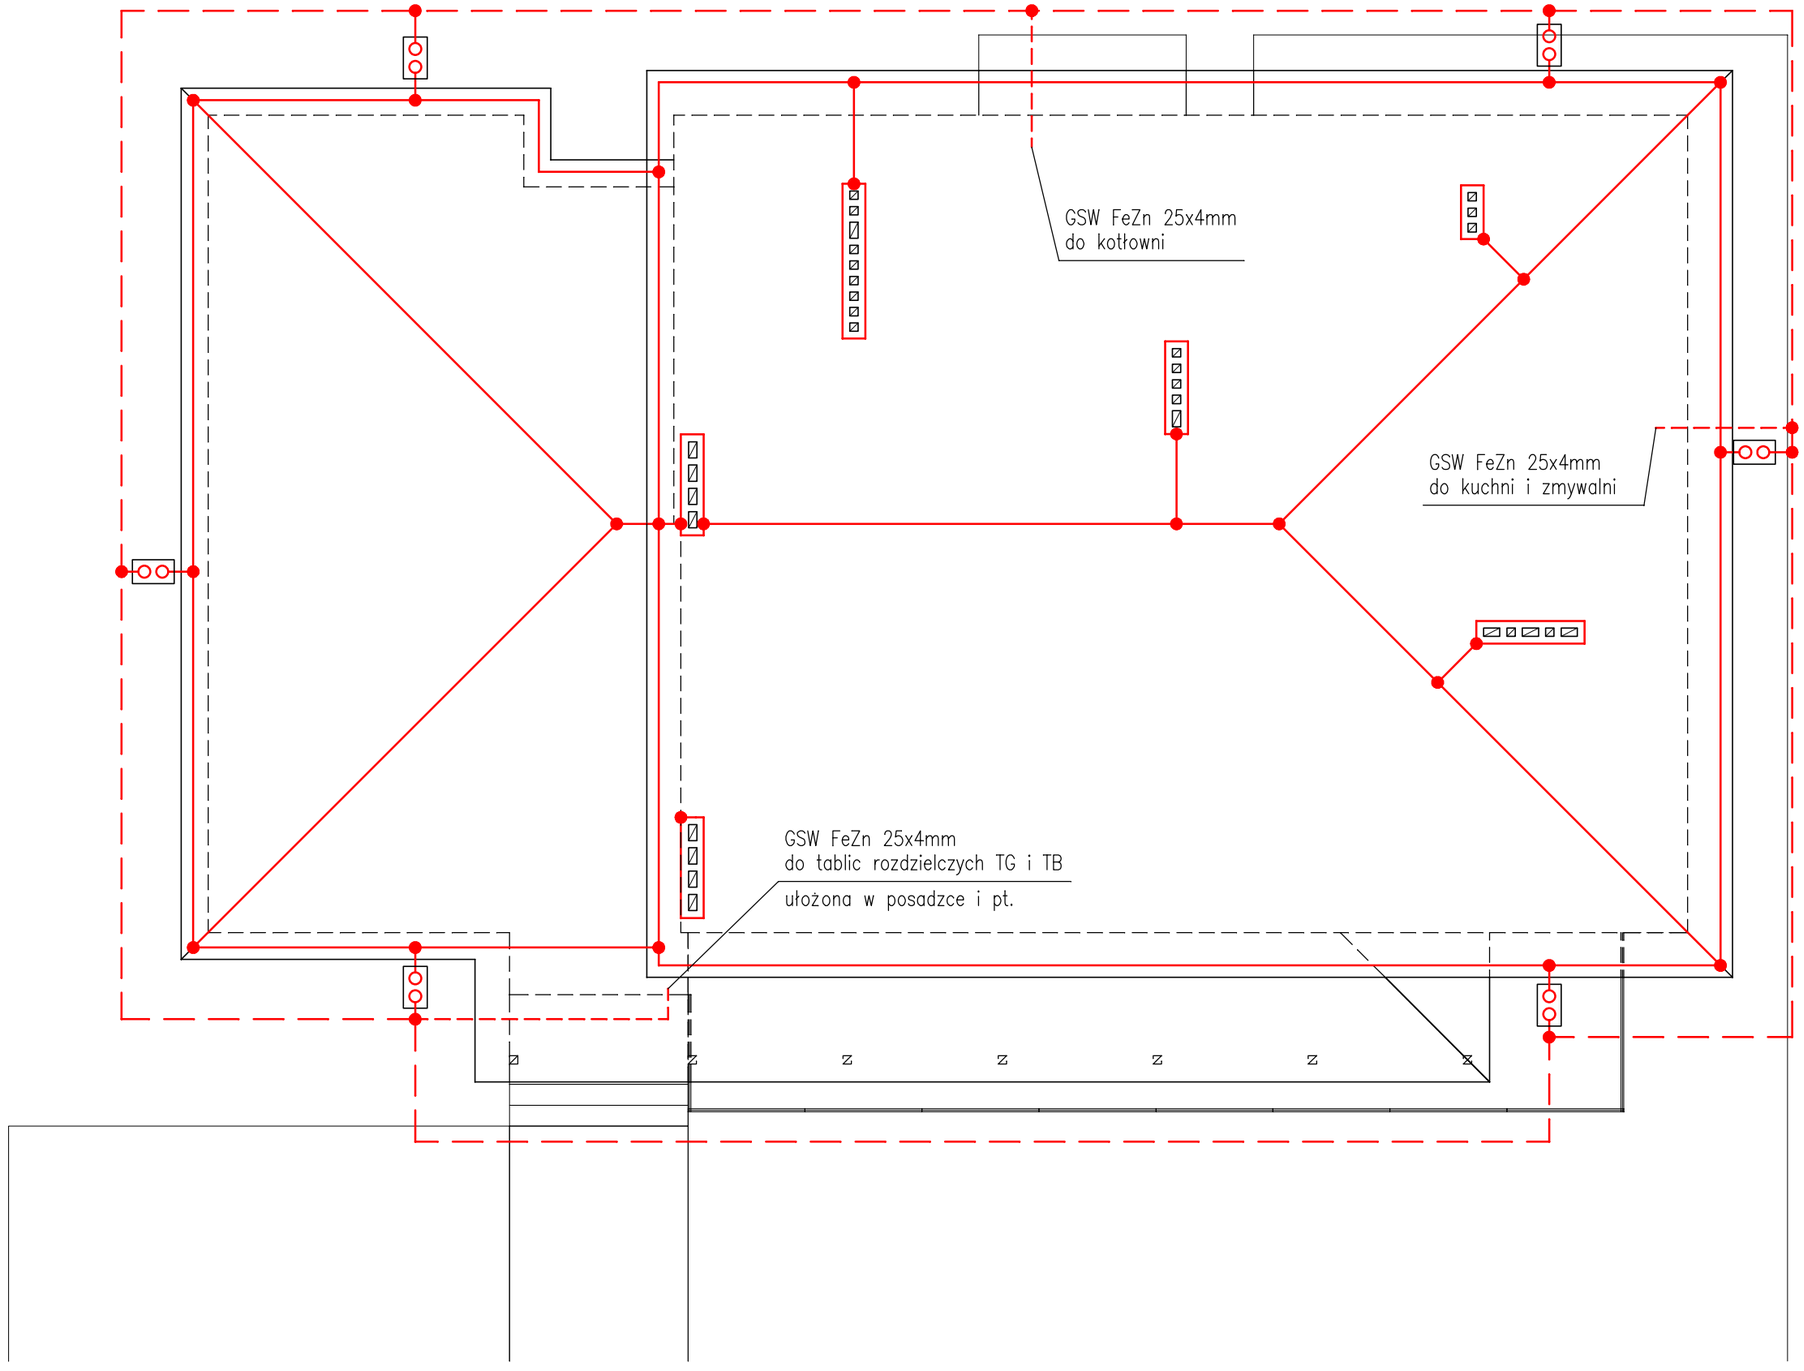


uziom otokowy z taśmy stalowej FeZn 30x4mm

zwody instalacji odgromowej z drutu stalowego FeZn ø8

złącze kontrolne

Przewody zwodów poziomych układać na wspornikach przystosowanych do występującego pokrycia dachowego.

Przewody odprowadzające instalacji odgromowej wykonać z drutu stalowego FeZn ø8 w rurach RL20 pod tynkiem. Złącza kontrolne instalować w skrzynkach probierczych podtynkowo lub w podłożu.

Do siatki zwodów poziomych przyłączyć metalowe rynny, elementy obróbki blacharskiej oraz wszystkie metalowe elementy konstrukcji dachowych (wywietrzniki, kominy, okna dachowe itp.) wystające ponad powierzchnię dachu. Do siatki zwodów poziomych nie należy podłączać komina kotłowni ponieważ grozi to uszkodzeniem elektroniki kotła. Komin kotłowni należy uziemić podłączając go do głównej szyny wyrównawczej w kotłowni.

Do głównej szyny wyrównawczej wyprowadzonej z uziomu otokowego podłączyć metalowe przewody instalacji wodnej, co i wentylacji, punkty PE tablic rozdzielczych, metalowe obudowy urządzeń w kuchni i zmywalni, komin kotłowni oraz metalowe obudowy urządzeń wyposażenia kotłowni.
W pomieszczeniu kołowni GSW wykonać z taśmy stalowej FeZn 25x4 na uchwytach na ścianie.

TYTUŁ OPRACOWANIA

PROJEKT DOMU LUDOWEGO

Raków Duży, ul. Główna, dz. nr ewid. 53/3, gm. Moszczenica

JEDNOSTKA PROJEKTOWA
Zakład Projektowo-Usługowy "DELTA"
Jacek Jakubowski
ul. Kwiatowa 52, Piotrków Tryb.
NIP: 771-256-21-69 zpudelta@o2.pl

DELTA INSTALACJE ELEKTRYCZNE PROJEKTOWANIE & SERWIS

IMIĘ I NAZWISKO	NR UPRAWNIEŃ	PODPIS:
PROJEKTANT: Andrzej GOSZCZYŃSKI	372/94/WŁ	
ASYSTENT PROJEKTANTA Jacek Jakubowski		
SPRAWDZAJĄCY Andrzej KACPERSKI	UAN.IV.10220/70/81	

FAZA	BRANŻA
PROJEKT BUDOWLANY	ELEKTRYCZNA

TYTUŁ RYS.

Plan instalacji odgromowej

SKALA	NR RYS.
1:100	PB-E-08
DATA 08.2011	