
PRZEKRÓJ A–A – WYLOT DO ROWU

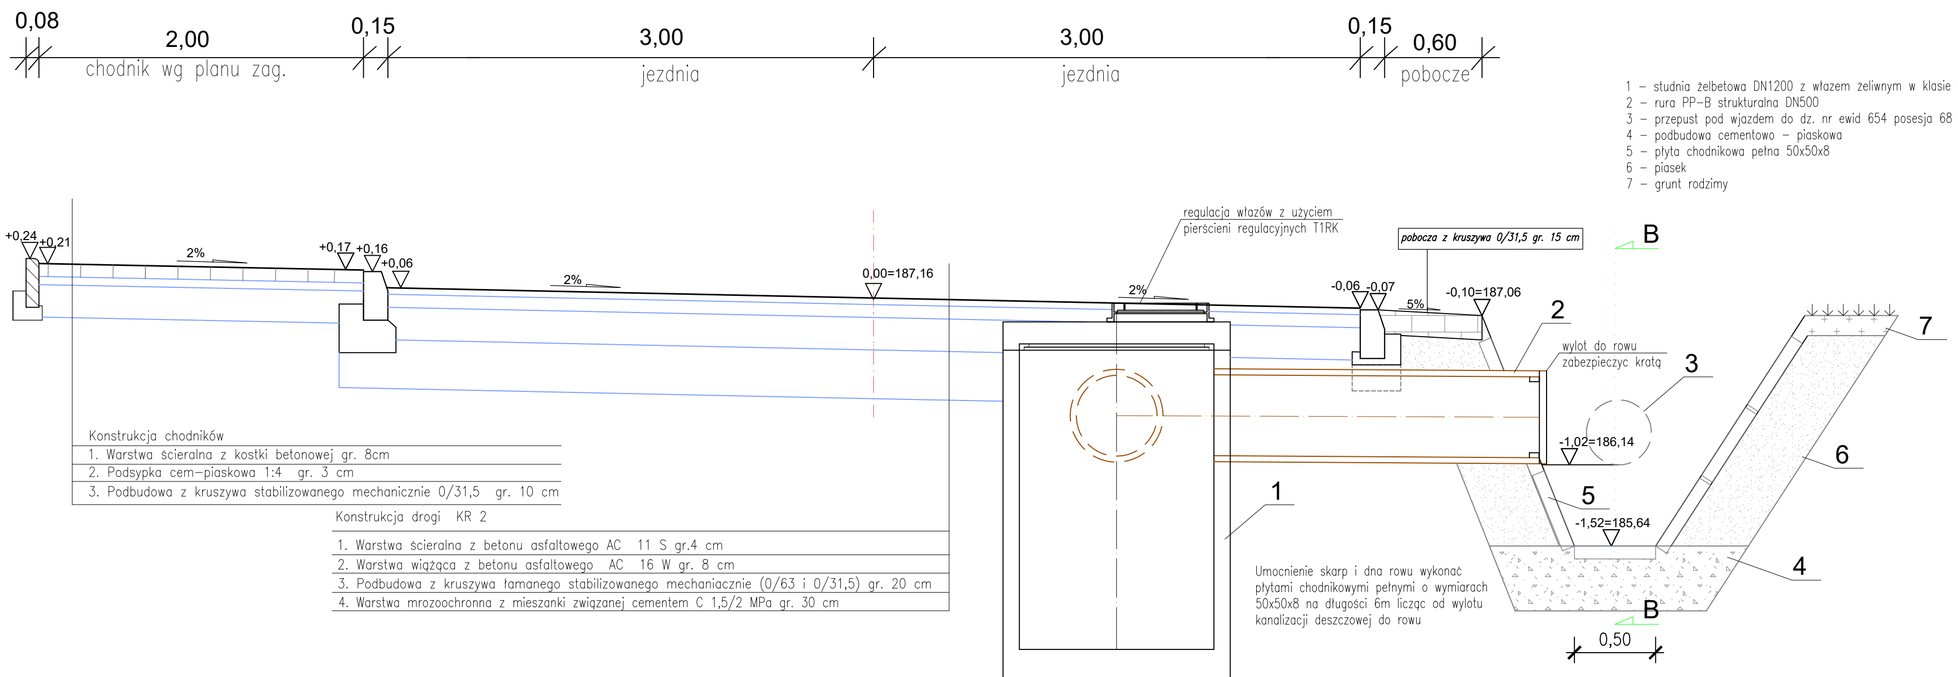

1 – studnia żelbetowa DN1200 z włazem żeliwnym w klasie C
2 – rura PP–B strukturalna DN500
3 – przepust pod wjazdem do dz. nr ewid 654 posesja 68
4 – podbudowa cementowo – piaskowa
5 – płyta chodnikowa pełna 50x50x8
6 – piasek
7 – grunt rodzimy

Konstrukcja chodników

1. Warstwa ścieralna z kostki betonowej gr. 8cm
2. Podsypka cem–piaskowa 1:4 gr. 3 cm
3. Podbudowa z kruszywa stabilizowanego mechanicznie 0/31,5 gr. 10 cm

Konstrukcja drogi KR 2

1. Warstwa ścieralna z betonu asfaltowego AC 11 S gr.4 cm
2. Warstwa wiążąca z betonu asfaltowego AC 16 W gr. 8 cm
3. Podbudowa z kruszywa łamanego stabilizowanego mechaniacznie (0/63 i 0/31,5) gr. 20 cm
4. Warstwa mrozoochronna z mieszanki związanej cementem C 1,5/2 MPa gr. 30 cm

Umocnienie skarp i dna rowu wykonać płytami chodnikowymi pełnymi o wymiarach 50x50x8 na długości 6m licząc od wylotu kanalizacji deszczowej do rowu

Jednostka projektowa: INWEST AB Bogdan Adamus ul. Próchnika 3/28; 97-300 Piotrków Tryb.		Branża: SANITARNA	Stadium: PB-W
Obiekt budowlany: PROJEKT BUDOWLANY ROZBUDOWY DROGI GMINNEJ W M. WOLA MOSZCZENICKA UL. GAZOMSKA I W GAZOMI STRAREJ GM. MOSZCZENICA			
Instalacja: BUDOWA SIECI KANALIZACJI DESZCZOWEJ			
Lokalizacja: ul. Gazomska dz. nr ewid. 3; 21; 36; 646 obr. 0030, Wola Moszczenicka dz. nr ewid. 389/4 obr. 0018, Moszczenica		Inwestor: Gmina Moszczenica ul. Kosowska 1 97-310 Moszczenica	
Projektant	mgr inż. Bogdan Adamus nr upr. LOD/2035/PWOS/12	Podpis:	
Asystent projektanta	mgr inż. Katarzyna Małecka mgr inż. Przemysław Ptak	Podpis:	
Sprawdzający	mgr inż. Wojciech Wolnicki nr upr. LOD/2036/PWOS/12	Podpis:	
Tytuł rys.: PRZEKRÓJ A-A PRZEZ WYLOT			Rysunek nr: 14
Utworzony: 05.2018	Zmieniony:	Skala: -	