

WPUST DESZCZOWY ULICZNY Z OSADNIKIEM - Ø50cm
Z ELEMENTÓW ŻELBETOWYCH

dla Hp=120cm, skala 1:20

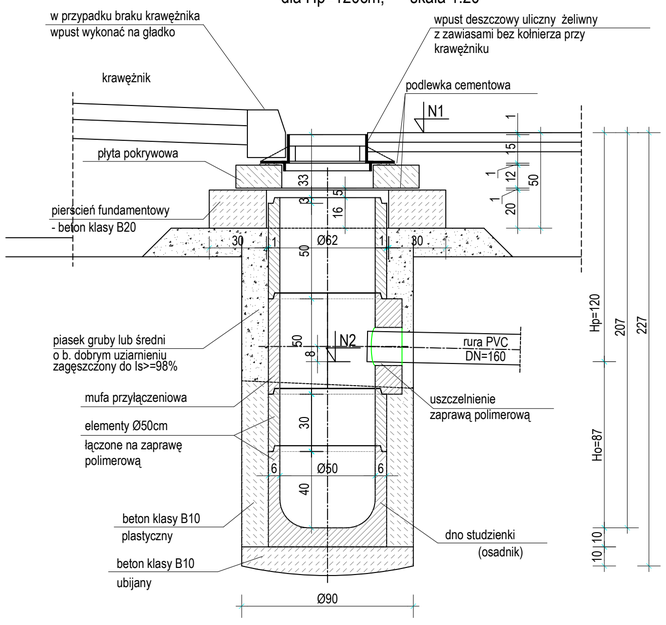


dla Hp=100cm, skala 1:20

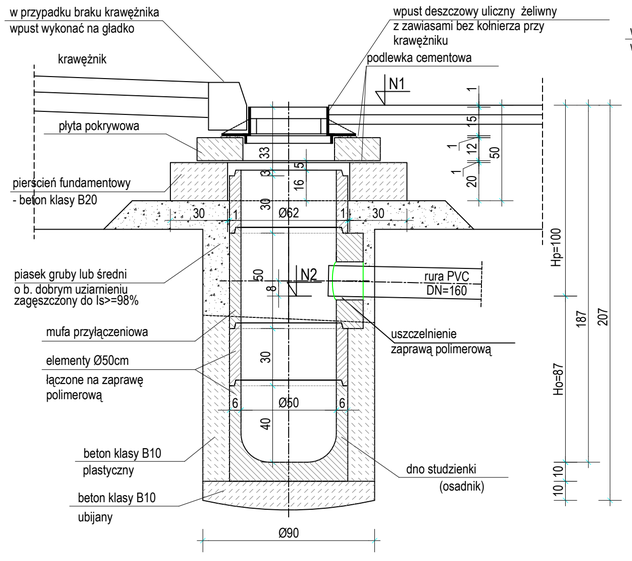

WPUST DESZCZOWY ULICZNY BEZ OSADNIKA
Z ELEMENTÓW ŻELBETOWYCH

dla Hp=0cm, skala 1:20

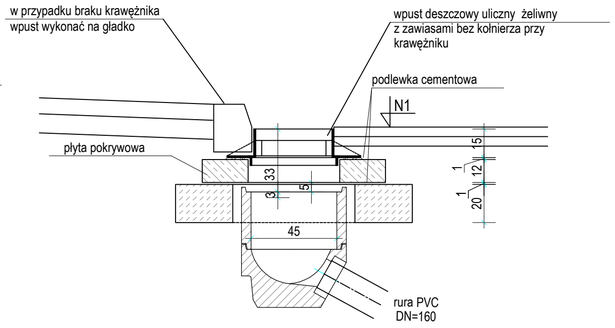

Uwagi:

1. Rozpatrywać łącznie z częścią technologiczną.
2. Posadowienie przykanalików wg rysunków profili.

Jednostka projektowa: INWEST AB Bogdan Adamus ul. Próchnika 3/28; 97-300 Piotrków Tryb.		Branża: SANITARNA	Stadium: PB-W
Obiekt budowlany: PROJEKT BUDOWLANY ROZBUDOWY DROGI GMINNEJ W M. WOLA MOSZCZENICKA UL. GAZOMSKA I W GAZOMI STRAREJ GM. MOSZCZENICA			
Instalacja: BUDOWA SIECI KANALIZACJI DESZCZOWEJ			
Lokalizacja: ul. Gazomska dz. nr ewid. 3; 21; 36; 646 obr. 0030, Wola Moszczenicka dz. nr ewid. 389/4 obr. 0018, Moszczenica		Inwestor: Gmina Moszczenica ul. Kosowska 1 97-310 Moszczenica	
Projektant	mgr inż. Bogdan Adamus nr upr. LOD/2035/PWOS/12		Podpis:
Asystent projektanta	mgr inż. Katarzyna Małecka mgr inż. Przemysław Ptak		Podpis:
Sprawdzający:	mgr inż. Wojciech Wolnicki nr upr. LOD/2036/PWOS/12		Podpis:
Tytuł rys.: SCHEMAT WPUSTÓW DROGOWYCH			Rysunek nr: 16
Utworzony: 05.2018	Zmieniony:	Skala: 1:20	