
SCHEMAT STUDNI d20


Przekrój 1-1

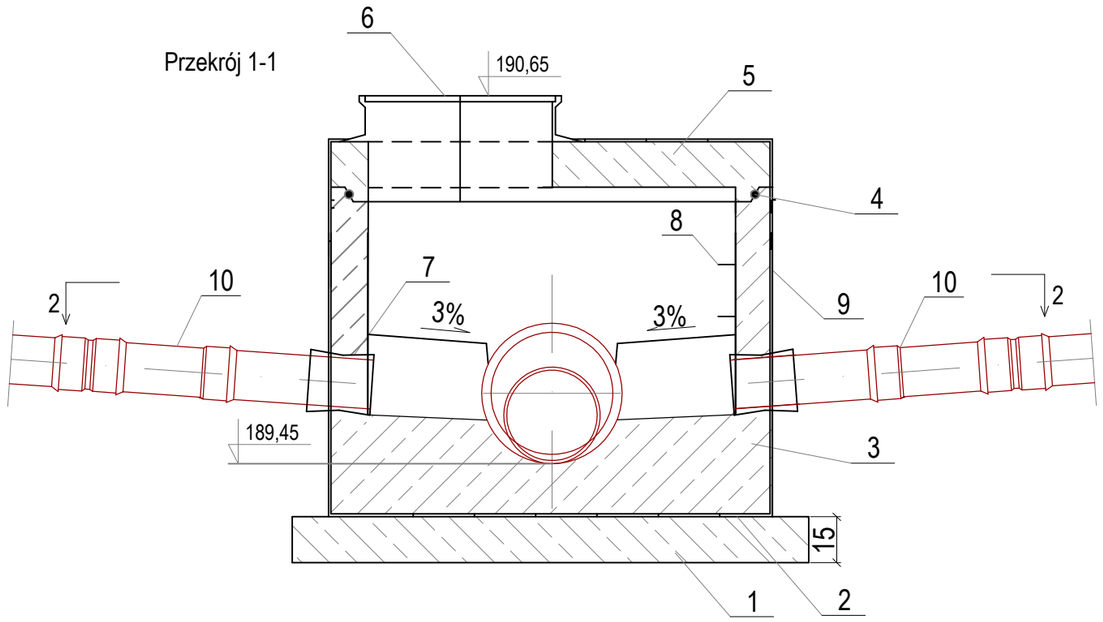

LEGENDA:

1. Chudy beton klasy 7,5
2. Warstwa papy na lepiku
3. Monolityczne dno studni z betonu hydrotechnicznego klasy B45 DN1200
4. Uszczelka gumowa
5. Pokrywa żelbetowa klasa obciążeń D400 DN1200
6. Właz żeliwny klasy D400 Ø600
7. Kształtka - przejście przez ścianę
8. Stopnie staliwne w otulinie poliamidowej
9. Izolacja odziemnych ścian bitumicznym środkiem antykorozyjnym do powierzchni betonowych
10. Rurociąg PVC Ø160
11. Rudociąg PVC Ø315
12. Rurociąg z PP-B Ø400

Przekrój 2-2

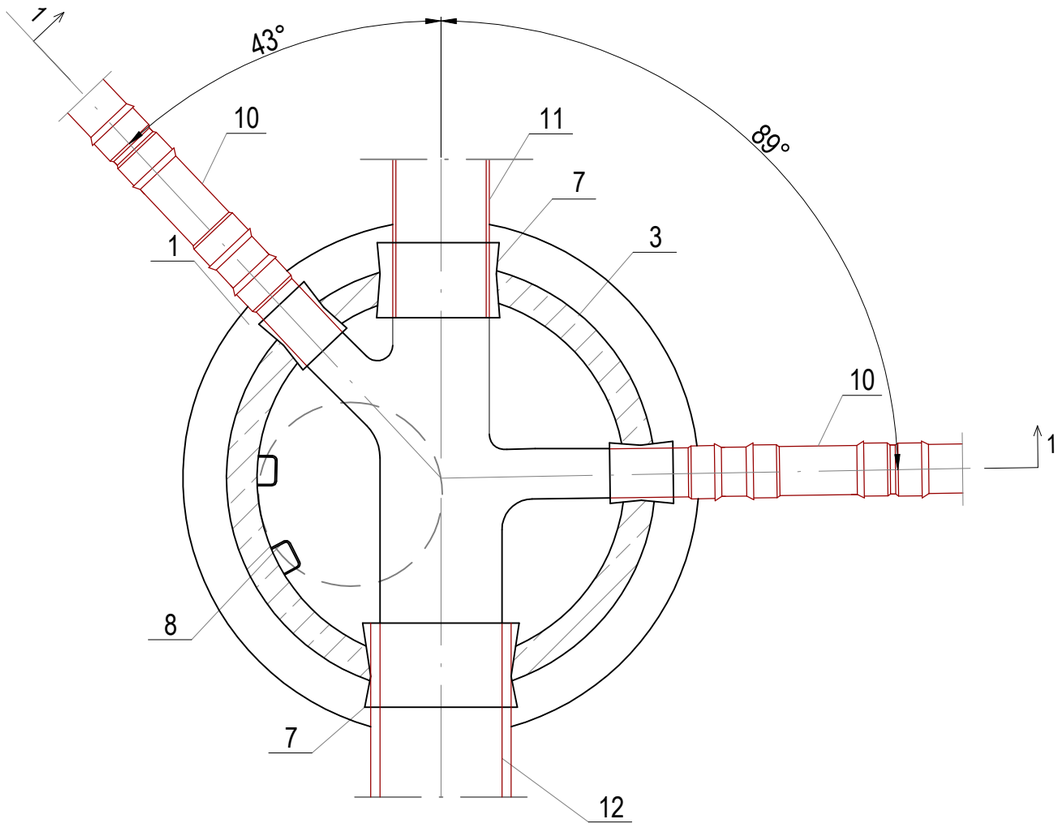

Jednostka projektowa: INWEST AB Bogdan Adamus ul. Próchnika 3/28; 97-300 Piotrków Tryb.		*Branża:* SANITARNA	*Stadium:* PB-W
Obiekt budowlany: **PROJEKT BUDOWLANY ROZBUDOWY DROGI GMINNEJ W M. WOLA MOSZCZENICKA UL. GAZOMSKA I W GAZOMI STRAREJ GM. MOSZCZENICA**			
Instalacja: **BUDOWA SIECI KANALIZACJI DESZCZOWEJ**			
Lokalizacja: **ul. Gazomska dz. nr ewid. 3; 21; 36; 646 obr. 0030, Wola Moszczenicka dz. nr ewid. 389/4 obr. 0018, Moszczenica**		*Inwestor:* **Gmina Moszczenica ul. Kosowska 1 97-310 Moszczenica**	
Projektant	mgr inż. Bogdan Adamus nr upr. LOD/2035/PWOS/12	*Podpis:*	
Asystent projektanta	mgr inż. Katarzyna Małecka mgr inż. Przemysław Ptak	*Podpis:*	
Sprawdzający	mgr inż. Wojciech Wolnicki nr upr. LOD/2036/PWOS/12	*Podpis:*	
Tytuł rys.: **SCHEMAT STUDNI d20**			*Rysunek nr:* 19
Utworzony: 05.2018	*Zmieniony:*	*Skala:* 1:20	