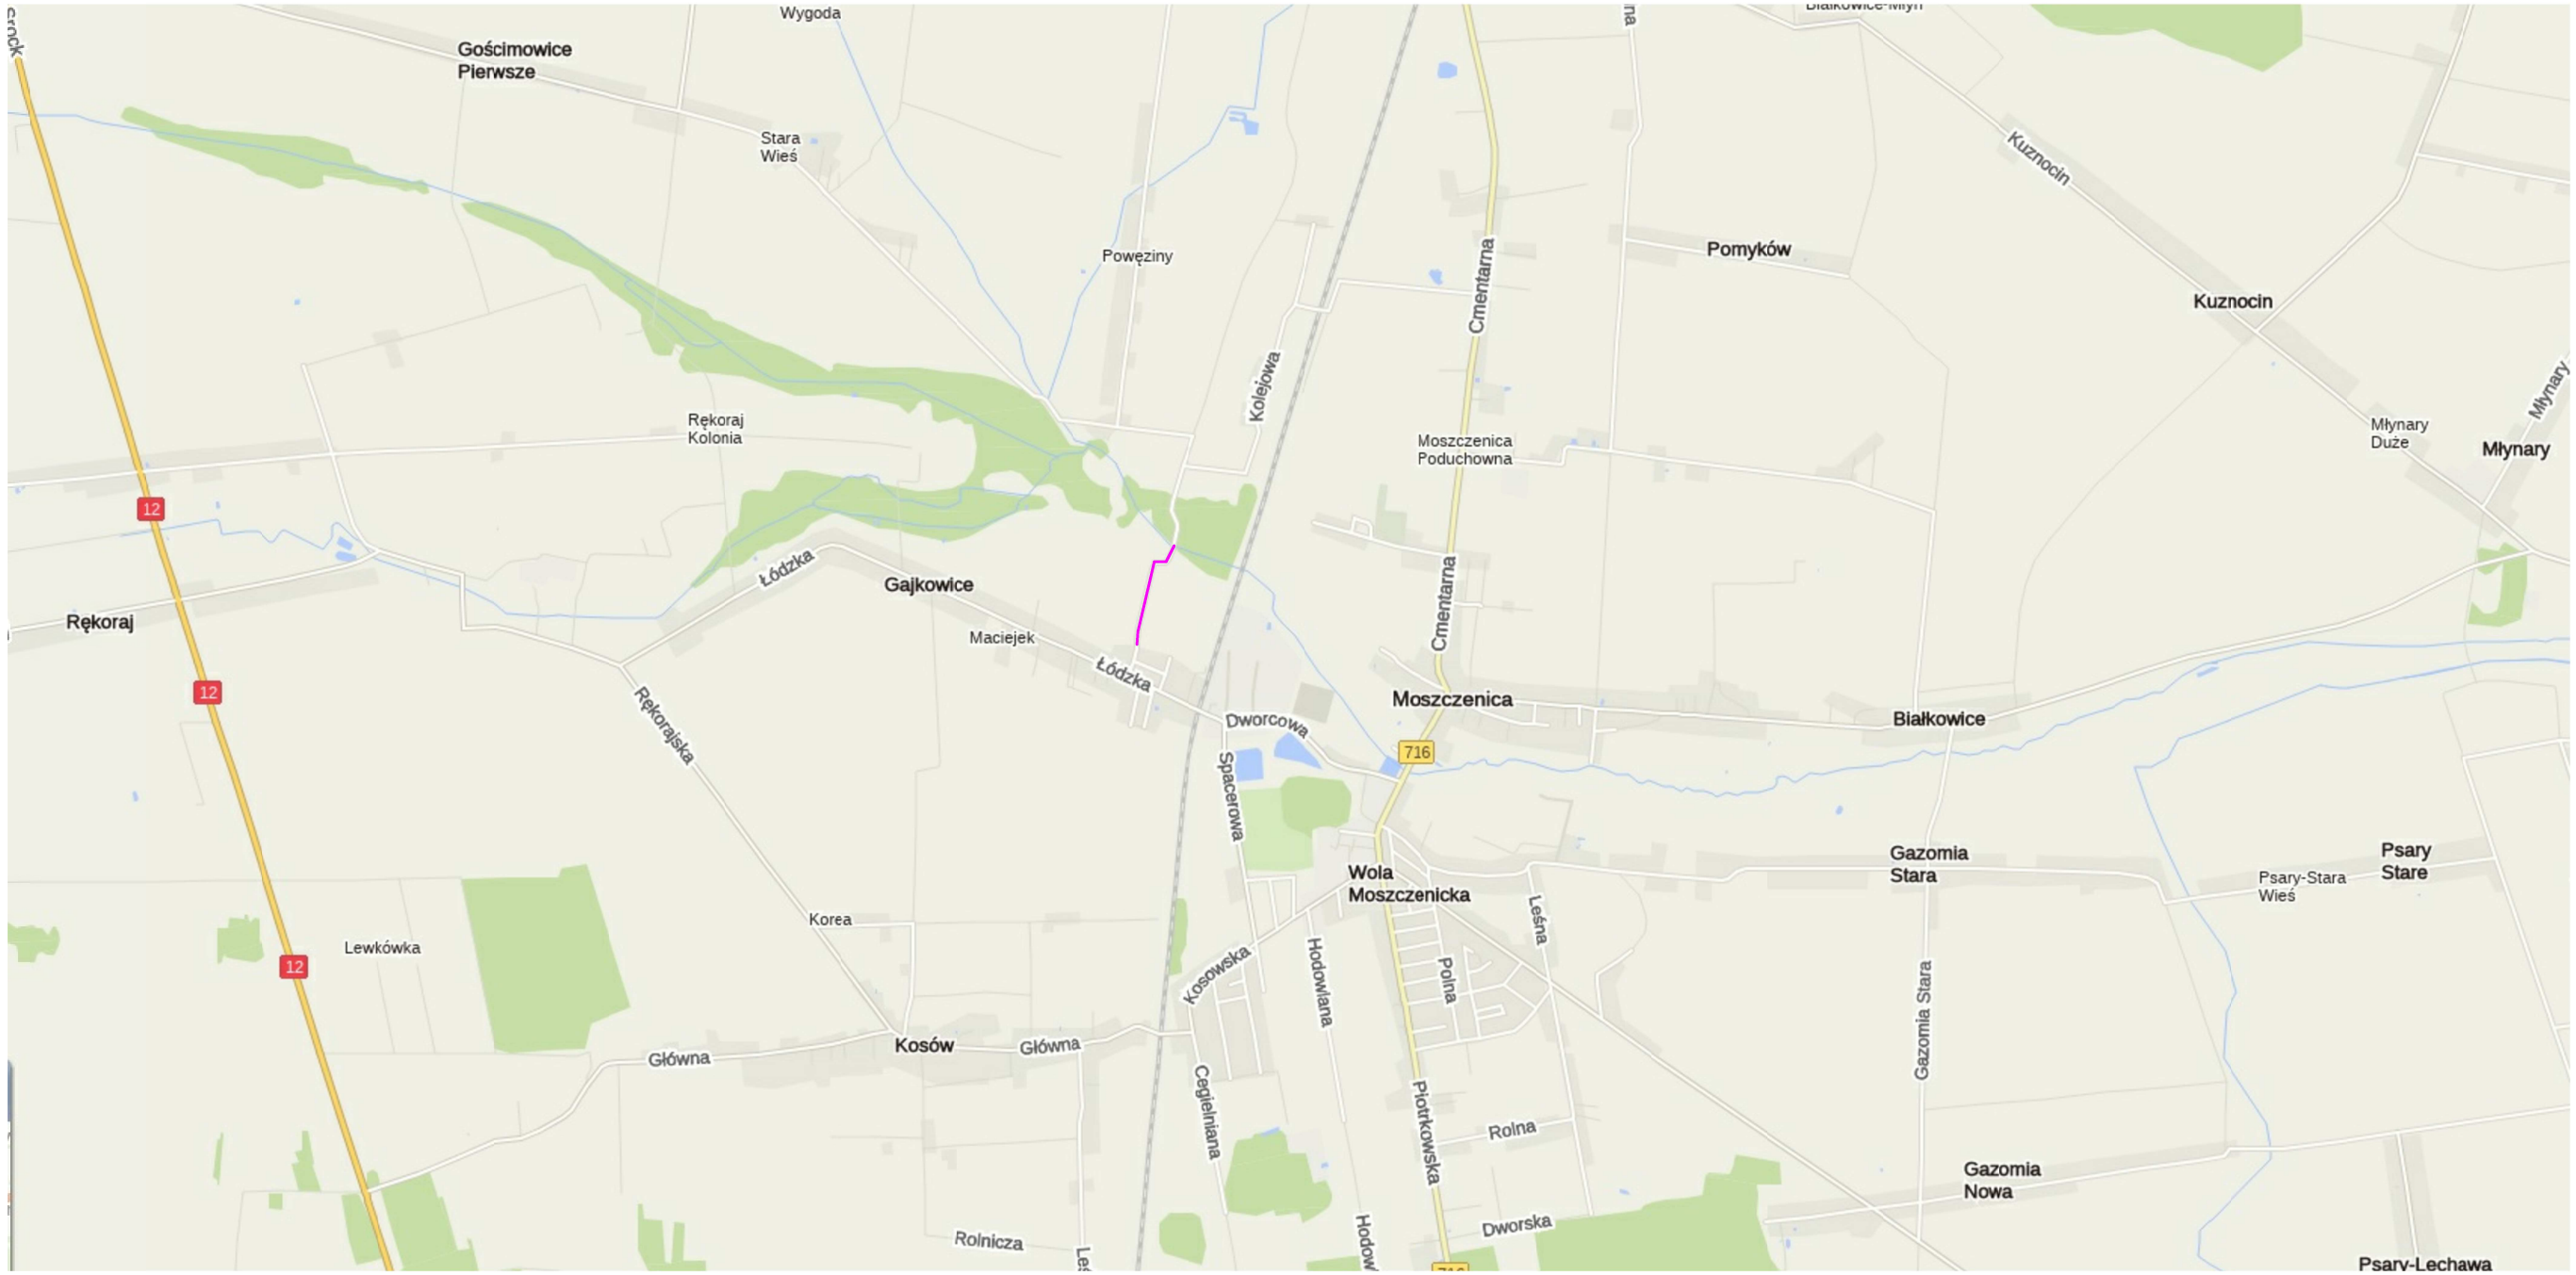


LEGENDA:

- odcinek jezdni do przebudowy

Usługi Projektowe i Nadzór w Budownictwie
GRZEGORZ RUDZKI
97-330 Sulejów ul. Góra Strzelecka 18

Nazwa inwestycji:
Przebudowa odcinka drogi gminnej w Gajkowicach gm. Moszczenica

Inwestor:
Gmina Moszczenica
97-310 Moszczenica ul. Kosowska 1

Adres:
Dz. ewid. nr 357/2, 355, 357/1 obręb 0007 Gajkowice gm. Moszczenica

Nazwa rysunku:
Lokalizacja

Projektował:

Skala:	Data:	Nr rys.:
1:10000	kwiecień 2023	01