
Pikietaż od 0+000,00 do 0+338,00 m
Pikietaż od 0+415,53 do 0+500,67 m

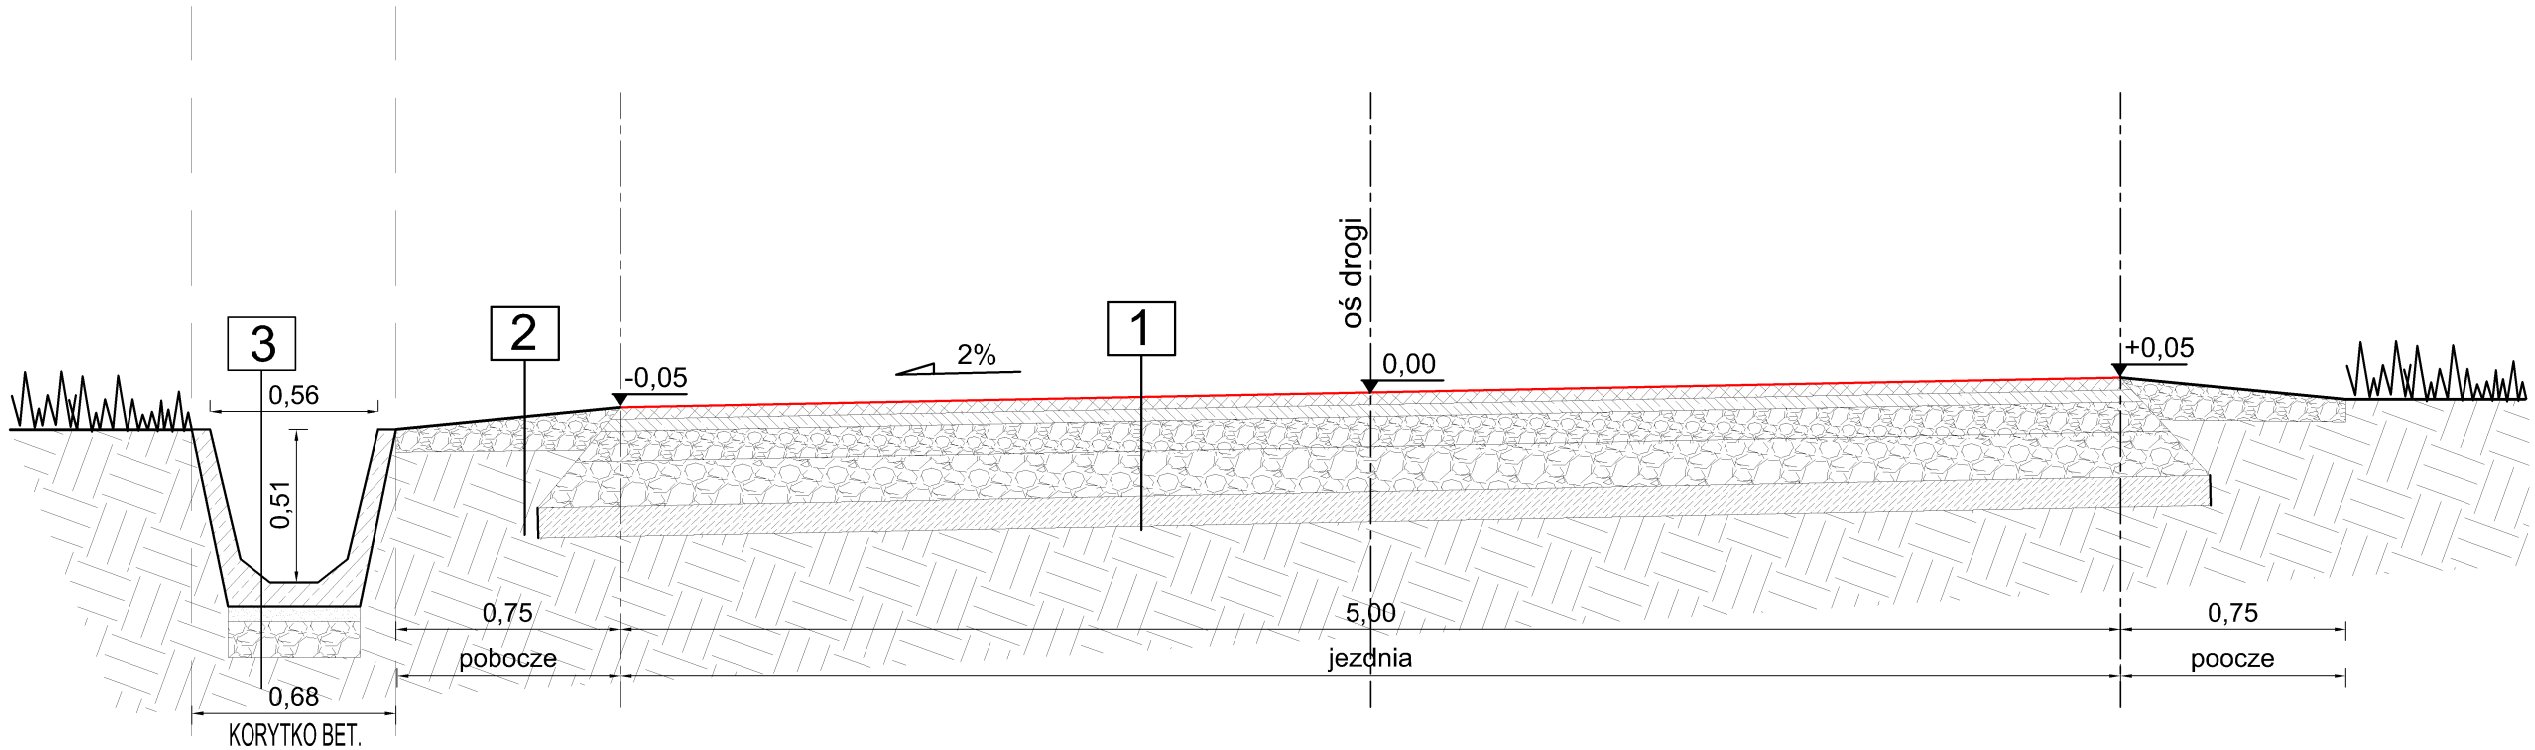

1 Jezdnia

WARSTWA ŚCIERALNA Z MIESZANKI MINERALNO-ASFALTOWEJ AC 11 S gr. 5 cm
WARSTWA WYRÓWNAWCZA Z MIESZANKI MINERALNO-ASFALTOWEJ AC 16 W gr. 7 cm
PODBUDOWA Z KRUSZYWA ŁAMANEGO 0-63,0mm, gr. 25 cm
WARSTWA Z ULEPSZONEGO PODŁOŻA Z KRUSZYWA STABILIZOWANEGO CEMENTEM Rm=2,5MPa gr. 30 cm
WARSTWA PIASKU (Pś) gr. 30 cm
GRUNT RODZIMY

2 Pobocze

NAWIERZCHNIA Z KRUSZYWA ŁAMANEGO 0-31,5mm, gr. 15 cm
GRUNT RODZIMY

3 Odwodnienie

KORYTKO ODWADNIAJĄCE BET. 56x51 cm
PODSYPKA CEMENTOWO - PIASKOWA 1:4 gr. 5 cm
PODBUDOWA Z KRUSZYWA ŁAMANEGO 0-31,5mm, gr. 10 cm
GRUNT RODZIMY

Usługi Projektowe i Nadzór w Budownictwie
GRZEGORZ RUDZKI
97-330 Sulejów ul. Góra Strzelecka 18

Nazwa inwestycji:
Przebudowa odcinka drogi gminnej w Gajkowicach gm. Moszczenica

Inwestor:
Gmina Moszczenica
97-310 Moszczenica ul. Kosowska 1

Adres:
Dz. ewid. nr 357/2, 355, 357/1 obręb 0007 Gajkowice gm. Moszczenica

Nazwa rysunku:
Przekrój konstrukcyjny I

Projektował:

Skala:	Data:	Nr rys.:
1:25	kwiecień 2023	03