
ŚWIETLICA SOŁECKA OSP W SIEROSŁAWIU
część kuchenna budynku

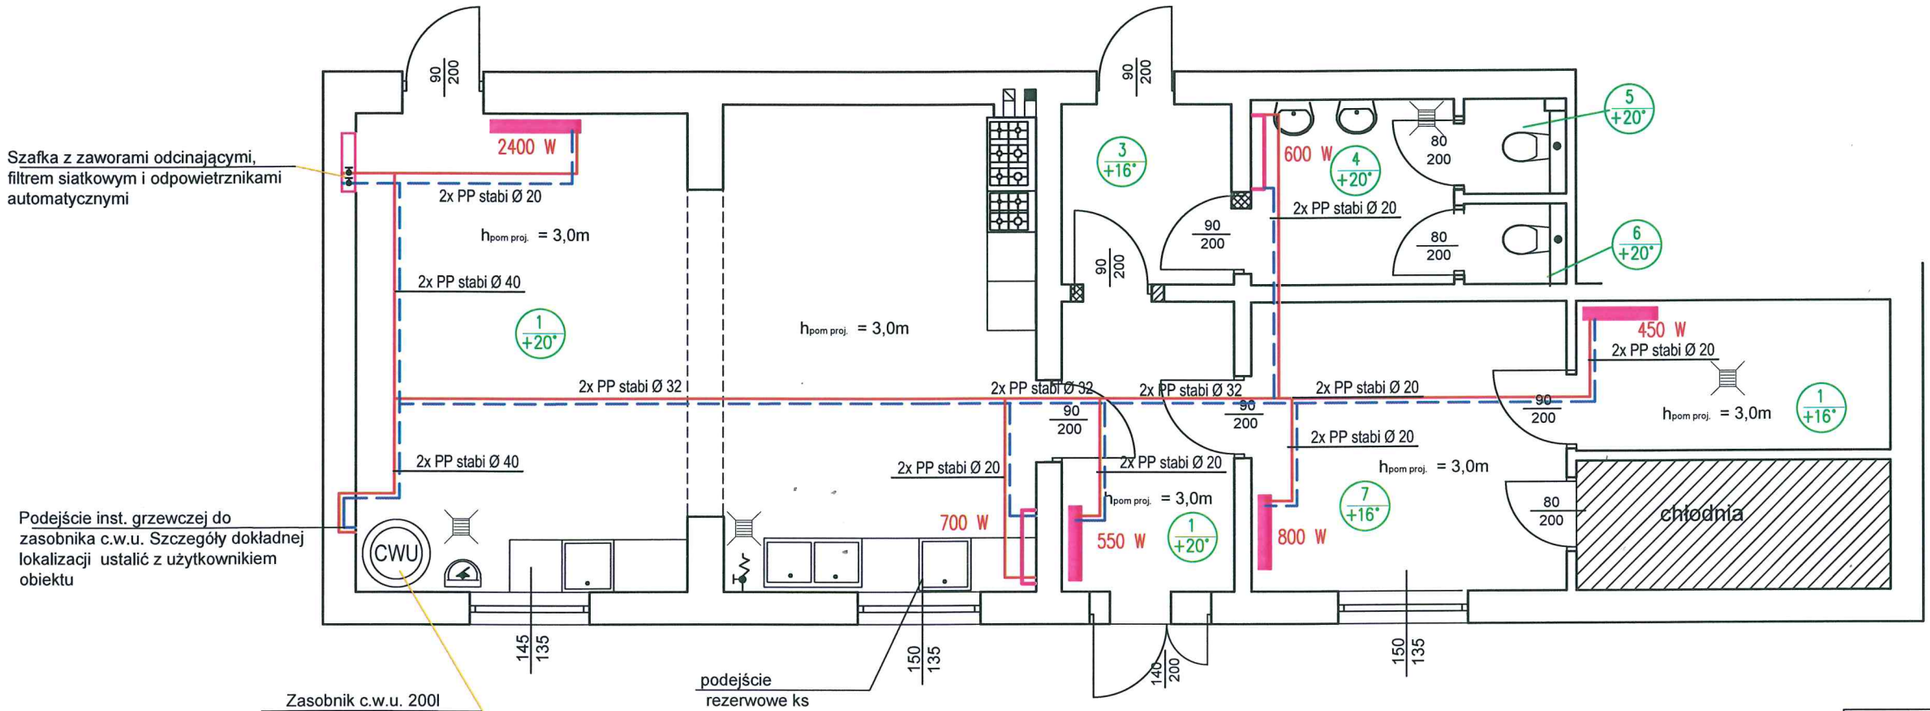

OZNACZENIA:

- zasilanie instal. grzejnikowej (w posadzkach)
- powrót instal. grzejnikowej (w posadzkach)
- oznaczenie pomieszczenia, projektowana temperatura w pomieszczeniu
- grzejnik płytowy
- grzejnik łazienkowy
- Moc grzejnika
- rozdzielacz c.o.
- materiał i średnica rurociągu
- wpust podłogowy Dn 110 PCV
- zasobnik ciepłej wody uzytkowej 200l w izolacji i obudowie PCV, wyposazony w manometr i termometr oraz anodę tytanową

UWAGI:

1. Izolację przewodów wykonać zgodnie z załacznikiem nr 2 do Rozporządzenia Ministra Infrastruktury w sprawie warunków technicznych, jakim powinny odpowiadać budynki i ich usytuowanie (t.j. Dz.U.2022. poz.. 1225 z późn. zm.)
2. Wszystkie wymiary należy sprawdzić w naturze.
3. Przed rozpoczęciem robót należy zapoznać się z całością dokumentacji.
4. Prace budowlano-instalacyjne należy prowadzić z równoległą koordynacją międzybranżową
5. Grzejniki wyposażyć w zawory termostatyczne z głowicą
6. Podejścia pod grzejniki dolne
7. Grzejniki o mocy nie mniejszej niż dobrana

Stan projektowany			
Nr pom.	Przeznaczenie pomieszczenia	Powierzchnia [m^2]	Kubatura [m^3]
1	Kuchnia	48,32	144,96
2	Komunikacja/wiatrołap	7,50	22,50
3	Komunikacja	4,63	13,89
4	Umywalnia	5,60	16,80
5	WC1	1,41	4,23
6	WC2	1,22	3,66
7	Zaplecze kuchenne	13,59	40,77
8	Magazyn wyposażenia kuchennego	7,06	21,18
	Razem:	**89,33**	**267,99**

Nazwa zadania:	Remont pomieszczen w ramach "NASZE SWIETLICE SOŁECKIE"				
Adres obiektu:	Sierosław, 97-310 Moszczenica				
Przedmiot:	Instalacja ogrzewania				
Nr rys.:	4S	Skala:	1:100	Data:	Podpis:
Opracował: nr upraw.:	Rafał Wyszkowski LOD/3400/PWBS/17			08.2025	