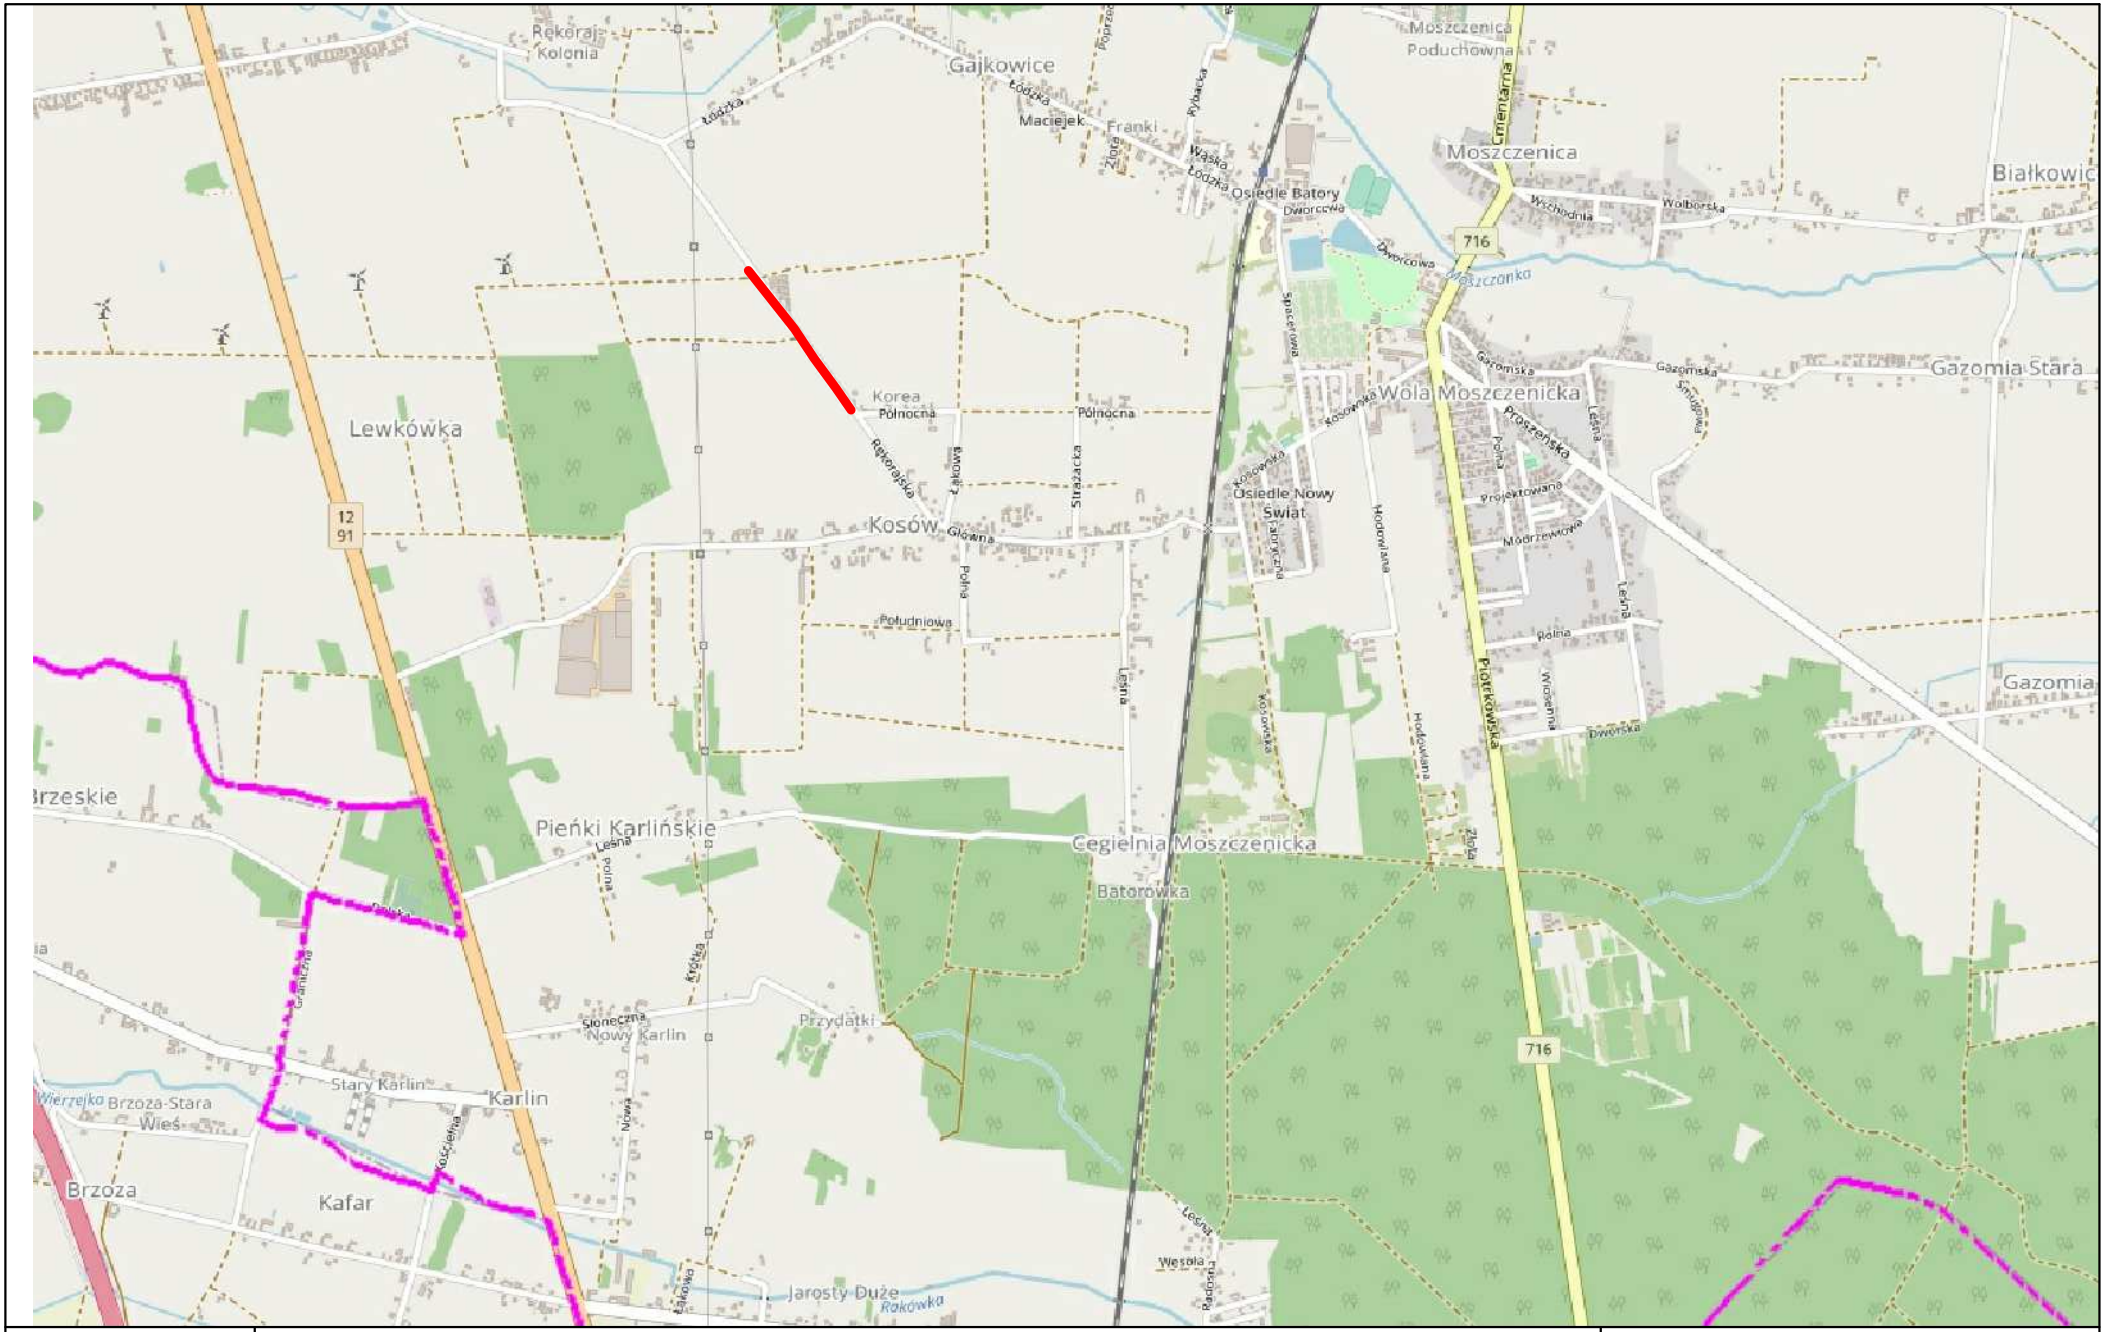


Nr rys. 01	Lokalizacja projektowanej inwestycji	PLAN ORIENTACYJNY SKALA 1:10000