Profil - Rękoraj - Kosów

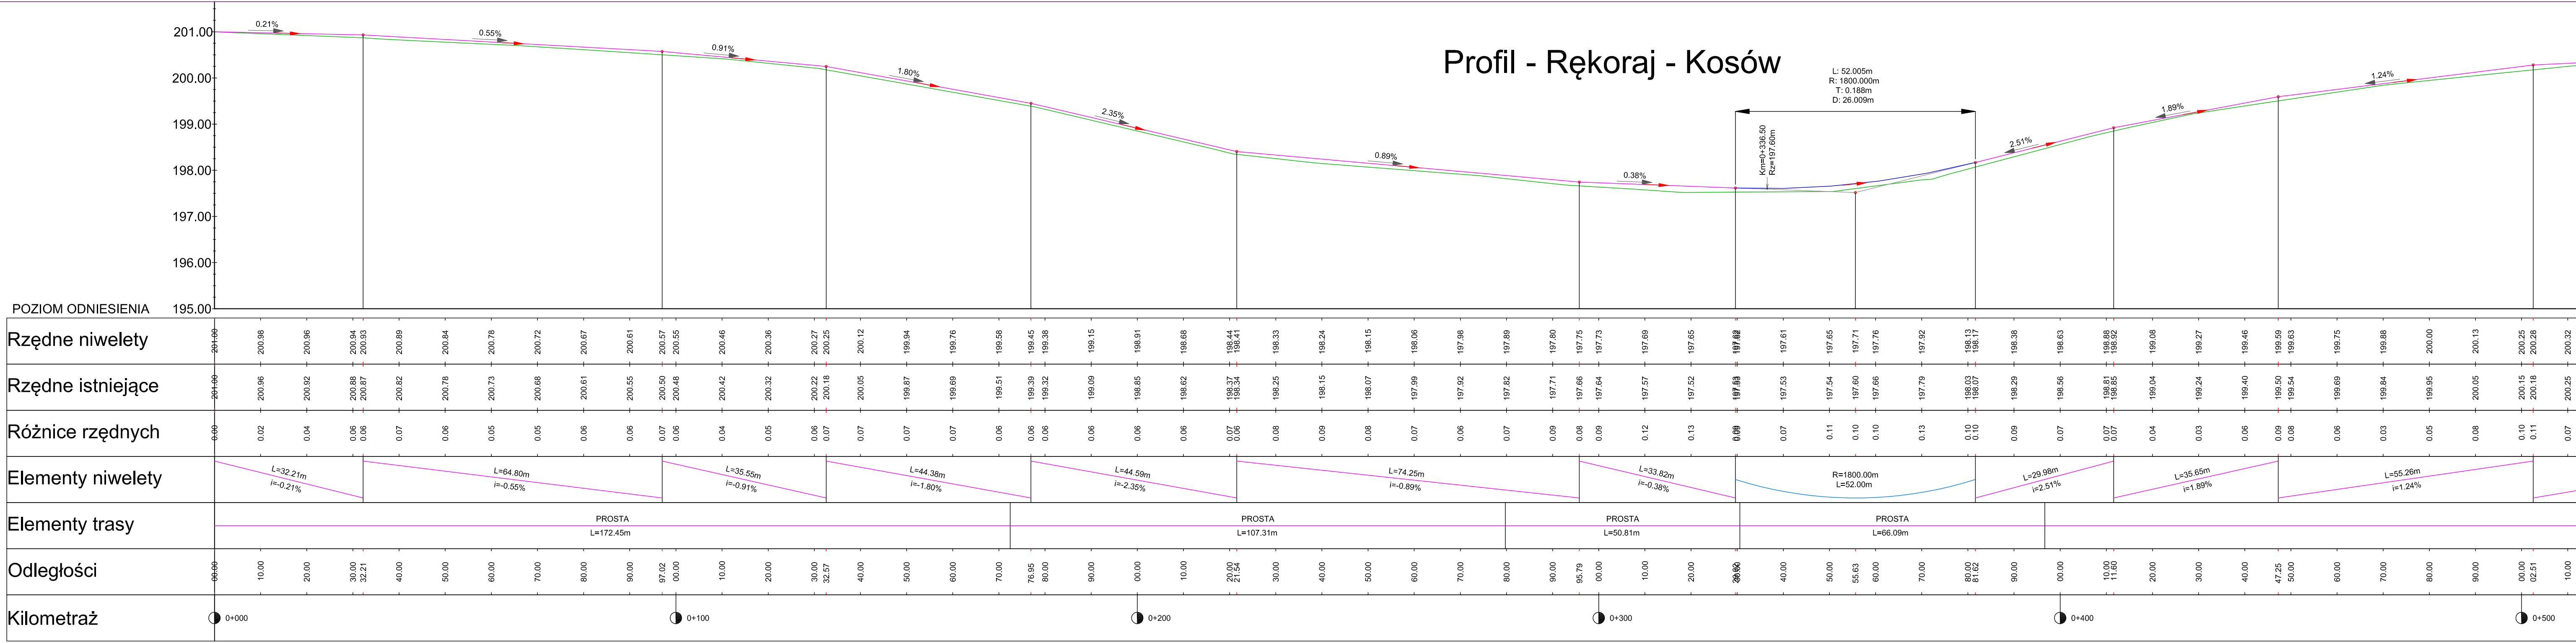

201.00
200.00
199.00
198.00
197.00
196.00
195.00
POZIOM ODNIESIENIA
0.21%
0.55%
0.91%
1.80%
2.35%
0.89%
0.38%
2.51%
1.89%
1.24%
L: 52.005m
R: 1800.000m
T: 0.188m
D: 26.009m
Km=0+336.50
Rz=197.60m
Elementy niwelety
L=32.21m
i=-0.21%
L=64.80m
i=-0.55%
L=35.55m
i=-0.91%
L=44.38m
i=-1.80%
L=44.59m
i=-2.35%
L=74.25m
i=-0.89%
L=33.82m
i=-0.38%
R=1800.00m
L=52.00m
L=29.98m
i=2.51%
L=35.65m
i=1.89%
L=55.26m
i=1.24%
Elementy trasy
PROSTA
L=172.45m
PROSTA
L=107.31m
PROSTA
L=50.81m
PROSTA
L=66.09m
Kilometraż
0+000
0+100
0+200
0+300
0+400
0+500

Odległości	Rzędne niwelety	Rzędne istniejące	Różnice rzędnych
00.00	201.00	201.00	0.00
10.00	200.98	200.96	0.02
20.00	200.96	200.92	0.04
30.00	200.94	200.88	0.06
32.21	200.93	200.87	0.06
40.00	200.89	200.82	0.07
50.00	200.84	200.78	0.06
60.00	200.78	200.73	0.05
70.00	200.72	200.68	0.05
80.00	200.67	200.61	0.06
90.00	200.61	200.55	0.06
97.02	200.57	200.50	0.07
00.00	200.55	200.48	0.06
10.00	200.46	200.42	0.04
20.00	200.36	200.32	0.05
30.00	200.27	200.22	0.06
32.57	200.25	200.18	0.07
40.00	200.12	200.05	0.07
50.00	199.94	199.87	0.07
60.00	199.76	199.69	0.07
70.00	199.58	199.51	0.06
76.95	199.45	199.39	0.06
80.00	199.38	199.32	0.06
90.00	199.15	199.09	0.06
00.00	198.91	198.85	0.06
10.00	198.68	198.62	0.06
20.00	198.44	198.37	0.07
21.54	198.41	198.34	0.06
30.00	198.33	198.25	0.08
40.00	198.24	198.15	0.09
50.00	198.15	198.07	0.08
60.00	198.06	197.99	0.07
70.00	197.98	197.92	0.06
80.00	197.89	197.82	0.07
90.00	197.80	197.71	0.09
95.79	197.75	197.66	0.08
00.00	197.73	197.64	0.09
10.00	197.69	197.57	0.12
20.00	197.65	197.52	0.13
29.62	197.62	197.53	0.09
30.00	197.62	197.53	0.09
40.00	197.61	197.53	0.07
50.00	197.65	197.54	0.11
55.63	197.71	197.60	0.10
60.00	197.76	197.66	0.10
70.00	197.92	197.79	0.13
80.00	198.13	198.03	0.10
81.62	198.17	198.07	0.10
90.00	198.38	198.29	0.09
00.00	198.63	198.56	0.07
10.00	198.88	198.81	0.07
11.60	198.92	198.85	0.07
20.00	199.08	199.04	0.04
30.00	199.27	199.24	0.03
40.00	199.46	199.40	0.06
47.25	199.59	199.50	0.09
50.00	199.63	199.54	0.08
60.00	199.75	199.69	0.06
70.00	199.88	199.84	0.03
80.00	200.00	199.95	0.05
90.00	200.13	200.05	0.08
00.00	200.25	200.15	0.10
02.51	200.28	200.18	0.11
10.00	200.32	200.25	0.07

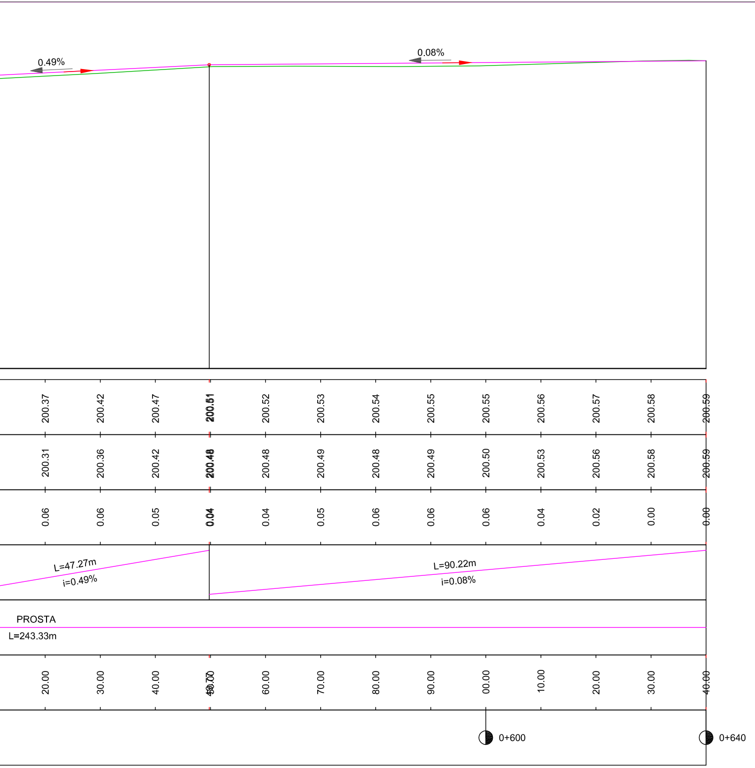
0.49%
0.08%
200.37
200.42
200.47
200.51
200.51
200.52
200.53
200.54
200.55
200.55
200.56
200.57
200.58
200.59
200.31
200.36
200.42
200.48
200.48
200.48
200.49
200.48
200.49
200.50
200.53
200.56
200.58
200.59
0.06
0.06
0.05
0.04
0.04
0.04
0.05
0.06
0.06
0.06
0.04
0.02
0.00
0.00
L=47.27m
i=0.49%
L=90.22m
i=0.08%
PROSTA
L=243.33m
20.00
30.00
40.00
49.77
50.00
60.00
70.00
80.00
90.00
00.00
10.00
20.00
30.00
40.00
0+600
0+640

Usługi Projektowe i Nadzór w Budownictwie
GRZEGORZ RUDZKI
97-330 Sulejów ul. Góra Strzelecka 18

Inwestor:
Gmina Moszczenica
ul. Kosowska 1
97-310 Moszczenica

Nazwa inwestycji:
Przebudowa drogi gminnej nr 110253E relacji
Rękoraj - Kosów

Adres Inwestycji:
Działki nr ewid. 409 obręb 0026 Rękoraj Dobra,
nr ewid. 865/1 obręb 0016 Kosów, gm. Moszczenica

Nazwa rysunku:
Profil podłużny

	Imię i Nazwisko	Uprawnienia	Podpis
Projektował:	mgr inż. Grzegorz Rudzki	NB.IV.7342/22/98	

Skala:	Data:	Nr rys.:
1:500	Maj 2025	03