
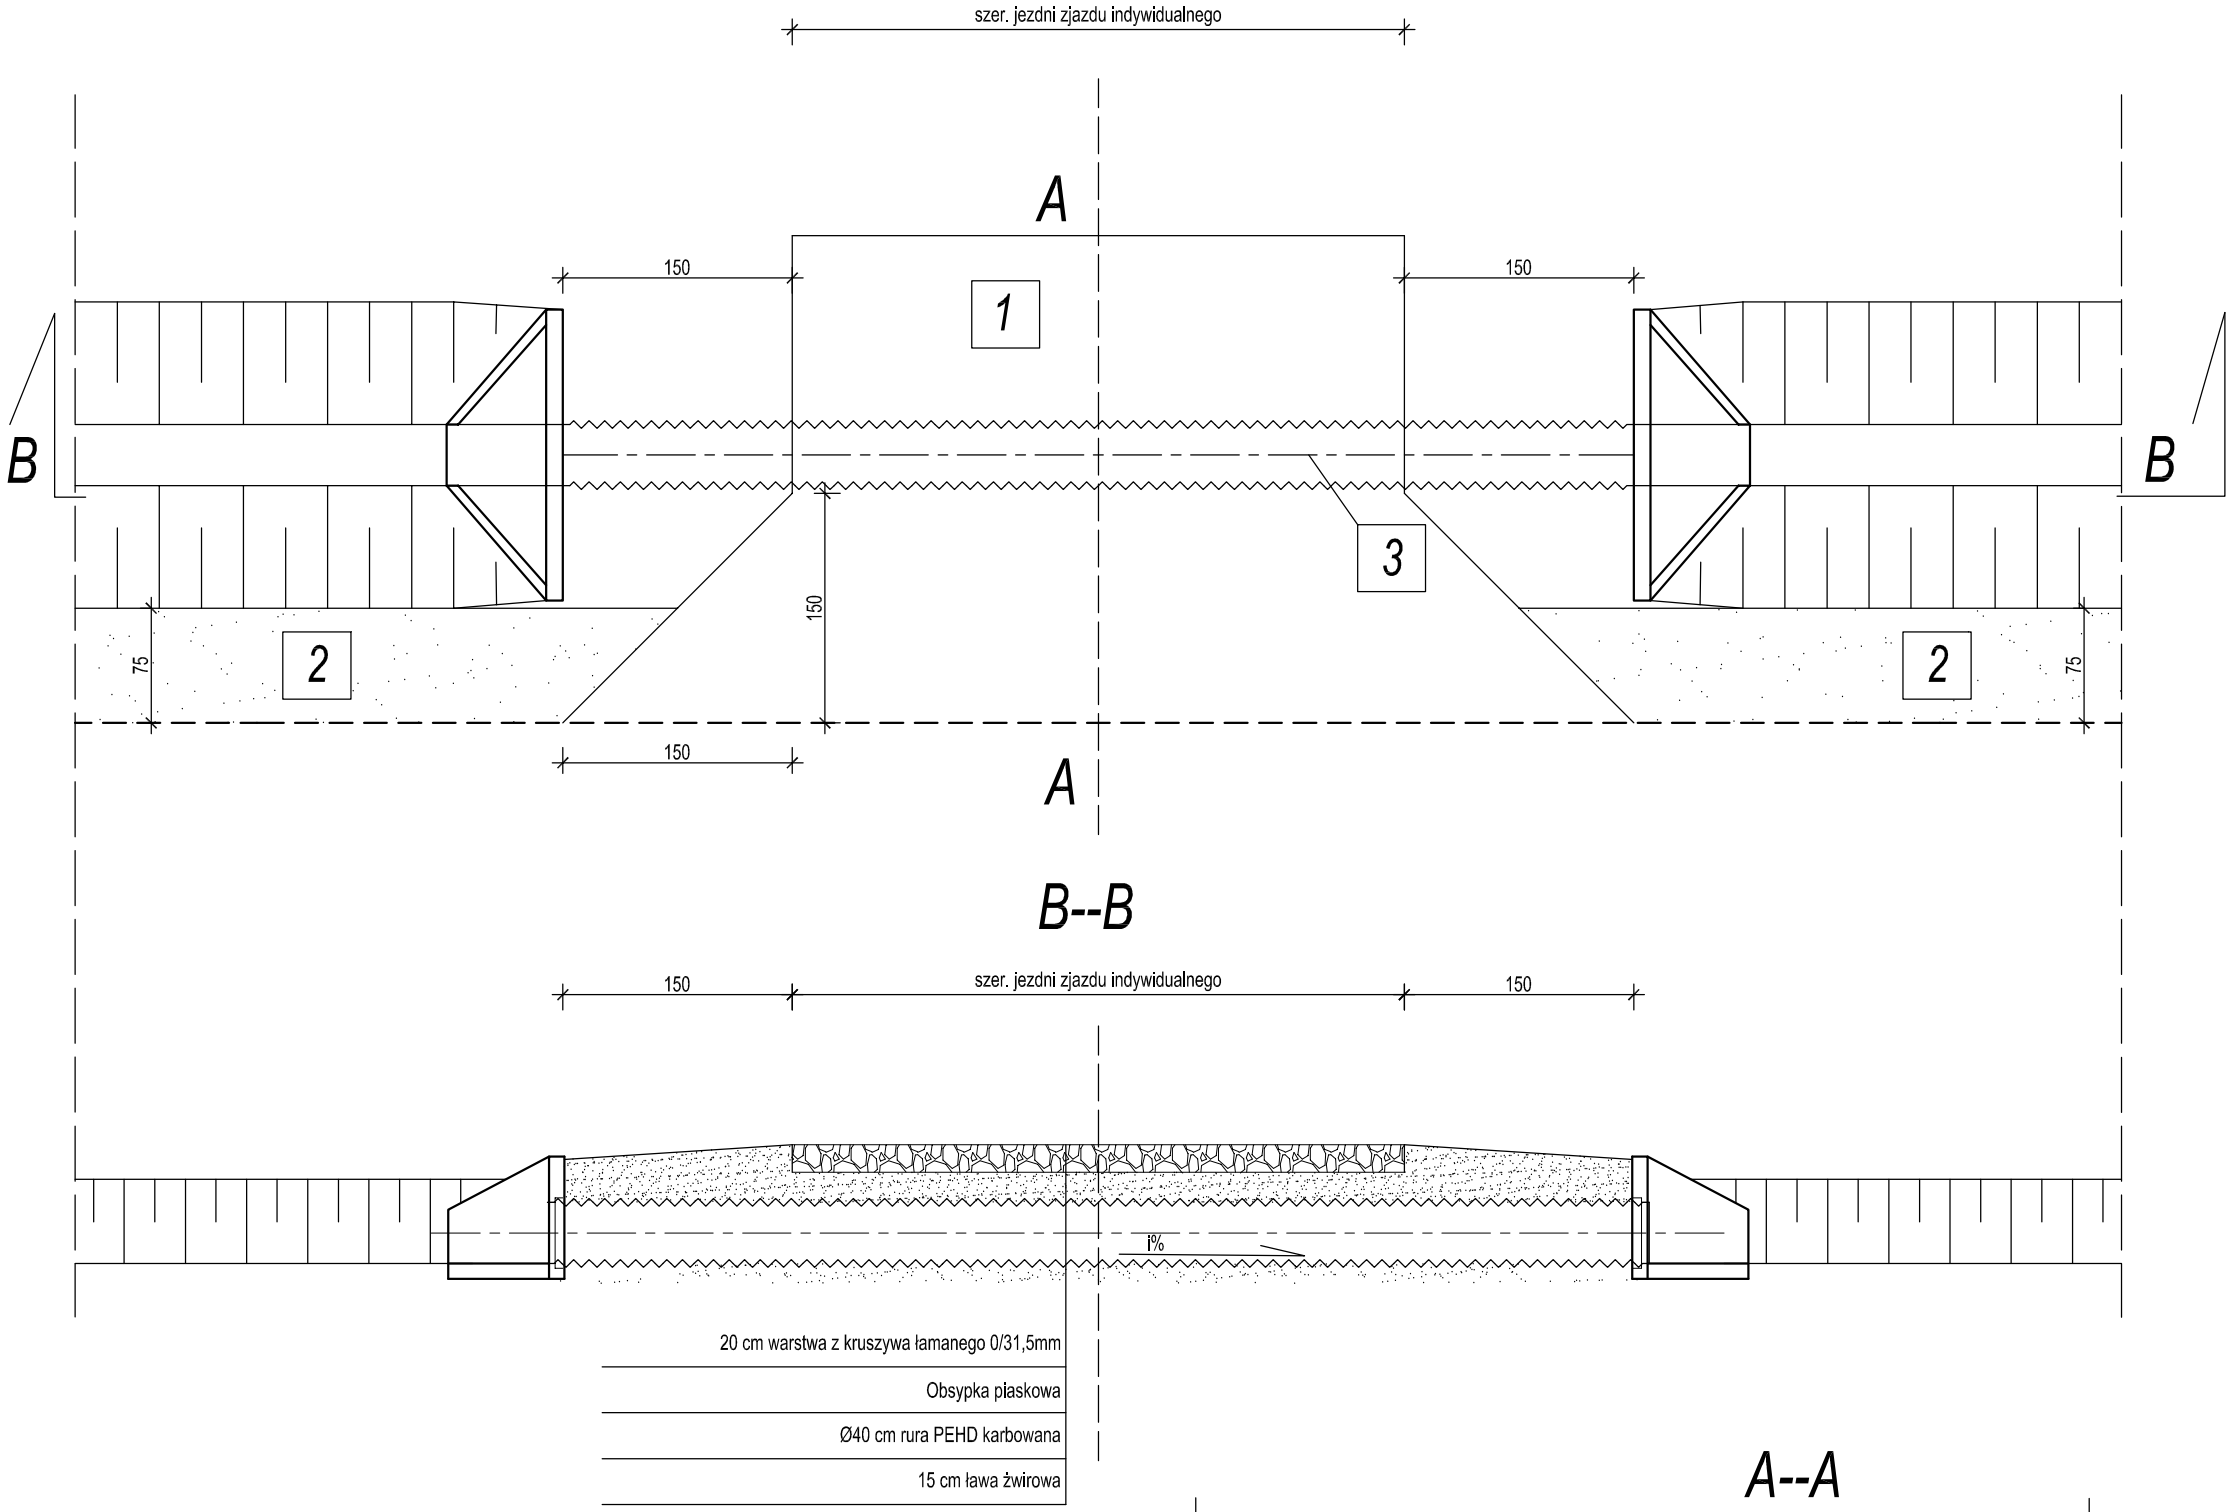


LEGENDA

1. *Warstwa nawierzchni zjazdu z KŁSM 0/31,5 mm*
2. *Pobocze utwardzone z kruszywa łamanego 0/31,5 mm gr. 10 cm*
3. *Przepust z rur PEHD karbowanych śr. Ø40 cm*

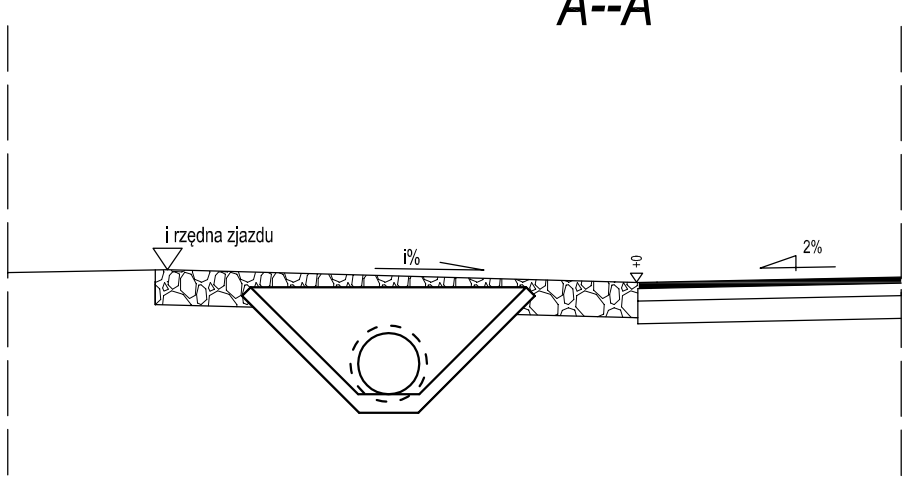

Usługi Projektowe i Nadzór w Budownictwie
GRZEGORZ RUDZKI
97-330 Sulejów ul. Góra Strzelecka 18

Inwestor:	Gmina Moszczenica ul. Kosowska 1 97-310 Moszczenica
Nazwa inwestycji:	Przebudowa drogi gminnej nr 110253E relacji Rękoraj - Kosów
Adres inwestycji:	Działki nr ewid. 409 obręb 0026 Rękoraj Dobra, nr ewid. 865/1 obręb 0016 Kosów, gm. Moszczenica
Nazwa rysunku:	Zjazd indywidualny

	Imię i Nazwisko	Uprawnienia	Podpis
Projektował:	mgr inż. Grzegorz Rudzki	NB.IV.7342/22/98	

Skala:	Data:	Nr rys.:
1:50	Maj 2025	05