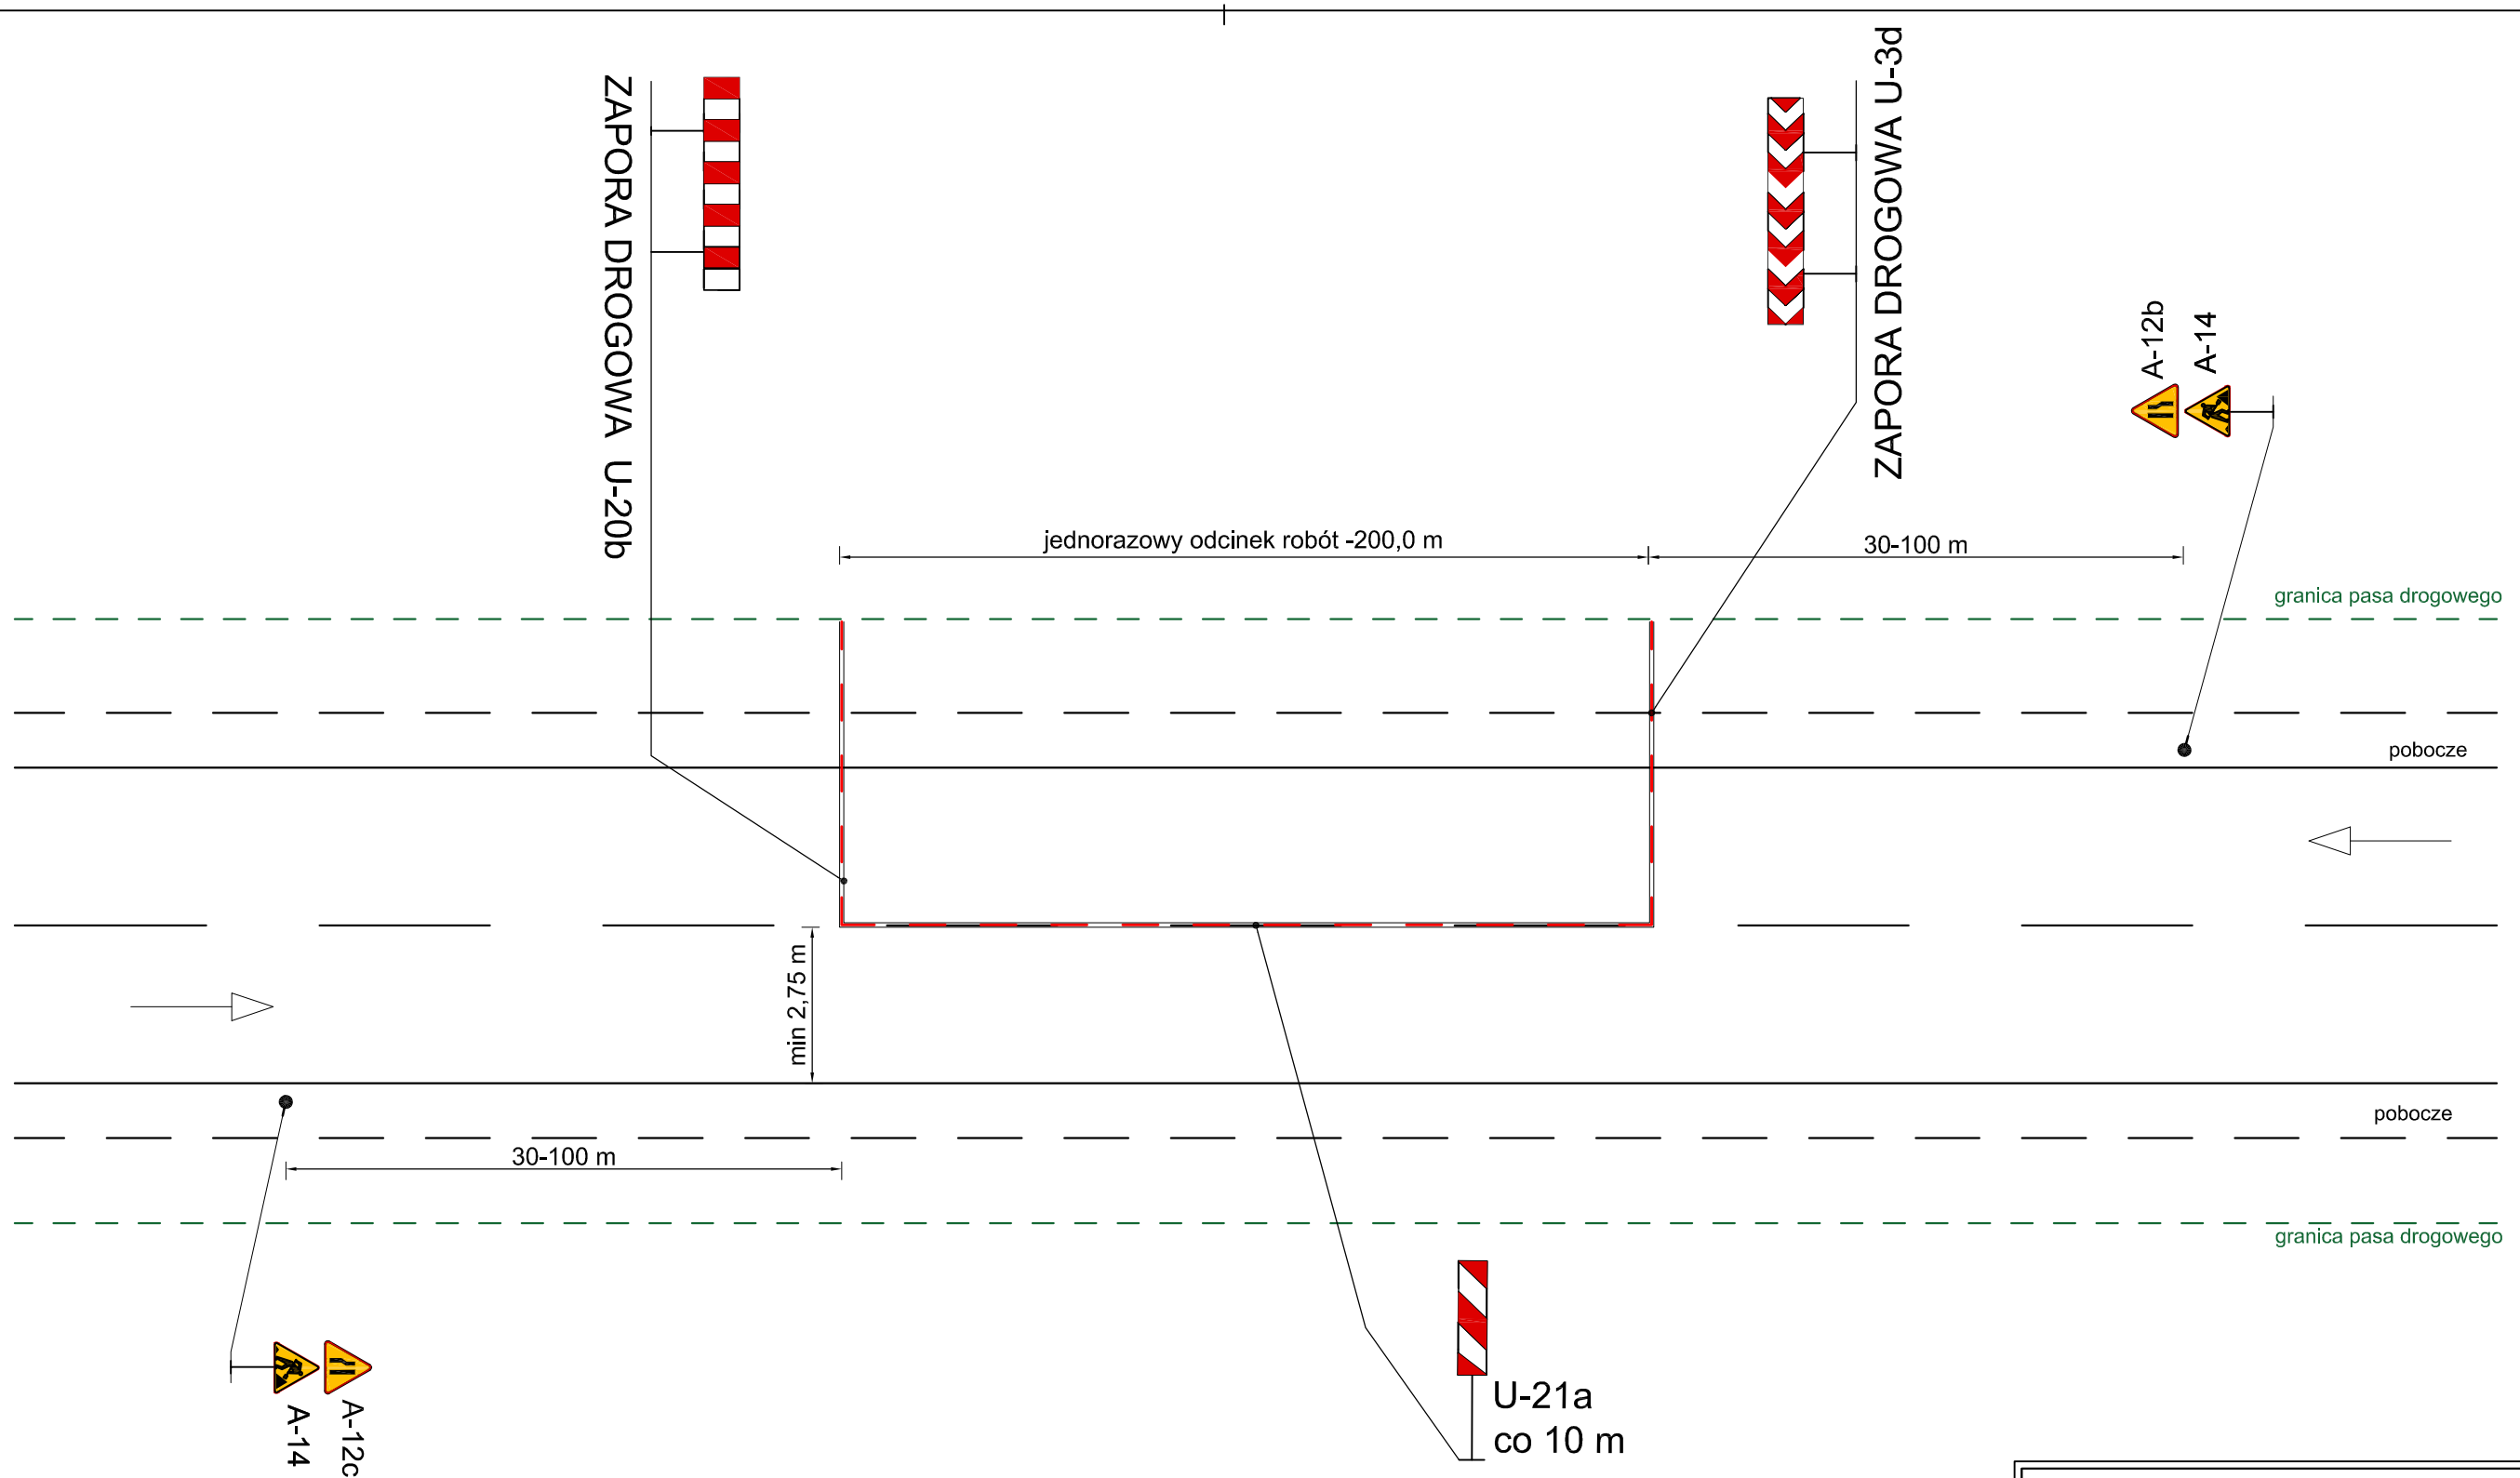


UWAGA:
Schemat powtarzalny do robót krótko trwających i wymagających zajęcia części pobocza dla drogi V=50 km/h w obszarze zabudowanym

Usługi Projektowe i Nadzór w Budownictwie
GRZEGORZ RUDZKI
97-330 Sulejów ul. Góra Strzelecka 18

Inwestor:	Gmina Moszczenica ul. Kosowska 1 97-310 Moszczenica
Nazwa inwestycji:	Tymczasowa organizacja ruchu na czas Przebudowa drogi gminnej nr 110253E relacji Rękoraj - Kosów
Adres inwestycji:	Działki nr ewid. 409 obręb 0026 Rękoraj Dobra, nr ewid. 865/1 obręb 0016 Kosów, gm. Moszczenica
Nazwa rysunku:	Schemat oznakowania robót

	Imię i Nazwisko	Uprawnienia	Podpis
Projektował:	mgr inż. Grzegorz Rudzki	NB.IV.7342/22/98	

Skala:	Data:	Nr rys.:
1:500	Maj 2025	01