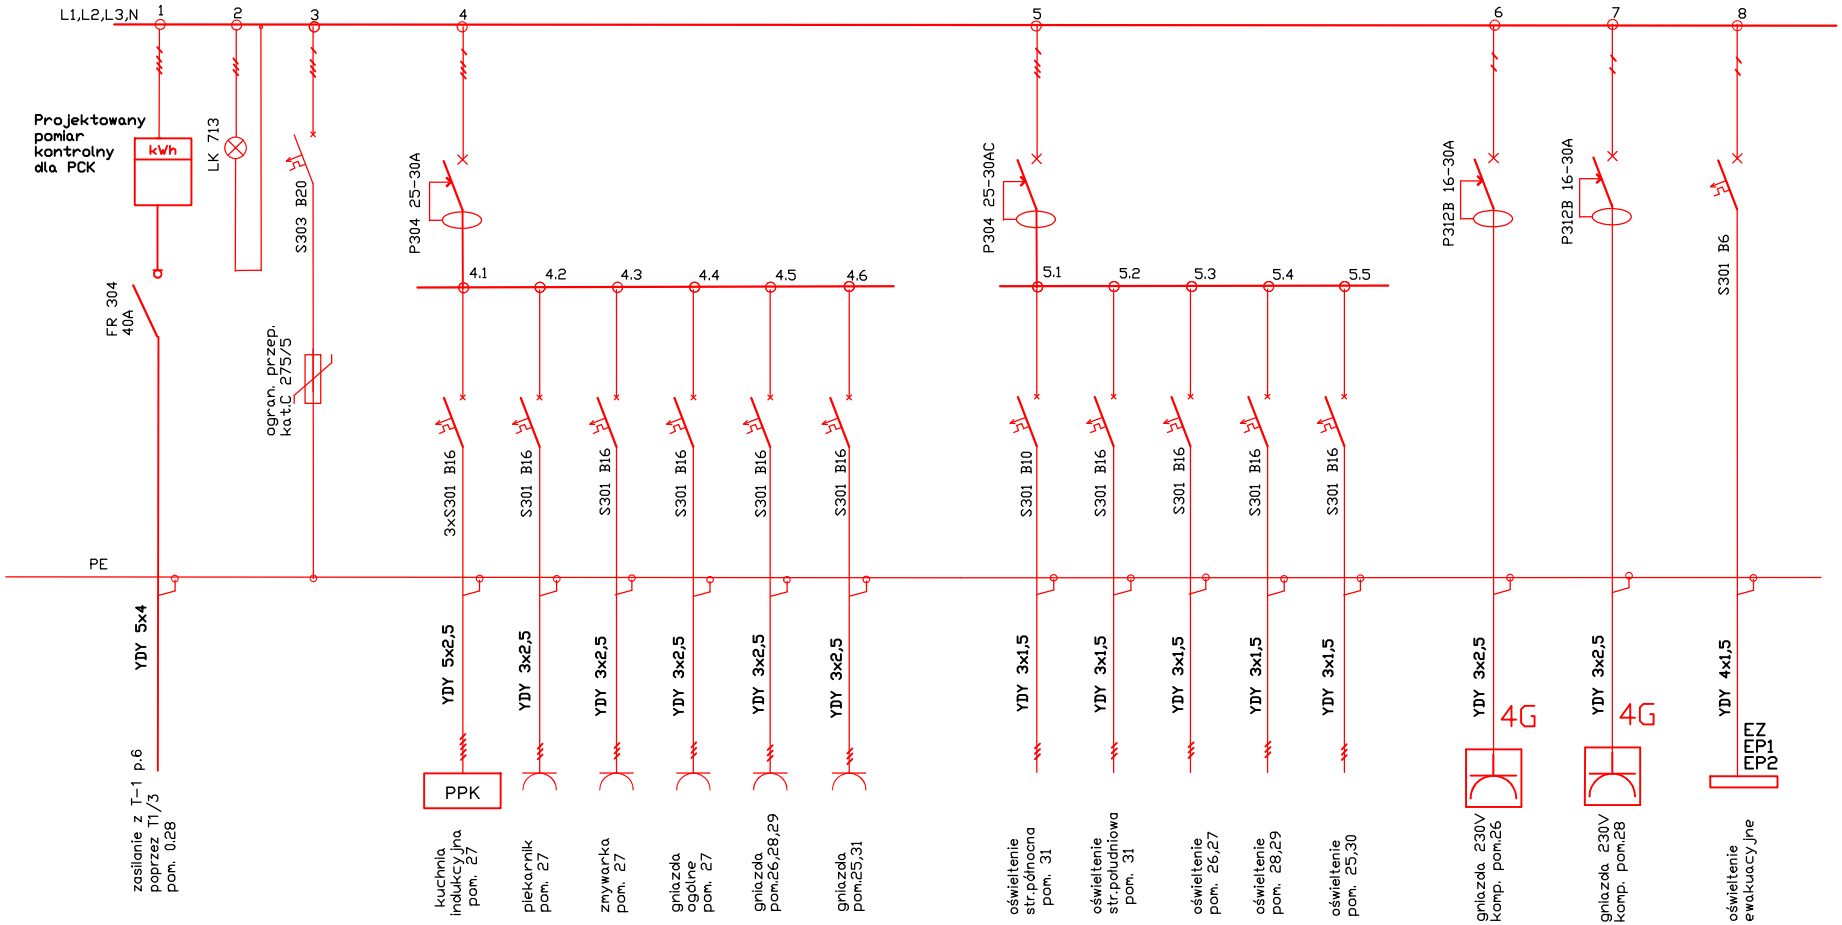


Obiekt	Zmiana sposobu użytkowania budynku po byłym gimnazjum na budynek biurowo-usługowo-mieszkalno-administracyjny z jego rozbudową, przebudową i urządz. budowlanymi na dz. nr 857/1 obr.0018 Moszczenica ul. Piotrkowska	Data marzec 2021
Inwestor	Gmina Moszczenica, ul. Kosowska 1, 97-310 Moszczenica	
Przedmiot	Branża elektryczna- schemat rozdzielnicy TPCK	Skala
Projektant	mgr inż. Tadeusz Was nr upr. LOD/0252/POOE/05	Podpis / Rys. E2.2