Zakład Robót Ogólnobudowlanych i Drogowych
mgr inż. Edward Grzegorzewski
ul. Łódzka 46 / 13
97-300 Piotrków Trybunalski

EGZ nr 5


PROJEKT BUDOWLANY

Nazwa obiektu: **PRZEBUDOWA DROGI GMINNEJ BIAŁKOWICE – GAZOMIA NOWA Odcinek o długości 2076 m**

Teren inwestycji: **DROGA GMINNA Białkowice – Gazomia nowa Działka o ewidencji gruntów : Białkowice 196, Gazomia Stara 295, Gazomia Nowa 722, 724.**

Inwestor: **URZĄD GMINY W MOSZCZENICY Ul. KOSOWSKA 1 97-310 MOSZCZENICA**

Projektant części drogowej: **mgr inż. Edward Grzegorzewski**
upr. w spec. konstrukcyjno - inżynieryjnej
UAN.V.8388/178/88
par. 2 ust.1, par. 13 ust.1 p3 1 b

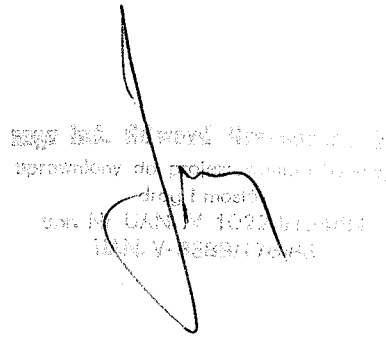


Piotrków Trybunalski grudzień 2005

ZAWARTOŚĆ OPRACOWANIA

1.	Zawartość opracowania	1
2.	Oświadczenie projektantów	2
3.	Opinia ZUDP w Piotrkowie Trybunalskim	3
4.	Uzgodnienie ZWiK Sp. z o. o. w Łodzi	4.
5.	Uzgodnienie WZMiUW w Łodzi	5.
6.	Decyzja o ustaleniu lokalizacji inwestycji celu publicznego	6-11
7.	Informacja o oddziaływaniu inwestycji na środowisko	12-13
8.	Informacja BIOZ	14-17
9.	Opis techniczny do projektu zagospodarowania terenu	18-19
10.	Projekt zagospodarowania terenu	20-23
11.	Opis techniczny do projektu budowlanego	24-27
12.	Wykaz współrzędnych punktów głównych	28
13.	Profil podłużny	29-34
14.	Przekroje konstrukcyjne	35-38

O Ś W I A D C Z E N I E

Oświadczamy, że projekt budowlany „PRZEBUDOWA DROGI GMINNEJ BIAŁKOWICE – GAZOMIA NOWA, GMINA MOSZCZENICA, POWIAT PIOTRKOWSKI WOJ. ŁÓDZKIE" został opracowany zgodnie z obowiązującymi przepisami oraz zasadami wiedzy technicznej.

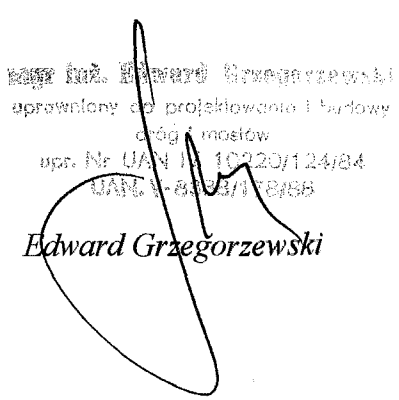

Edward Grzegorzewski

STAROSTWO POWIATOWE
w PIOTRKOWIE TRYB.
ZESPÓŁ UZGADNIANIA
DOKUMENTACJI PROJEKTOWEJ
97-300 Piotrków Trybunalski
Al. 3-go Maja 33.

Piotrków Tryb. 26-10-06

OPINIA NR ZUD-57/2006

w sprawie uzgodnienia usytuowania projektowanych sieci uzbrojenia terenu

Na podstawie art. 28 ust.1 ustawy z dnia 17 maja 1989 r. "Prawo geodezyjne i kartograficzne" (DZ. U. z 2000 r. Nr 100, poz. 1086 i Nr 120, poz. 1268) oraz § 11 rozporządzenia Ministra Rozwoju Regionalnego i Budownictwa z dnia 2 kwietnia 2001 r. w sprawie geodezyjnej ewidencji sieci uzbrojenia terenu oraz zespołów uzgadniania dokumentacji projektowej (Dz.U. Nr 38, poz. 455)

po rozpatrzeniu wniosku z dnia 07-02-06
otrzymanego dnia 07-02-06
na posiedzeniu Zespołu Uzgadniania Dokumentacji Projektowej w dniu 09-02-06
opiniuje się pozytywnie: uzgodnienie projektu drogowego

położonego: gm. MOSZCZENICA w. Białkowice - Gazomia Nowa

inwestor : URZĄD GMINY w MOSZCZENICY
ul. Kosowska 1

Uwagi i zalecenia:

Zarząd Dróg Powiatowych

Po wykonaniu przepustów ϕ 60 pod drogą powiatową nr 1532/2 należy wykonać po 50 m od skrzyżowania nakładki bitumiczne i odtworzyć rów na długości po 50 m obustronnie.
W ciągu rowu drogi powiatowej nr 1533/1 należy wykonać przepust ϕ 60 pod drogą gminną. Rowy oczyścić po 50 m obustronnie od skrzyżowania.

Zakład Energetyczny - Łódź Teren S.A RE w Piotrkowie Tryb.

Roboty ziemne w rejonie **skrzyżowania /zbliżenia/** z kablem energetycznym wykonywać wyłącznie ręcznie z zachowaniem szczególnej ostrożności.
W miejscu **skrzyżowania** z projektowanym obiektem zachować odległość **pionową min. 0.5 m** od kabla energetycznego.
W miejscu **skrzyżowania** z projektowanym obiektem kabel energetyczny osłonić rurą dwudzielną (średnica 160 koloru czerwonego dla kabli 15 kV, średnica 110 koloru niebieskiego dla kabli 0.4 kV)

Wojewódzki Zarząd Melioracji i Urządzeń Wodnych w Łodzi.
Terenowy Inspektorat w Piotrkowie Tryb.

Uzgadnia się na warunkach uzgodnienia branżowego z WZMiUW w Łodzi O/P nr 21/06 z dnia 20-03-2006 r.

Wojewódzki Urząd Ochrony Zabytków w Łodzi. Delegatura w Piotrkowie Tryb.

Inwestor ma obowiązek poinformować Wojewódzki Oddział Służby Ochrony Zabytków w Łodzi, Delegaturę w Piotrkowie Trybunalskim (ul. Farna 8, tel. 647-62-79) o terminie rozpoczęcia prac ziemnych z wyprzedzeniem 7 dni.

Przewodniczący Zespołu Uzgadniania Dokumentacji Projektowej

Punkty osnowy geodezyjnej podlegają ochronie. Prace ziemne w pobliżu tych punktów należy prowadzić ręcznie pod nadzorem godety. W przypadku zniszczenia lub naruszenia punktów osnowy inwestor zleci i poniesie koszty wznowienia tych punktów przez uprawnioną jednostkę wykonawstwa geodezyjnego.

Pouczenie:

Uzgodnione usytuowanie sieci uzbrojenia terenu podlega wytyczeniu i geodezyjnej inwentaryzacji powykonawczej przez jednostki uprawnione do wykonywania prac geodezyjnych.
W razie niezgodności realizacji sieci uzbrojenia terenu z uzgodnionym projektem inwestor zobowiązany jest przedłożyć mapę z wynikami pomiarów powykonawczych właściwemu organowi administracji architektoniczno-budowlanej.
Uzgodnienie usytuowania projektowanych sieci uzbrojenia terenu zachowuje ważność przez okres 3 lat od daty wydania opinii w sprawie uzgadniania usytuowania projektowanych sieci uzbrojenia terenu.
Uzgodnienie traci ważność w przypadku, o którym mowa w § 13 rozporządzenia Ministra Rozwoju Regionalnego i Budownictwa z dnia 2 kwietnia 2001 r. w sprawie geodezyjnej ewidencji sieci uzbrojenia terenu oraz zespołów uzgadniania dokumentacji projektowej (Dz.U. Nr 38, poz. 455).

Za zgodność z oryginałem

z up. STAROSTY

mgr inż. Jadwiga Stasiewicz-Polońska
PRZEWODNICZĄCY ZESPOŁU
Uzgadniania Dokumentacji Projektowej

1305

ZAKŁAD WODOCIĄGÓW I KANALIZACJI SP. Z O.O.
1925 ZWiK ŁÓDŹ

Zakład Wodociągów
Kanalizacji Spółka z o.o.

ul. Wierzbowa 52,
90-133 Łódź,
Skrytka Pocztowa 34

tel. +48 (42) 679 00 00,
677 84 45 - 50,
fax 678 87 61, 678 12 44,
www.zwik.lodz.pl
e-mail: zwik@zwik.lodz.pl

Biuro Obsługi Klienta
tel. 677 84 30, 677 84 31,
e-mail: bok@zwik.lodz.pl

Konto: GETIN Bank SA, II Oddział w Łodzi,
04 1520 0008 0001 2120 2000 0001

Regon: 472836141 NIP: 725-18-01-126

TÜV ISO 9001
ISO 9001:2000

PRZEDSIĘBIORSTWO
FAIR PLAY
ZŁOTY CERTYFIKAT

PROGRAM WHO - ŁÓDŹ ZDROWE MIASTO
ŁÓDŹ
FIRMA ROKU 2002
ŁÓDŹ ZDROWE MIASTO

Pan
Edward Grzegorzewski
Zakład Robót
Ogólnobudowlanych i drogowych
Ul. Łódzka 46 m.13
97-300 Piotrków Trybunalski

Wasze pismo z dnia	Znak	Nasz znak	Data
		TT.T-660-14/06	23.03.2006r

Sprawa:

Skrzyżowania drogi gminnej Białkowice – Gazomia Nowa z rurociągiem przesyłowym ϕ 1600mm Wodociągu Sulejów.

Odpowiadając na Pana pismo w powyższej sprawie, uprzejmie informujemy, że zaproponowane zgodnie z załącznikami graficznymi rozwiązania przebudowy drogi gminnej Białkowice – Gazomia Nowa w miejscu skrzyżowania z rurociągiem przesyłowym ϕ 1600mm Wodociągu Sulejów opiniujemy pozytywnie.
Jednocześnie informujemy, że :

1. Rzędna dna rurociągu ϕ 1600mm w miejscu skrzyżowania z przebudowywaną drogą wynosi 176,85 m n.p.m.
2. O rozpoczęciu robót w miejscu skrzyżowania, należy powiadomić ZWiK Sp. z o.o., Wydział Produkcji Wody Sulejów, Kalinko (tel. 0-42 677-86-50)

Sprawę prowadzi:
mgr inż. Agnieszka Marchwicka
tel.6778241

CZŁONEK ZARZĄDU
DYREKTOR d/s TECHNICZNYCH
Kazimierz Filipiak

Do wiadomości:
1. PSŁ
2. TT/T a/a

Za zgodność z oryginałem

Wojewódzki Zarząd Melioracji i Urządzeń Wodnych w Łodzi
Terenowy Inspektorat w Piotrkowie Trybunalskim
97-300 Piotrków Trybunalski, ul. Próchnika 17
NIP 725-10-26-673
REGON 000100492
http://www.melioracja.lodz.pl
e-mail: piotrkowtr@melioracja.lodz.pl Tel./fax (044) 647 54 09

Data 20 03.2006r.

Uzgodnienie nr 41/06

Dotyczy: projektu budowlanego przebudowy (modernizacji) gminnej drogi Białkowice- Gazomia gm. Moszczenica.

Projektowana droga krzyżuje się z wodami i urządzeniami melioracji szczegółowych. Ich orientacyjny przebieg naniesiono na mapę w skali 1:500; kolorem niebieskim – zaznaczono rzekę Moszczankę, kolorem czerwonym rowy i zbieracze drenarskie.

Uzgadnia się w/w projekt na następujących warunkach:

1. Zlokalizować w terenie przebieg zbieraczy drenarskich krzyżujących się z drogą.
2. Roboty związane z przebudową przepustu w km.0+836,19 prowadzić ręcznie z uwagi na zbieracz drenarski ø 17,5cm.znajdujący się w obrębie przepustu.
3. W przypadku przerwania, uszkodzenia rurociągów drenarskich w czasie prowadzenia robót ziemnych, inwestor zobowiązany jest do naprawienia przerwanych, uszkodzonych rurociągów drenarskich .
4. Zjazdów nie należy wykonywać nad rurociągami drenarskimi.
5. Dno rowu przydrożnego nad zbieraczami drenarskimi należy umocnić płytami ażurowymi
6. W związku z przebudową przepustów i odprowadzeniem wód deszczowych z rowów przydrożnych do rowów melioracyjnych należy odmulić przedmiotowe rowy Zakres w/w robót uzgodnić z Gminną Spółką Wodną w Moszczenicy
7. Skarpę rzeki Moszczanki w obrębie ujścia rowów przydrożnych należy umocnić płytami ażurowymi
8. Poinformować Terenowy Inspektorat w Piotrkowie Tryb. o terminie rozpoczęcia i zakończenia robót w korycie rzeki.
   Utrzymywać drożność koryta rzeki Moszczanki 10m powyżej i 30m poniżej mostu drogowego.
9. Roboty związane z naprawą (przebudową) urządzeń drenarskich należy prowadzić pod nadzorem osoby posiadającej odpowiednie uprawnienia budowlane oraz przedstawiciela Gminnej Spółki Wodnej w Moszczenicy.
10. Inwestor odpowiada wobec osób trzecich za powstałe szkody w związku z uszkodzeniem rurociągów drenarskich.

Do wiadomości:
Gminna Spółka Wodna w Moszczenicy

Informacja:
Niniejsze uzgodnienie należy dołączać do wszelkich dokumentacji nowoprojektowanych inwestycji na w/w działce.

Za zgodność

UMOWA Nr 3/2007

w sprawie użyczenia gruntu pasa drogowego zawarta w dniu 18 kwietnia 2007 r. pomiędzy:

Zarządem Dróg Powiatowych w Piotrkowie Tryb. Aleje 3-go Maja 33 zwanym dalej **„Użyczającym"** reprezentowanym przez Dyrektora Panią **Jolantę Balcer**
a **Urzędem Gminy w Moszczenicy** ul. Kosowska 1 zwanym dalej **„Inwestorem"** reprezentowanym przez Wójta Pana Bogusława Lecha

§ 1

Na podstawie art. 22 ust. 1 i 2 ustawy o drogach publicznych z dnia 21 marca 1985 r. (Dz.U. Nr 204 poz. 2086 z 2004 r. z późn. zmianami) zarząd drogi sprawujący nieodpłatny trwały zarząd gruntami w pasie drogowym, może je oddawać w najem, dzierżawę albo je użyczać w drodze umowy na cele związane z potrzebami zarządzania drogami lub potrzebami ruchu drogowego a także na cele związane z potrzebami obsługi użytkowników ruchu.

§ 2

„Użyczający" przekazuje w użyczenie **„Inwestorowi"** grunty pasa drogowego drogi powiatowej:

- nr 1536E Moszczenica – Młynary (działka nr 166) ,
- nr 1532E /odc.2/ Wola Moszczenicka-Proszenie (działka nr 296),
- nr 1533E Wola Moszczenicka-droga krajowa nr 8 (działka nr 726).

§ 3

W ramach użyczenia gruntu pasa drogowego **„Inwestor"** zobowiązuje się do realizacji inwestycji w zakresie przebudowy drogi gminnej Białkowice-Gazomia Nowa wraz ze skrzyżowaniami z w/w drogami powiatowymi zgodnie z uzgodnieniem projektu budowlanego tj.

- po ułożeniu przepustów o średnicy 60 cm pod drogą powiatową nr 1532E /odc.2/ należy wykonać obustronnie rów na odcinku długości po 50,0 m od skrzyżowania i ułożyć nakładki bitumiczne na długości wykonanych rowów tj. 50,0 m od skrzyżowania,

- w ciągu rowu drogi powiatowej nr 1533E należy ułożyć przepust o średnicy 60 cm pod drogę gminną i oczyścić rowy obustronnie na odcinku długości po 50,0 m od skrzyżowania.

§ 4

Termin zakończenia robót ustala się **do 31 maja 2008 r.**

§ 5

W sprawach nie uregulowanych niniejszą umową mają zastosowanie odpowiednie przepisy Kodeksu Cywilnego.

§ 6

Umowę sporządzono w dwóch jednobrzmiących egzemplarzach po jednym dla obu stron.

Użyczający:

STAROSTWO POWIATOWE
ZARZĄD DRÓG POWIATOWYCH
97-300 Piotrków Tryb.
Aleje 3-go Maja 33
☎ (044) 732-31-70 dyr.; 732-31-74

DYREKTOR
ZARZĄDU DRÓG POWIATOWYCH
Jolanta BALCER

Inwestor:

WÓJT GMINY
MOSZCZENICA

Bogusław Lech

Urząd Gminy w Moszczenicy

ul. Kosowska 1
97-310 Moszczenica
pow. piotrkowski woj. łódzkie
tel./fax: 044 616-96-25
NIP: 771-26-57585
Reg.: 000543605
e-mail: ug@moszczenica.pl

L. dz. – OGD/5/3007

Wójt Gminy Moszczenica
Bogusław Lech

Zgodnie z decyzją 7331/32/05 z dnia 21.06.2005 r. o ustaleniu lokalizacji inwestycji celu publicznego projekt budowlany dot. budowy drogi Białkowice-Gazomia Nowa został uzgodniony z Referatem Drogownictwa w Urzędzie Gminy w Moszczenicy

Stwierdzam zgodność
z oryginałem

WÓJT GMINY
MOSZCZENICA
Bogusław Lech

WOJT GMINY WOLBÓRZ
pow. piotrkowski
woj. łódzkie

Wolbórz, dn. 21.06.2005

B. 7331/32/05

DECYZJA O USTALENIU LOKALIZACJI INWESTYCJI CELU PUBLICZNEGO

Stosownie do przepisów art. 107 i 154 Kodeksu Postępowania Administracyjnego oraz art. 50- 55 i art. 87 ustawy o planowaniu i zagospodarowaniu przestrzennym z dnia 27 marca 2003 r (Dz. U. Nr 80, poz. 717), po rozpatrzeniu wniosku **Urzędu Gminy w Moszczenicy, ul. Kosowska 1, 97-310 Moszczenica**

ustalam

warunki zabudowy terenu dla inwestycji polegającej na:
budowie drogi gminnej Białkowice-Gazomia Nowa, na terenie działek nr: Białkowice- 196, Gazomia Stara- 295, Gazomia Nowa-722 i 724.
zgodnie z załącznikami:

- graficznym (zał. nr 1)
- warunkami zabudowy i szczegółowymi zasadami zagospodarowania terenu oraz jego zabudowy wynikającymi z analizy warunków i zasad zagospodarowania terenu i analizy stanu faktycznego i prawnego terenu, na którym przewiduje się realizację inwestycji (zał. nr 2)

stanowiącymi integralną część decyzji.

UZASADNIENIE

W dniu 15.03.2005 r. Urząd Gminy w Moszczenicy wystąpił z wnioskiem o wydanie decyzji o ustaleniu lokalizacji inwestycji celu publicznego. Na mocy postanowienia Samorządowego Kolegium Odwoławczego w Piotrkowie Tryb. do załatwienia sprawy wyznaczony został Wójt Gminy Wolbórz. Inwestycja znajduje się wśród przedsięwzięć mogących oddziaływać na środowisko, zgodnie z zapisami Rozporządzenia Rady Ministrów z dn. 9 listopada 2004 r. w sprawie określenia rodzajów przedsięwzięć mogących znacząco oddziaływać na środowisko oraz szczegółowych kryteriów związanych z kwalifikowaniem przedsięwzięć do sporządzenia raportu o oddziaływaniu na środowisko (Dz. U. Nr 257, poz. 2573). UG w Wolborzu zwrócił się z zapytaniem do PPIS w Piotrkowie Tryb. i do Starostwa Powiatowego w Piotrkowie Tryb. z zapytaniem o konieczność wykonania raportu o ocenie oddziaływania inwestycji na środowisko. Państwowy Powiatowy Inspektorat Sanitarny postanowieniem nr PPIS-ON-ZNS-470/43/05 z dnia 7.05.2005 r. nie uznał za zasadne sporządzania raportu. Starostwo Powiatowe w Piotrkowie Tryb. postanowieniem nr RS.V.7633-35/05 z dnia 16.05.2005 r. odstąpiło od potrzeby sporządzenia raportu. Projekt decyzji o ustaleniu lokalizacji uzyskał wszystkie niezbędne uzgodnienia w trybie art. 53 ustawy o planowaniu przestrzennym. Informuje się ponadto, że :

1. Decyzja niniejsza nie rodzi praw do terenu i nie narusza prawa własności i uprawnień osób trzecich
2. Wnioskodawcy, który nie uzyskał prawa do terenu nie przysługuje roszczenie o zwrot nakładów poniesionych w związku z decyzją ustalającą warunki zabudowy

Od decyzji niniejszej służy stronom odwołanie do Samorządowego Kolegium Odwoławczego w Piotrkowie Tryb. za pośrednictwem Wójta Gminy Wolbórz w terminie 14 dni od daty jej otrzymania.

GMINA WOLBÓRZ

Z up. WÓJTA
Antoni Pałek
ZASTĘPCA WÓJTA

Stwierdzam zgodność z oryginałem

Otrzymują:

1. **Urząd Gminy w Moszczenicy, ul. Kosowska 1, 97-310 Moszczenica**
2. a/a

Projekt decyzji o warunkach zabudowy opracowany został przez mgr inż. arch. Annę Nowak, upr. GP.IV.7342/154/94 w spec. Arch. B/o, LOIA 0097

URZĄD GMINY
97-320 WOLBÓRZ
Pl. Wł. Jagiełły 38
tel. 0-44 / 6[illegible]

Klauzula [illegible]alności
Niniejsza de[illegible]ostateczna
i podlega w[illegible]aniu
od dnia 23.11.2005 r.

INSPEKTOR
Jan Pałek

ZAŁĄCZNIK NR 1 DO DECYZJI

NR B.7221/32/05

Z DN. 21.06.2005



...na ewidencyjna gruntów 1:5000


Osnowa : układ lokalny O.G i R.R. w Łodzi 1961r.
Pomiar szczegółów : pomiar uzupełniający podkładu z r 1936 wykonana w O.G i R.R. w Łodzi 1961r.
Mapa.: zaktualizowany wyrys w/m mapy z 1936r.

Kontury klasyf. wkreśl. U. Makowska
Prezydium Wojewódzkiej Rady Narodowej
Wydział Rolnictwa i Leśnictwa
Oddział Geodezji i Urządzeń Rolnych
w Łodzi

Pomiaru uzupełniającego dokonał w r 1961
geod. St Musiał.

PROJEKT DECYZJI PRZYGOTOWANY ZOSTAŁ PRZEZ MGR INŻ.ARCH. Annę nowak,
Upr. GP IV 7342/154/94 w spec. arch. bez ogr. ŁOIA 0097

mgr inż. arch. Anna Nowak
upr. proj. GP IV 7342/154/94
w spec. arch. bez ograniczeń
ŁOIA LC/0097

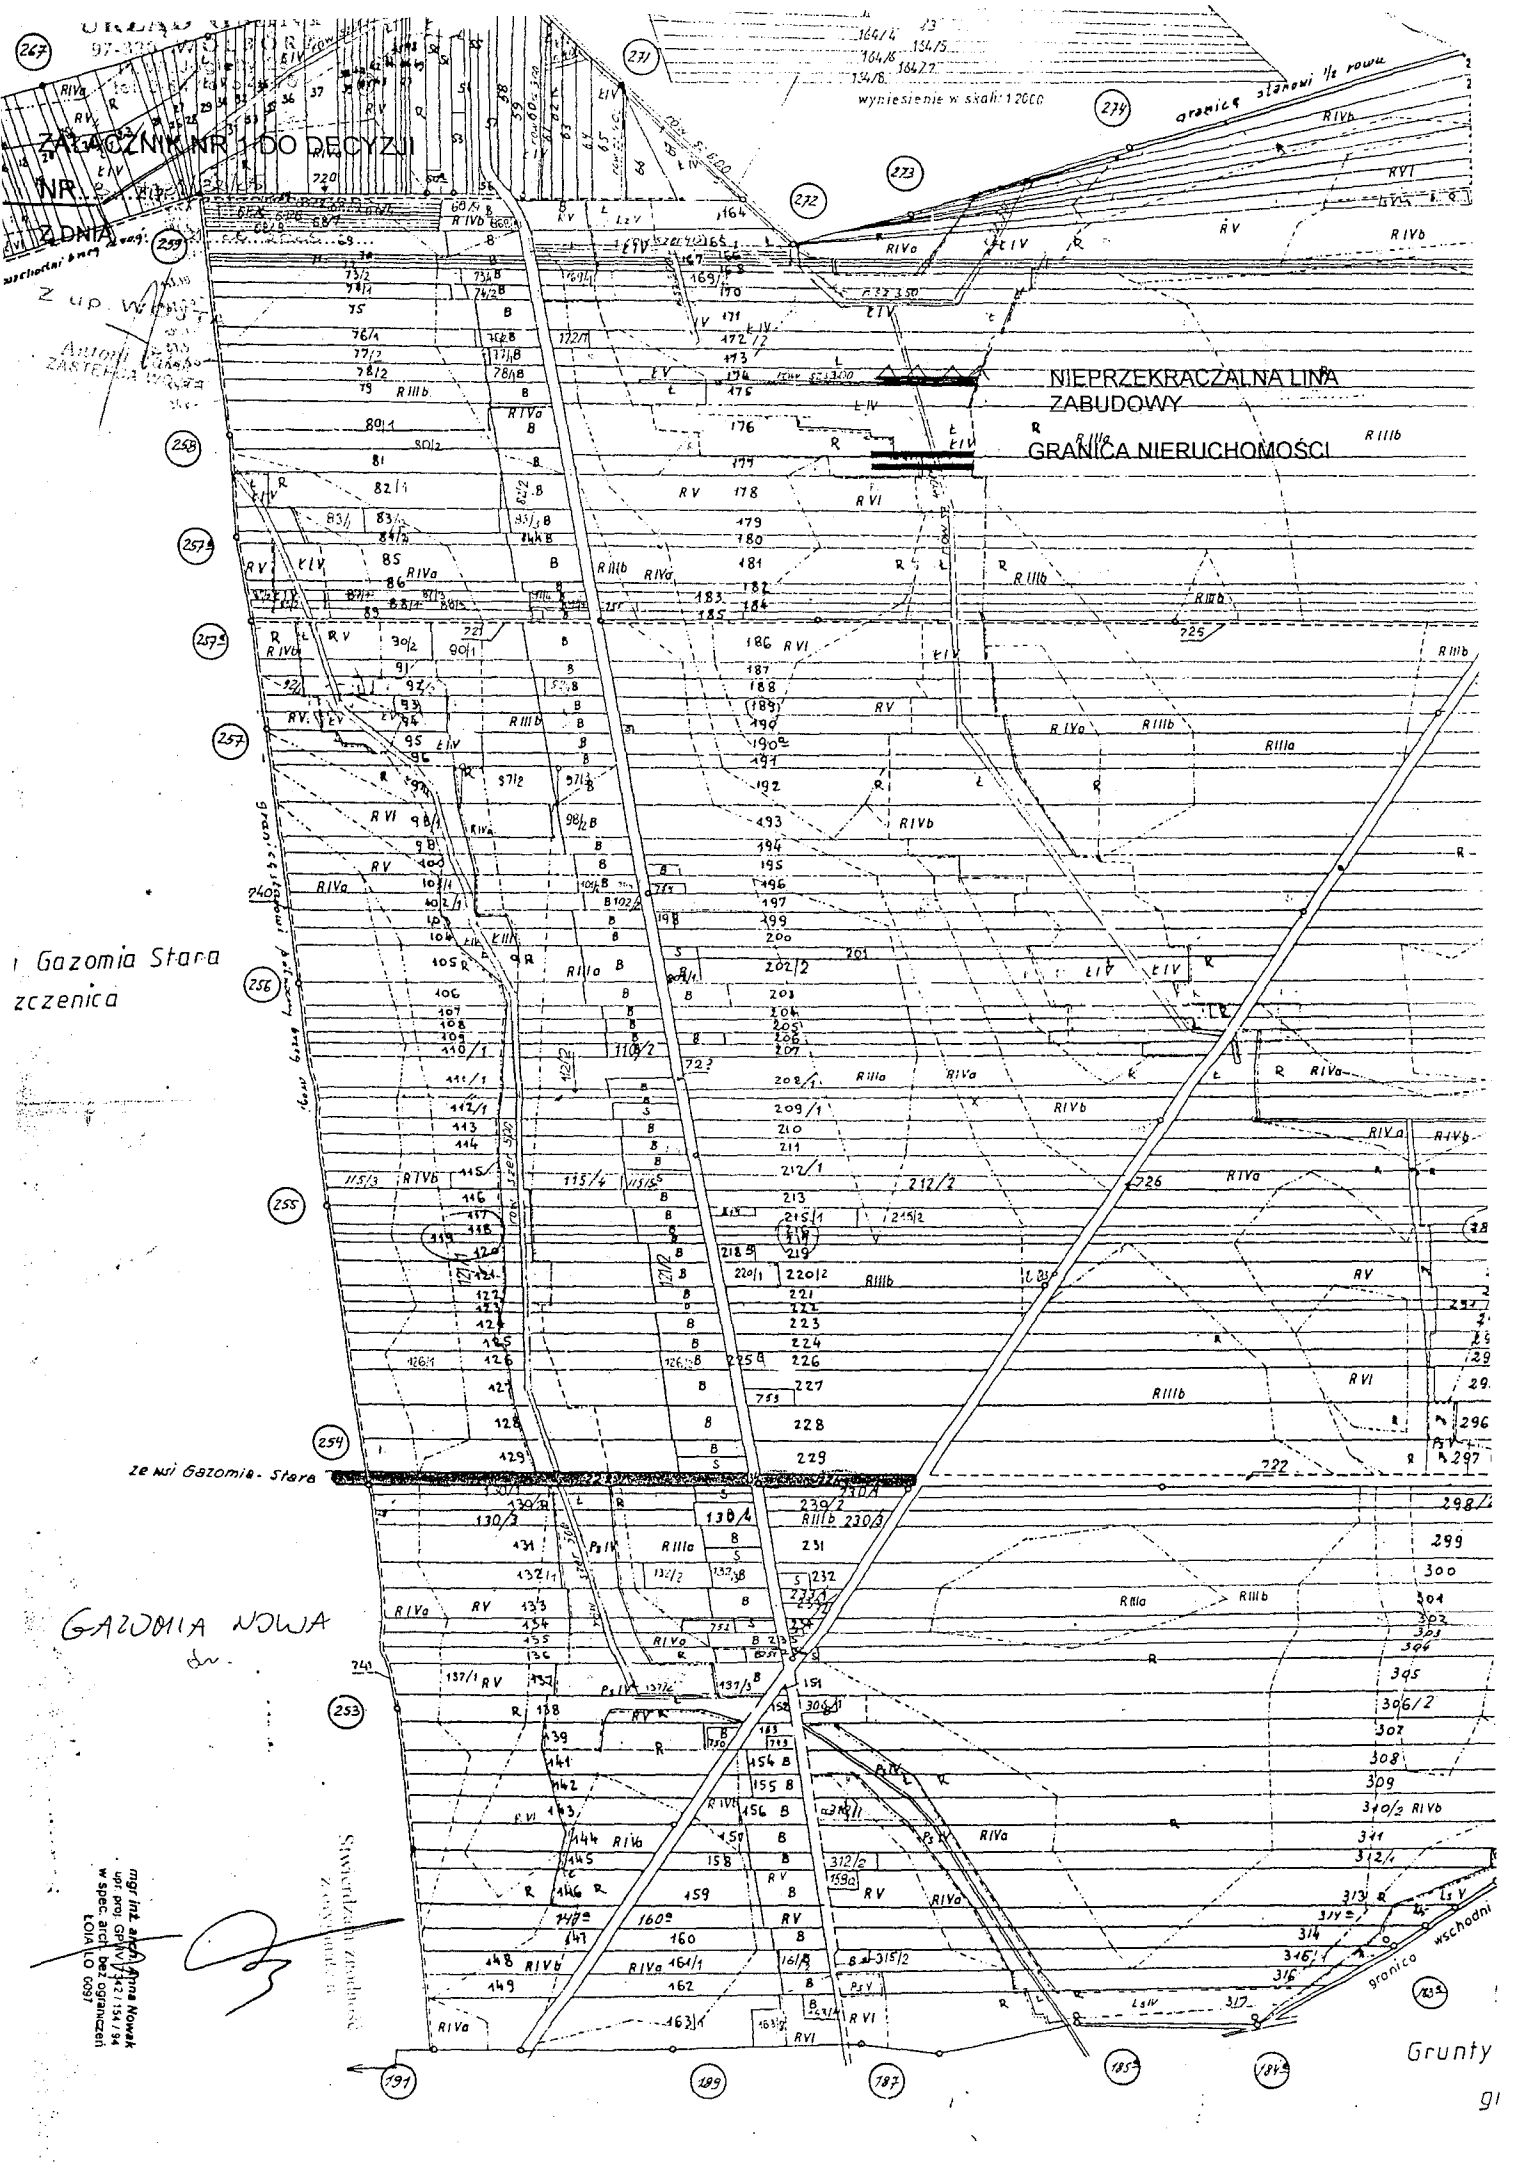
ZAŁĄCZNIK NR 1 DO DECYZJI
NR
Z DNIA
wyniesienie w skali 1:2000
NIEPRZEKRACZALNA LINIA ZABUDOWY
GRANICA NIERUCHOMOŚCI
granica sołectwa
granica wschodnia
Gazomia Stara
ze wsi Gazomia - Stara
GAZOMIA NOWA
Grunty
mgr inż. arch. Anna Nowak
upr. proj. GP/IV/342/154/94
w spec. arch. bez ograniczeń
ŁOJA/LO 0097

URZĄD GMINY
87-330 WOLBÓRZ
Pl. Wł. Jagiełły 26
tel. 0-44/616 40 75

ZAŁĄCZNIK NR 1 DO DECYZJI

NR ...B.3331/32/05.....

Z DNIA ...21.06.2005.....

Grunty obrębu Białkowice

gm. Moszczenica

up. WÓJTA

Antoni Pilek

ZASTĘPCA WÓJTA



Grunty obrębu Gazomia Nowa

gm. Moszczenica

GAZOMIA STARA

WÓJT GMINY
MOSZCZENICA

Nasz znak: OŚR 7633 – 54/05

Dnia 26.01.2006r.

DECYZJA NR 4/2006

O ŚRODOWISKOWYCH UWARUNKOWANIACH ZGODY

NA REALIZACJĘ PRZEDSIĘWZIĘCIA

Na podstawie art. 46a ust. 7 pkt 4 w związku z art. 46 ust. 1 oraz art. 56 ustawy z dnia 27 kwietnia 2001r. Prawo ochrony środowiska (Dz..U. z 2001 r. Nr 62, poz. 627, Nr 115, poz. 1229, z 2002 r. Nr 74, poz. 676, Nr 113, poz. 984, Nr 153, poz. 1271, Nr 233, poz. 1957, z 2003 r. Nr 46, poz. 392, Nr 80, poz. 717 i 721, Nr 162, poz. 1568, Nr 175, poz. 1693, Nr 190, poz. 1865, Nr 217, poz. 2124, z 2004 r. Nr 19, poz. 177, Nr 49, poz. 464, Nr 70, poz. 631, Nr 91, poz. 875, Nr 92, poz. 880, Nr 96, poz. 959, Nr 121, poz. 1263, Nr 273, poz. 2703, Nr 281, poz. 2784, z 2005r. Nr 25, poz. 202, Nr 62, poz. 552, Nr 113, poz. 954, Nr 130, poz. 1087, Nr 132, poz. 1110, Nr 163, poz. 1362) oraz art. 104 ustawy z dnia 14 czerwca 1960r. Kodeks postępowania administracyjnego (tekst jednolity Dz. U. z 2000r. Nr 98, poz. 1071, z 2001r .Nr 49, poz.509, z 2002r. Nr 113, poz. 984, Nr 153, poz.1271, Nr169, poz.1387, z 2003r. Nr 130 poz. 1188, Nr 170, poz.1660 z 2004r. Nr 162 poz.1692, z 2005r. Nr 64, poz.565 i Nr 78, poz.682)

POSTANAWIAM

Określić środowiskowe uwarunkowania zgody na realizację przedsięwzięcia polegającego na **budowie drogi Białkowice – Gazomia Nowa o długości ok. 2200m w gminie Moszczenica**
opisanego w informacji o planowanym przedsięwzięciu będącej załącznikiem do wniosku Urzędu Gminy w Moszczenicy z dnia 25.11.2005r. w następujący sposób:

4. ***rodzaj i miejsce realizacji przedsięwzięcia***

Budowa drogi Białkowice – Gazomia Nowa o długość ok. 2200m, pas drogowy od 10 do 12m, jezdnia bitumiczna na podbudowie z kruszywa kamiennego o szer. od 5 do 6m. Inwestycja zlokalizowana w gminie Moszczenica, powiat piotrkowski, województwo łódzkie.

2. ***warunki wykorzystywania terenu w fazie realizacji i eksploatacji, ze szczególnym uwzględnieniem konieczności ochrony wartości przyrodniczych, zasobów naturalnych i zabytków oraz ograniczenia uciążliwości dla terenów sąsiednich***

Na terenie, przez który przebiega inwestycja nie występują zabytki , wartości przyrodnicze, zasoby naturalne podlegające ochronie.

3. ***wymagania dotyczące ochrony środowiska konieczne do uwzględnienia w projekcie budowlanym***

Inwestycja, ze względu na lokalizację i niewielkie przewidywane oddziaływanie na środowisko, nie wymaga szczególnych uwarunkowań dotyczących ochrony środowiska w projekcie budowlanym.

Stwierdzam zgodność

4. ***wymogi w zakresie przeciwdziałania skutkom awarii przemysłowych, w odniesieniu do przedsięwzięć zaliczanych do zakładów stwarzających zagrożenie wystąpienia poważnych awarii***

Nie dotyczy

5. ***wymogi w zakresie ograniczania transgranicznego oddziaływania na środowisko w odniesieniu do tych przedsięwzięć (dotyczy przedsięwzięć, dla których przeprowadzono postępowanie w zakresie transgranicznego oddziaływania na środowisko)***

Nie dotyczy

6. ***stwierdzenie konieczności utworzenia obszaru ograniczonego użytkowania (dotyczy przypadków przewidzianych w art. 135 ust. 1 ustawy Prawo ochrony środowiska)***

Nie dotyczy

9. Wnioskodawca jest zobowiązany do uzyskania pozwolenia na budowę.

Charakterystyka całego przedsięwzięcia stanowi załącznik do niniejszej decyzji.

UZASADNIENIE

Do Urzędu Gminy w Moszczenicy wpłynął wniosek Gminy Moszczenica o wydanie decyzji o środowiskowych uwarunkowaniach zgody na realizację przedsięwzięcia polegającego na budowie drogi Białkowice – Gazomia Nowa w gminie Moszczenica. Powyższa inwestycja wymagała przeprowadzenia postępowania w sprawie oceny oddziaływania na środowisko. W związku z tym wystąpiono do Starostwa Powiatowego i Państwowego Powiatowego Inspektora Sanitarnego o opinię w sprawie raportu o oddziaływaniu na środowisko. Na podstawie opinii powyższych organów wydano postanowienie o odstąpieniu od sporządzania raportu. W dalszej kolejności wystąpiono o uzgodnienie decyzji i na podstawie postanowień Starosty Powiatowego z dn. 10.01.2006r.(RS.V.7633 - 5/06) oraz Państwowego Powiatowego Inspektora Sanitarnego z dn.12.01.2006r. (PPIS-ON-ZNS-470/05/06) wydano niniejszą decyzję.

Ponieważ planowane przedsięwzięcie nie wpłynie negatywnie na zdrowie ludzi i nie spowoduje pogorszenia stanu środowiska , postanowiono jak w sentencji.

POUCZENIE

Od decyzji przysługuje odwołanie do Samorządowego Kolegium Odwoławczego w Piotrkowie Trybunalskim za pośrednictwem Wójta Gminy Moszczenica w terminie 14 dni od dnia jej doręczenia.

Decyzja o środowiskowych uwarunkowaniach zgody na realizację przedsięwzięcia wiąże organ wydający decyzję o pozwoleniu na budowę.

Decyzja o środowiskowych uwarunkowaniach zgody na realizację przedsięwzięcia nie rodzi praw do terenu oraz nie narusza prawa własności i uprawnień osób trzecich.

Decyzja o środowiskowych uwarunkowaniach zgody na realizację przedsięwzięcia nie uprawnia do wycinki drzew. Na ewentualną wycinkę należy uzyskać zgodę.

Niniejszą decyzję dołącza się do wniosku o wydanie decyzji o pozwoleniu na budowę. Wniosek ten powinien zostać złożony nie później niż przed upływem dwóch lat od dnia, w którym decyzja o środowiskowych uwarunkowaniach zgody na realizację przedsięwzięcia stała się ostateczna. Termin ten może ulec wydłużeniu o dwa lata, jeżeli realizacja planowanego przedsięwzięcia przebiega etapowo oraz nie zmieniły się warunki określone w niniejszej decyzji.

W załączeniu:

1.charakterystyka przedsięwzięcia

Otrzymują:

1. Dział Inwestycji Urzędu Gminy w Moszczenicy
2. strony wg wykazu
3. a/a

KLAUZULA WYKONALNOŚCI.
Niniejsza decyzja jest ostateczna i podlega wykonaniu od dnia 17.02.2006r.
podpis.....
WÓJT GMINY
MOSZCZENICA

URZĄD GMINY W MOSZCZENICY

WÓJT GMINY
MOSZCZENICA
Bogusław Lech

ZAŁĄCZNIK DO DECYZJI NR 4/2006 Z DNIA 26.01.06r. O ŚRODOWISKOWYCH UWARUNKOWANIACH ZGODY NA REALIZACJĘ PRZEDSIĘWZIĘCIA - CHARAKTERYSTYKA PRZEDSIĘWZIĘCIA

Droga gminna Białkowice – Gazomia Nowa stanowi drogę dojazdową łączącą wsie Białkowice, Gazomia Stara i Gazomia Nowa oraz drogę dojazdową do obszarów rolnych. Istniejąca nawierzchnia bitumiczna w bardzo złym stanie, z licznymi ubytkami nie tylko mas bitumicznych ale także podbudowy. Odwodnienie powierzchniowe do istniejących rowów. Pobocza zawyżone w stosunku do krawędzi jezdni. Liczne zastoiska wody opadowej powodują osłabienie konstrukcji jezdni a ubytki nawierzchni utrudniają przejazd pojazdom mechanicznym. Droga Białkowice – Gazomia Nowa krzyżuje się z drogami Moszczenica – Wolbórz oraz Moszczenica – Proszenie.

Zakres przewidywanych robót:

- rozbiórka istniejącej nawierzchni bitumicznej i podbudowy,
- istniejące przepusty drogowe do przebudowy lub adaptacji,
- wykonanie warstwy ścieralnej z betonu asfaltowego,
- wykonanie warstwy wiążącej z BA,
- wykonanie podbudowy z kruszywa łamanego,
- wykonanie warstwy odcinającej.

Zjazdy do posesji i do pól oraz rowy przydrożne pozostają w stanie istniejącym.

Odwodnienie projektowanej drogi – powierzchniowe do istniejących rowów.

Realizacja zadania „Przebudowa drogi gminnej Białkowice – Gazomia Nowa wpłynie korzystnie na środowisko poprzez:

- zwiększenie płynności ruchu,
- zmniejszenie ilości spalin emitowanych przez pojazdy korzystające z drogi,
- zmniejszenie zapylenia ulicy,
- zmniejszenie hałasu w sąsiedztwie drogi,
- zmniejszenie zużycia pojazdów,
- podniesienie bezpieczeństwa ruchu.



URZĄD GMINY
97-320 WOLBÓRZ
Pl. Wł. Jagiełły 23
tel. 0-44 / 616 40 75

ZAŁĄCZNIK NR 2 DO DECYZJI O USTALENIU LOKALIZACJI INWESTYCJI CELU PUBLICZNEGO NR B.7331/32/05 Z DNIA 21.06.2005

1. **Warunki i szczegółowe zasady zagospodarowania terenu oraz jego zabudowy wynikające z przepisów odrębnych:**
   a) warunki i wymagania ochrony i kształtowania ładu przestrzennego:
   nie dotyczy- nie przewiduje się obiektów kubaturowych
   b) ochrona środowiska i zdrowia ludzi :
   Inwestycja będzie oddziaływać na środowisko w stopniu minimalnym, co było przyczyną odstąpienia od potrzeby sporządzenia raportu, wg Rozporządzenia Rady Ministrów z dn. 9 listopada 2004 r. w sprawie określenia rodzajów przedsięwzięć mogących znacząco oddziaływać na środowisko oraz szczegółowych kryteriów związanych z kwalifikowaniem przedsięwzięć do sporządzenia raportu o oddziaływaniu na środowisko (Dz. U. Nr 257, poz. 2573)
   c) ochrona dziedzictwa kulturowego i zabytków oraz dóbr kultury współczesnej:
   nie dotyczy
   d) obsługa w zakresie infrastruktury technicznej i komunikacji:
   nie dotyczy
   e) wymagania dotyczące ochrony interesów osób trzecich:
   - inwestycja nie może uniemożliwić dostępu do drogi publicznej, spowodować zalewania nieruchomości wodami opadowymi, utrudniać bądź uniemożliwiać użytkowanie nieruchomości sąsiednich z tytułu wibracji, hałasów, drgań

   f) ochrona obiektów budowlanych na terenach górniczych:
   Nie dotyczy.
2. **Linie rozgraniczające teren inwestycji:**

Wg załącznika graficznego nr 1 do niniejszej decyzji.

3. **Warunki wynikające z przepisów szczególnych:**

Projekt budowlany powinien spełniać warunki określone w:

a) Rozporządzeniu Ministra Infrastruktury z dnia 12 kwietnia 2002 r. w sprawie warunków technicznych, jakim powinny odpowiadać budynki i ich usytuowanie (Dz. U. Nr 75, poz. 690 z późniejszymi zmianami)
b) Rozporządzeniu Ministra Infrastruktury z dnia 3 lipca 2003 r. w sprawie szczegółowego zakresu i formy projektu budowlanego (Dz. U. Nr 120, poz. 1133)
c) Rozporządzeniu Ministra Spraw Wewnętrznych i Administracji z dnia 24 września 1998 r . w sprawie ustalania geotechnicznych warunków posadowienia obiektów budowlanych (Dz. U. Nr 126, poz. 839)
d) Inne charakterystyczne dla rodzaju przedsięwzięcia

4. **Zakres działań niezbędnych uzgodnień przed wystąpieniem o pozwolenie na budowę/ zgłoszeniem o przystąpieniu do robót budowlanych:**
   a) Uzyskanie decyzji o wyłączeniu gruntów z produkcji rolnej, o ile dotychczas nie zostało to przeprowadzone
   b) Uzgodnienie projektu w ZUD
   c) Inne charakterystyczne dla zamierzenia
5. **Do wniosku o pozwolenie na budowę należy dołączyć:**
   a) 4 egzemplarze projektu budowlanego z niezbędnymi uzgodnieniami/ warunkami
   b) oświadczenie o prawie do dysponowania nieruchomością
   c) decyzję o wyłączeniu gruntów z produkcji rolnej, o ile wynika to z przepisów odrębnych

Stwierdzam zgodność z oryginałem

Z up. WÓJTA
Antoni Bałek
ZASTĘPCA WÓJTA

Projekt decyzji o warunkach zabudowy opracowany został przez mgr inż. arch. Annę Nowak, upr. GP.IV.7342/154/94 w specj. Arch. B/o, LOIA 0097

URZĄD GMINY
WOLBÓRZ
Pl. Wł. Jagiełły 28
tel. 0-44/7314675

Załącznik nr 3

I. Analiza warunków i zasad zagospodarowania dz. nr: Białkowice- 196, Gazomia Stara- 295, Gazomia Nowa-722 i 724.

Inwestycja, zgodnie z zapisami Rozporządzenia Rady Ministrów z dn. 9 listopada 2004 r. w sprawie określenia rodzajów przedsięwzięć mogących znacząco oddziaływać na środowisko oraz szczegółowych kryteriów związanych z kwalifikowaniem przedsięwzięć do sporządzenia raportu o oddziaływaniu na środowisko (Dz. U. Nr 257, poz. 2573) może wymagać sporządzenia raportu. Inwestycja w sposób znaczący poprawi jakość życia mieszkańców. Teren inwestycji nie znajduje się w obszarze objętym jakąkolwiek formą ochrony konserwatorskiej ani w obrębie parku krajobrazowego lub rezerwatów leśnych.

II. Stan faktyczny i prawny terenu, na którym przewiduje się realizację inwestycji:

Inwestycja realizowana jest na gruntach będących w dyspozycji inwestora.

Z up. WÓJTA
Antoni Faiek
ZASTĘPCA WÓJTA

Stwierdzam zgodność
z oryginałem

Projekt decyzji o warunkach zabudowy opracowany został przez mgr inż. arch. Annę Nowak, upr. GP.IV.7342/154/94 w specj. Arch. B/o, LOIA 0097

STAROSTWO POWIATOWE
97-300 Piotrków Trybunalski
Aleje 3-go Maja 33
WYDZIAŁ ROLNICTWA
I OCHRONY ŚRODOWISKA

Zn. RS III 7635 – 3 /2006

URZĄD GMINY
w Moszczenicy
Wpł. dnia 28 -06- 2006
nr 3085/06 podpis

P. A. Kulik

Piotrków Tryb. 7.04.2006 r.

DECYZJA

Na podstawie art. 90 w związku z art. 83 i art. 86, ust. 1, pkt. 6 ustawy z dnia 16 kwietnia 2004 r. ustawy o ochronie przyrody (Dz.U.Nr 92, poz.880) oraz art. 104 k.p.a., po rozpatrzeniu wniosku Wójta Gminy Moszczenica z dnia 27.02. 2006 roku

postanawiam

1. Zezwolić na usunięcie następujących drzew :

L.p.	Gatunek drzewa	Obwód drzewa w cm mierzony na wysokości 1,3 m	Ilość sztuk
1.	Wierzba biała	162	1
2.	Wierzba biała	210	1
3.	Jesion wyniosły	85	1
4.	Lipa drobnolistna	155	1
5.	Lipa drobnolistna	138	1
6.	Topola kanadyjska	120	2
7.	Topola Kanadyjska	129	1
8.	Topola Kanadyjska	130	1
9.	Topola Kanadyjska	140	1
10.	Topola kanadyjska	139	1
11.	Topola kanadyjska	134	1
12.	Topola kanadyjska	108	1
13.	Topola Kanadyjska	100	1
14.	Topola Kanadyjska	88	1
15.	Topola Kanadyjska	75	1
16.	Topola kanadyjska	60	1
	RAZEM		17 sztuk

rosnących w pasie drogi gminnej Białkowice – Gazomia Nowa, położonej w Białkowicach i Gazomii Starej, oznaczonej nr ewid. 196 – wieś Białkowice, nr ewid. 295 – wieś Gazomia Stara.

2. **Niniejsze zezwolenie jest warunkowe** i uzależnione od zastąpienia, w okresie jednego roku od daty zakończenia przebudowy przedmiotowej drogi gminnej, 17 sztuk drzew przewidzianych do usunięcia 17 /siedemnastoma/ sztukami młodych drzewek, z wyjątkiem gatunku topoli, o wysokości strzały powyżej 1 /jednego/ metra, wyhodowanych z zakrytym systemem korzeniowym. Drzewa winny być posadzone na terenie nieruchomości, z której zostały usunięte. Niedopełnienie powyższego warunku przez stronę wnioskującą skutkuje – zgodnie z art.162 kpa – wygaśnięciem niniejszej decyzji, co oznacza usunięcie drzewa bez wymaganego zezwolenia i podlega naliczeniu administracyjnej kary pieniężnej w wysokości trzykrotnej opłaty za usunięcie drzew lub krzewów ustalonej na podstawie stawek, o których mowa w art. 85 ust.4 pkt 1 ust. 5. Ustawy z dnia 16 kwietnia 2004 r. o ochronie przyrody.

3. Urząd Gminy w Moszczenicy powiadomi pisemnie Wydział Rolnictwa i Ochrony Środowiska w Starostwie Powiatowym w Piotrkowie Tryb. o zakończeniu inwestycji polegającej na przebudowie drogi gminnej Białkowice - Gazomia Nowa oraz o terminie wykonania nowych nasadzeń.

4. Nie pobierać opłat za usunięcie w/w drzew na podstawie art. 86, ust. 1 pkt. 6 wyżej cyt. ustawy.

Uzasadnienie

Do tut. Urzędu wpłynął wniosek Wójta Gminy Moszczenica dotyczący usunięcia 17 sztuk drzew wymienionych wyżej. Wnioskowane drzewa rosną w liniach regulacyjnych drogi gminnej we wsi Białkowice i we wsi Gazomia Stara. Zgodnie z w/w wnioskiem i przesłaną w terminie późniejszym „Decyzją o ustaleniu lokalizacji inwestycji celu publicznego" z dnia 21.06.2005 r. zn. B. 733.1/32/05 wraz

Stwierdzam zgodność z oryginałem

z „Planem zagospodarowania terenu" oraz wizją terenową na gruncie, powyższe drzewa należy wyciąć w związku z przebudową drogi gminnej Białkowice – Gazomia Nowa.
Organ orzekający, z uwagi na istotną rolę, jaką spełniają drzewa w funkcjonowaniu i zachowaniu stanu środowiska przyrodniczego, uznał za zasadne uzależnić wydanie zezwolenia od zastąpienia wnioskowanych do usunięcia drzew młodymi drzewkami. Uzależnienie wydania zezwolenia od zastąpienia usuniętych drzew innymi drzewami leży w interesie zarówno społecznym jak i strony. W związku z powyższym postanowiono jak w sentencji.

Od decyzji niniejszej służy stronie odwołanie do Samorządowego Kolegium Odwoławczego w Piotrkowi Trybunalskim za moim pośrednictwem w terminie 14 dni od daty jej otrzymania.

Otrzymują:
1. Wójt Gminy Moszczenica
2. a/a

Z up. STAROSTY
mgr inż. Krzysztof Krajewski
Kierownik Wydziału Rolnictwa
i Ochrony Środowiska

Stwierdzam zgodność
z oryginałem

INFORMACJA O ODDZIAŁYWANIU PRZEDSIĘWZIĘCIA NA SRODOWISKO

1. RODZAJ, SKALA I USYTUOWANIE PRZEDSIĘWZIĘCIA.

Droga gminna Białkowice – Gazownia Nowa stanowi drogę dojazdową łączącą wsie Białkowice, Gazomia Stara i Gazomia Nowa oraz drogę dojazdową do obszarów rolnych. Istniejąca nawierzchnia bitumiczna z bardzo złym stanie, z licznymi ubytkami nie tylko mas bitumicznych , ale także podbudowy. Odwodnienie powierzchniowe do istniejących rowów. Pobocza zawyżone w stosunku do krawędzi jezdni. Liczne zastoiska wody opadowej powodują osłabienie konstrukcji jezdni a ubytki nawierzchni utrudniają przejazd pojazdom mechanicznym. Droga Białkowice - Gazomia krzyżuje się z drogami Moszczenica – Wolbórz oraz Moszczenica - Proszenie

Droga Białkowice – Gazomia jest drogą podporządkowaną w stosunku do powyższych dróg.

Zakres przewidywanych robót:

- rozbiórka istniejącej nawierzchni bitumicznej i podbudowy,
- istniejące przepusty drogowe do przebudowy lub adaptacji.
- wykonanie w-wy ścieralnej z betonu asfaltowego,
-wykonanie warstwy wiążącej z BA,
-wykonanie podbudowy z kruszywa łamanego,
-wykonanie w-wy odcinającej,

Zjazdy do posesji i do pól oraz rowy przydrożne pozostają w stanie istniejącym

Przebudową objęto odcinek ulicy o długości 2076 m .

2. POWIERZCHNIA DZIAŁKI I DOTYCHCZASOWY SPOSÓB UŻYTKOWANIA

Droga gminna Białkowice - Gazomia Nowa przebiega po działkach nr:. 196 obręb Białkowice, 295 obręb Gazomia Stara, 722 i 724 obręb Gazomia Nowa szerokość pasa drogowego zmienna od 9,50 do 11,0 m,

W chwili obecnej działki jw. wykorzystane są pod drogę.

Bilans powierzchni:

- powierzchnia nawierzchni jezdni 12400 m2

3. RODZAJ TECHNOLOGII

Nawierzchnia jezdni bitumiczna, wykonana z mas mineralno – bitumicznych wbudowywanych na gorąco. Produkcja asfaltobetonów odbywać się będzie na wytwórniach mas bitumicznych z aktualnymi badaniami odprowadzania spalin i pyłów do atmosfery i zgodnymi z aktualnymi normami. Transport mas odbywać się będzie samochodami samowyładowczymi okrytymi plandekami. Rozkładanie mas mechanicznie przy użyciu rozkładarki o szerokości do 5 m. Zagęszczanie walcami dwukołowymi wibracyjnymi.

Nawierzchnia poboczy gruntowa z mieszanki żwirowo- gliniastej.

4. *WARIANTY PRZEDSIĘWZIĘCIA.*

Nie przewiduje się zmiany technologii wykonania poszczególnych elementów drogi.

5. *PRZEWIDYWANE ILOŚCI WYKORZYSTYWANYCH SUROWCÓW, MATERIAŁÓW, PALIW.*

Przewiduje się zużycie następujących surowców, materiałów i paliw:

- tłuczeń kamienny	*5000 mg*
- piasek	*2480 m3*
- mieszanka mineralno – bitumiczna	*2500 Mg*
- woda	*102 m3*
- rury żelbetowe d=600	*45 mb*

6. *ROZWIĄZANIA CHRONIĄCE ŚRODOWISKO*

Droga gminna posiada klasę drogi D. Odwodnienie drogi powierzchniowe do projektowanej do istniejących rowów .

Zrealizowanie zadania „Przebudowa drogi gminnej Białkowice - Gazomia Nowa" wpłynie korzystnie na środowisko poprzez:

- *zwiększenie płynności ruchu,*
- *zmniejszenie emisji spalin pojazdów poruszających się po drodze,*
- *zmniejszenie zapylenia ulicy*
- *zmniejszenie uciążliwości drogi dla mieszkańców ulicy (hałas),*
- *zmniejszenie zużycia pojazdów.*
- *podniesienie bezpieczeństwa ruchu*

7. *RODZAJE I PRZEWIDYWANE ILOŚCI WPROWADZONYCH DO ŚRODOWISKA SUBSTANCJI LUB ENERGI PRZY ZASTOSOWANIU ROZWIĄZAŃ CHRONIĄCYCH ŚRODOWISKO*

Nie określa się.

Opracował:

mgr inż. Edward Grzegorzewski

Zakład Robót Ogólnobudowlanych i Drogowych
mgr inż. Edward Grzegorzewski
ul. Łódzka 46 / 13
97-300 Piotrków Trybunalski

INFORMACJA DOTYCZĄCA BEZPIECZEŃSTWA I OCHRONY ZDROWIA

Nazwa obiektu: **PRZEBUDOWA DROGI GMINNEJ BIAŁKOWICE – GAZOMIA NOWA**

Adres obiektu: **Działki o ewidencji gruntów: Białkowice 196, Gazomia Stara 295, Gazomia Nowa 722, 724.**

Inwestor: **GMINA MOSZCZENICA**
UL. KOSOWSKA 1
97-310 MOSZCZENICA

Projektant **mgr inż. Edward Grzegorzewski**
upr. w spec. konstrukcyjno - inżynieryjnej
UAN.V.8388/178/88
par. 2 ust.1, par. 13 ust.1 p3 1 b

Piotrków Trybunalski wrzesień 2006

INFORMACJA DOTYCZĄCA BEZPIECZEŃSTWA I OCHRONY ZDROWIA

PRZEBUDOWA DROGI GMINNEJ BIAŁKOWICE – GAZOMIA NOWA

PODSTAWA OPRACOWANIA:

Rozporządzenie Ministra Infrastruktury z dnia 23.06.2003 r. w sprawie informacji dotyczącej bezpieczeństwa i ochrony zdrowia oraz planu bezpieczeństwa i ochrony zdrowia (Dz. U. Nr 120, poz. 1126)

CZĘŚĆ OPISOWA

Zakres robót:

a) **roboty ziemne** (wykopy oraz korytowanie pod konstrukcję drogi)
b) **nawierzchnie** (warstwa ścieralna i wiążąca z BA 0/12,8,) ;
c) **podbudowa** (podbudowa z kruszywa łamanego 0/31,5);
d) **odwodnienie drogi /przepusty/** (przebudowa przepustu d=600, budowa ścianek czołowych);
e) **roboty uzupełniające** (roboty wykończeniowe, umocnienie skarp).

Miejsce robót stwarzające zagrożenie bezpieczeństwa i zdrowia ludzi:

Działka nr 146, 147, 172 obręb Moszczenica

Informacje na temat przewidywanych zagrożeń występujących podczas realizacji robót:

a) miejsce zagrożenia: działka Białkowice 196, Gazomia Stara 295, Gazomia Nowa 722, 724.

b) czas występowania zagrożenia: określi wykonawca robót,

c) rodzaje zagrożeń:

- **zagrożenia wypadkowe: praca maszyn i urządzeń**
- **zagrożenia zdrowotne: hałas, wibracja,**
- **zagrożenia pożarowe: praca urządzeń spalinowych**

Informacja o oznakowaniu i zabezpieczeniu miejsca prowadzonych robót:

Zgodnie z opracowanym przez wykonawcę robót i zatwierdzonym przez Starostę piotrkowskiego oraz Komendę Powiatową Policji w Piotrkowie Trybunalskim, projektem organizacji ruchu na czas wykonywania robót (stanowiska pracy oznakowane, wydzielone zaporami, zastawami, pachołkami drogowymi)

Informacje o sposobie instruktażu pracowników przed przystąpieniem do realizacji robót:

a) **pracownicy muszą posiadać wymagane przepisami: kwalifikacje - uprawnienia, badania lekarskie, szkolenia BHP, są zapoznani z ryzykiem zawodowym, w tym działań jego ograniczenia przez środki techniczne, proceduralne i kontrolne.**
b) **Kierownik robót przeprowadzi z pracownikami instruktaż stanowiskowy BHP podający zagrożenia występujące na stanowisku pracy, sposoby ochrony przed zagrożeniami oraz metody bezpiecznego wykonywania pracy, w tym również:**
   - **określa zasady w przypadku wystąpienia zagrożenia:**
     - **wstrzymanie pracy,**
     - **ewentualna ewakuacja ludzi ze strefy zagrożenia,**
     - **zabezpieczenie miejsca zagrożenia**
     - **ewentualne usunięcie zagrożenia**
c) **zgodnie z istniejącymi zagrożeniami na danym stanowisku pracy, rodzaju robót, pracownicy mają stosować środki ochrony indywidualnej**
   - **podstawowe: ubrania, kamizelki w kolorze ostrzegawczym z elementami odblaskowymi,**
   - **specjalistyczne: kaski ochronne, ochronniki słuchu, rękawice antywibracyjne**
d) **bezpośredni nadzór nad robotami drogowymi będzie pełniony przez uprawnionego kierownika budowy, majstrów, brygadzistów.**

Informacje na temat transportu i składowania materiałów na budowie:

a) **wszystkie materiały będą przemieszczane transportem kołowym oraz urządzeniami dostosowanymi do danego rodzaju materiału**

Informacja na temat zabezpieczenia p.poż. i pierwszej pomocy

a) **sprzęt techniczny wyposażony jest w gaśnice p.poż i apteczki pierwszej pomocy**
b) **na terenie budowy w miejscu wydzielonym i oznaczonym powinien znajdować się podstawowy sprzęt p-poż. (gaśnice, tłumice) oraz apteczka pierwszej pomocy.**

Uwaga: Dokumentacja dotycząca prowadzonych robót będzie dostępna u kierownika budowy

Opracował: mgr inż. Edward Grzegorzewski