

Przekrój normalny Etap 1
(tłuczeń)
km od 0+000,00 do 0+720,00

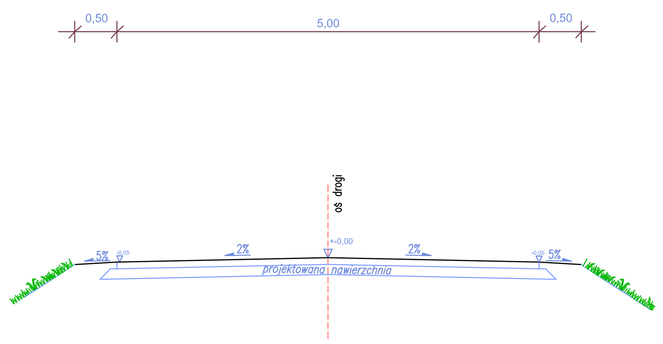

PRZEDSIĘBIORSTWO PROJEKTOWO - WYKONAWCZE *AL- DROG* 97-300 PIOTRKÓW TRYB. UL. BRZOZOWA 8			
INWESTOR:	*URZĄD GMINY MOSZCZENICA*		
OPRACOWANIE:	REMONT ODCINKÓW DRÓG GMINNYCH M.KIEŁCZÓWKA DZIAŁKI: 199 ; 219 ; 224/2		
RYSUNEK:	PRZEKRÓJ NORMALNY	NR.RYS: 4	SKALA: 1:50
PROJEKTANT:	mgr inż. Albin Chomicki	UPRAWNIENIA NR: GP.IV.7342/268/94	


Przekrój normalny Etap 2
(tłuczeń)

km 0+000,00 – 0+232,50

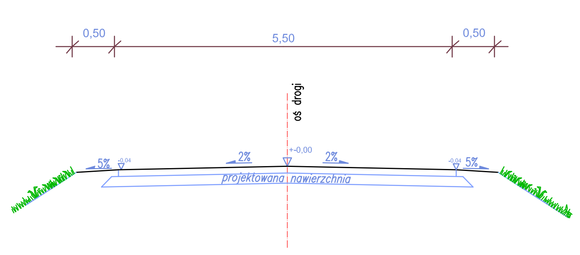

PRZEDSIĘBIORSTWO PROJEKTOWO - WYKONAWCZE *AL- DROG* 97-300 PIOTRKÓW TRYB. UL. BRZOZOWA 8			
INWESTOR:	*URZĄD GMINY MOSZCZENICA*		
OPRACOWANIE:	REMONT ODCINKÓW DRÓG GMINNYCH M.KIEŁCZÓWKA DZIAŁKI: 199 ; 219 ; 224/2		
RYSUNEK:	PRZEKRÓJ NORMALNY	NR.RYS: 5	SKALA: 1:50
PROJEKTANT:	mgr inż. Albin Chomicki	UPRAWNIENIA NR: GP.IV.7342/268/94	

Przekrój normalny Etap 3 i 4
(nawierzchnia asfaltowa)

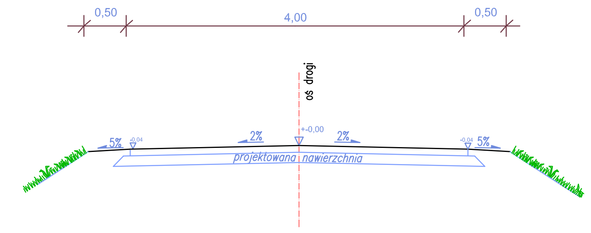

PRZEDSIĘBIORSTWO PROJEKTOWO - WYKONAWCZE *AL- DROG* 97-300 PIOTRKÓW TRYB. UL. BRZOZOWA 8			
INWESTOR:	*URZĄD GMINY MOSZCZENICA*		
OPRACOWANIE:	REMONT ODCINKÓW DRÓG GMINNYCH M.KIEŁCZÓWKA DZIAŁKI: 199 ; 219 ; 224/2		
RYSUNEK:	PRZEKRÓJ NORMALNY	NR.RYS: 6	SKALA: 1:50
PROJEKTANT:	mgr inż. Albin Chomicki	UPRAWNIENIA NR: GP.IV.7342/268/94	