woj: lodzkie
powiat: piotrkowski
gmina: 101006_2 Moszczenica
obreb: 0018 Moszczenica
dz. nr 163/2
NR.ZGLOSZENIA: GG-VI,6642.1.1386.2015

MAPA DO CELOW PROJEKTOWYCH

SKALA 1 : 500


Uklad wspolrzednych „2000„ - Poziom odniesienia: Uklad Lokalny
Wykonano na podstawie ark. 122.442.242
oraz pomiaru uzupelniajacego
przez geodete uprawnionego Lukasza Zwolinskiego
Granice w/g ewidencji gruntow
Mapa zostala wykonana bez ustalenia obciazen gruntowych
ujawnionych w ksiegach wieczystych.
Mapa aktualna na dzien 10.06.2015
Urzadzenia projektowane sprawdzono w ZUDP

SZKIC LOKALIZACJI

SKALA 1: 50 000

Nie wyklucza sie istnienia urzadzen podziemnych
nie zgloszonych do inwentaryzacji powykonawczej
jednostkom wykonawstwa geodezyjnego.
Za przewody nie zgloszone do inwentaryzacji geodezyjnej
oraz za przewody inwentaryzowane uprzednio
wykonawca niniejszej mapy nie ponosi odpowiedzialnosci.
------- mapa aktualna w zakresie opracowania

LEGENDA:
- SIEĆ KANALIZACJI SANITARNEJ ø200 PVC-U
- SIEĆ KANALIZACJI SANITARNEJ ø225 PE
- SIEĆ KANALIZACJI SANITARNEJ ø160 PVC-U
- SIEĆ KANALIZACJI SANITARNEJ ø90 PE
- PRZYŁĄCZE KANALIZACJI SANITARNEJ ø160 PVC-U

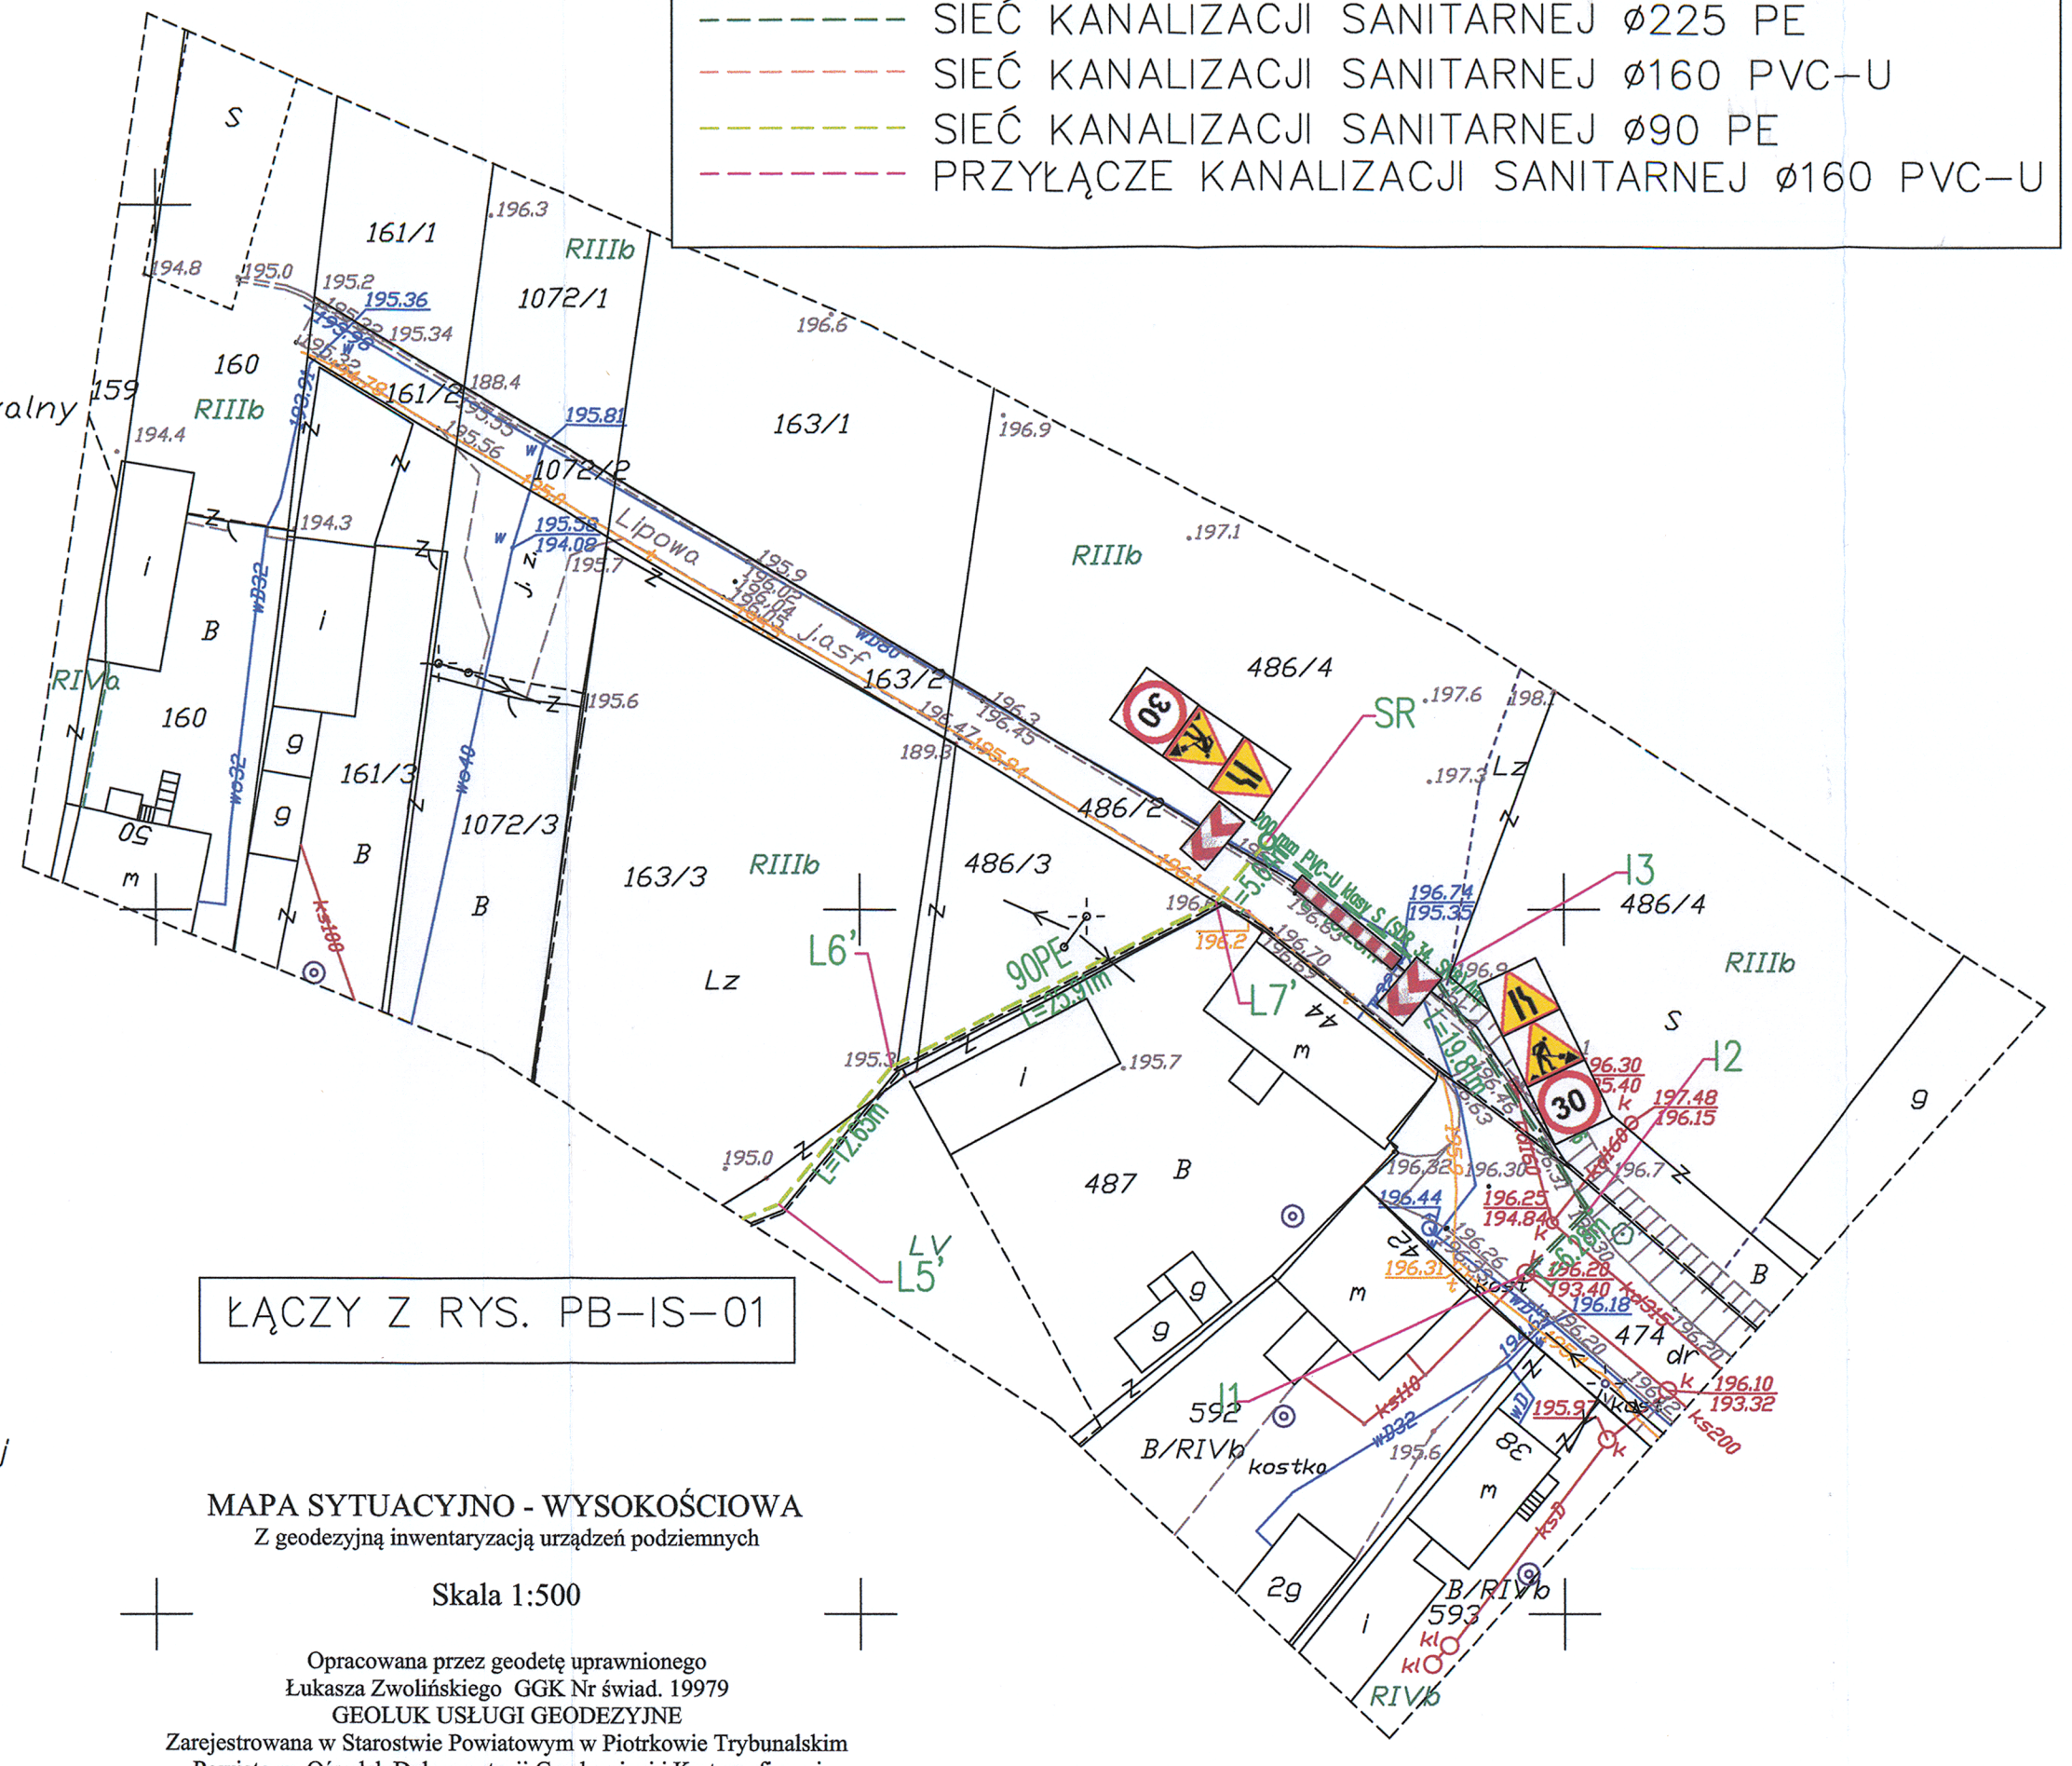

ŁĄCZY Z RYS. PB-IS-01

MAPA SYTUACYJNO - WYSOKOŚCIOWA
Z geodezyjną inwentaryzacją urządzeń podziemnych

Skala 1:500

Opracowana przez geodetę uprawnionego
Łukasza Zwolińskiego GGK Nr świad. 19979
GEOLUK USŁUGI GEODEZYJNE
Zarejestrowana w Starostwie Powiatowym w Piotrkowie Trybunalskim
Powiatowy Ośrodek Dokumentacji Geodezyjnej i Kartograficznej
pod nr P.1010.2015.1565 w dniu 01.07.2015r.

...	....	.....
	ZAKRES REWZJI	DATA

TYTUŁ PROJEKTU
PROJEKT BUDOWLANY BUDOWY SIECI KANALIZACJI SANITARNEJ WRAZ Z INFRASTRUKTURĄ TOWARZYSZĄCĄ W MIEJSCOWOŚCIACH GAZOMIA STARA, GOŚCIMOWICE DRUGIE, GOŚCIMOWICE DRUGIE - POWĘZINY, MOSZCZENICA,GMINA MOSZCZENICA

ADRES:

GMINA MOSZCZENICA

97-310 Moszczenica
ul. Kosowska 1

GENERALNY PROJEKTANT

P.P.W."BIOPROJEKT"

Grzegorz Jaśki
ul. Fabryczna26
97-310 Moszczenica

ADRES DO KORESPONDENCJI:
97-300 Piotrków Tryb.
ul. Armii Krajowej 22b/9
(044) 737-09-10
biuro@bioprojekt.pl

NR KONTRAKTU:
NR UMOWY:
DATA UMOWY:

JEDNOSTKA PROJEKTOWA
P.P.W. "BIOPROJEKT"
Grzegorz Jaśki
ul. Fabryczna 26
97-310 Moszczenica

NR KONTRAKTU:
DATA:
NR RYSUNKU:

IMIĘ I NAZWISKO	NR UPRAWNIEŃ	PODPIS
PROJEKTANT: MGR INŻ. GRZEGORZ JAŚKI	LOD/1653/PWOS/11	
ASYSTENT PROJEKTANTA: MGR INŻ. MACIEJ JAŚKI MGR INŻ. KATARZYNA KLESZCZ		

FAZA: PROJEKT BUDOWLANY — OZNACZENIE FAZY: PB

BRANŻA: SANITARNA — OZNACZENIE BRANŻY OGÓLNE: IS

TYTUŁ RYSUNKU: PROJEKT ORGANIZACJI RUCHU — OZNACZENIE RYSUNKU SZCZEGÓŁOWE: POR

SKALA: 1:500
DATA: 2015.07
NR RYSUNKU: PB-IS-01
REWZJA: 00