
STAROSTWO POWIATOWE
w Piotrkowie Trybunalskim
aleja 3 Maja 33
97-300 Piotrków Trybunalski

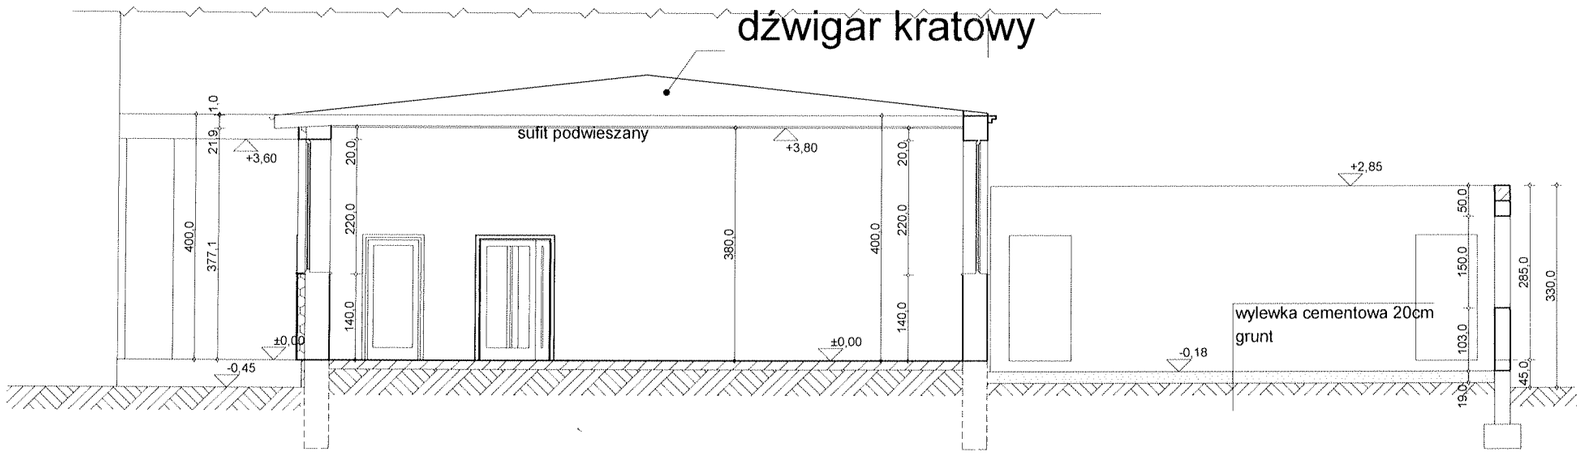

NINIEJSZY PROJEKT JEST CHRONIONY PRAWEM AUTORSKIM
I MOŻE BYĆ REPRODUKOWANY, POWIELANY
I UDOSTĘPNIANY OSOBOM TRZECIM
JEDYNIE PO UZYSKANIU PISEMNEJ ZGODY AUTORA

ZASTRZEGA SIĘ MOŻLIWOŚĆ WPROWADZENIA ZMIAN
W DOKUMENTACJI NA ETAPIE PROJEKTU WYKONAWCZEGO,
JEŻELI SPOWODOWANE ONE BĘDĄ WYMAGANIAMI KONSTRUKCYJNYMI,
PRZEPISAMI PRAWA BUDOWLANEGO LUB SPOWODOWANE ZOSTANĄ
ROZWIĄZANIAMI WNĘTRZARSKIMI. WSZELKIE ZMIANY MUSZĄ UZYSKAĆ
PISEMNĄ AKCEPTACJĘ AUTORA PROJEKTU

WYMIARY DRZWI PODANO W ŚWIETLE OŚCIEŻNICY. WYMIARY OKIEN
W ŚWIETLE OŚCIEŻY.
WYMIARY I POWIERZCHNIE POMIESZCZEŃ ORAZ WYMIARY ŚCIAN
PODANO BEZ UWZGLĘDNIENIA OKŁADZIN ZEWNĘTRZNYCH I TYNKÓW.

WSZYSTKIE WYMIARY NALEŻY SPRAWDZIĆ NA BUDOWIE.
W PRZYPADKU NIEZGODNOŚCI SKONSULTOWAĆ ZMIANY
I ODSTĘPSTWA Z AUTOREM

NINIEJSZY PROJEKT NALEŻY ROZPATRYWAĆ WYŁĄCZNIE RAZEM
Z PROJEKTAMI BRANŻOWYMI. EWENTUALNE ROZBIEŻNOŚCI WYJAŚNIĆ
Z PROJEKTANTAMI

GENERALNY PROJEKTANT:
mgr inż.arch. Ewa Katarasińska
s.c." Projektant", ul. Sienkiewicza 24/31
97-300 Piotrków Tryb.

JEDNOSTKA PROJEKTOWANIA:
projekt arch.arch. katarasińska & nowak

Faza:
PROJEKT BUDOWLANY ZAMIENNY

Branża:
architektura

NR TOMU
II.A.

Projekt rozbudowy budynku świetlicy wiejskiej, dz. 129, obr.Baby, gm.Moszczenica

rys.nr
A. 2

str. nr

skala
1:100

Tytuł rysunku: Inwentaryzacja- Przekrój A-1

Autor: mgr inż.arch.Ewa Katarasińska,
upr.UAN.IV.7342/53/91 w specj.arch. b/o, LOIA0100

Spr: mgr inż.arch.Anna Nowak
upr.GP.IV.7342/154/94 w specj.arch. b/o, LOIA0097

data 03'2013

data 03'2013


Podpis:

Podpis:

WYKONANO EGZEMPLARZY
w tym egz. w formie
dla [illegible] Miasto i Gmina
97-300 Piotrków Trybunalski



WSCHODNIA

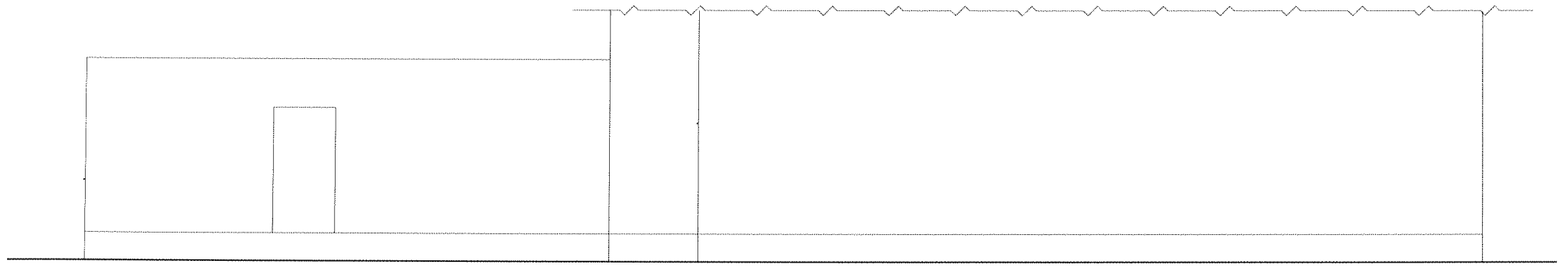

PÓŁNOCNA

NINIEJSZY PROJEKT JEST CHRONIONY PRAWEM AUTORSKIM
I MOŻE BYĆ REPRODUKOWANY, POWIELANY
I UDOSTĘPNIANY OSOBOM TRZECIM
JEDYNIE PO UZYSKANIU PISEMNEJ ZGODY AUTORA.

ZASTRZEGA SIĘ MOŻLIWOŚĆ WPROWADZENIA ZMIAN
W DOKUMENTACJI NA ETAPIE PROJEKTU WYKONAWCZEGO,
JEŻELI SPOWODOWANE ONE BĘDĄ WYMAGANIAMI KONSTRUKCYJNYMI
PRZEPISAMI PRAWA BUDOWLANEGO LUB SPOWODOWANE ZOSTANĄ
ROZWIĄZANIAMI WNĘTRZARSKIMI. WSZELKIE ZMIANY MUSZĄ UZYSKAĆ
PISEMNĄ AKCEPTACJĘ AUTORA PROJEKTU

WYMIARY DRZWI PODANO W ŚWIETLE OŚCIEŻNICY. WYMIARY OKIEN
W ŚWIETLE OŚCIEŻY.
WYMIARY I POWIERZCHNIE POMIESZCZEŃ ORAZ WYMIARY ŚCIAN
PODANO BEZ UWZGLĘDNIENIA OKŁADZIN ZEWNĘTRZNYCH I TYNKÓW.

WSZYSTKIE WYMIARY NALEŻY SPRAWDZIĆ NA BUDOWIE.
W PRZYPADKU NIEZGODNOŚCI SKONSULTOWAĆ ZMIANY
I ODSTĘPSTWA Z AUTOREM

NINIEJSZY PROJEKT NALEŻY ROZPATRYWAĆ WYŁĄCZNIE RAZEM
Z PROJEKTAMI BRANŻOWYMI. EWENTUALNE ROZBIEŻNOŚCI WYJAŚNIĆ
Z PROJEKTANTAMI.

GENERALNY PROJEKTANT:
mgr inż.arch. Ewa Katarasińska
s.c." Projektant", ul. Sienkiewicza 24/31
97-300 Piotrków Tryb.

Faza:
PROJEKT BUDOWLANY ZAMIENNY

JEDNOSTKA PROJEKTOWANIA:
projekt
arch.bud. katarasińska & nowak spółka cywilna

Branża:
architektura

Projekt rozbudowy budynku świetlicy wiejskiej, dz. 129, obr.Baby, gm.Moszczenica

NR TOMU II.A.

rys.nr A. 3

str. nr


Tytuł rysunku: Inwentaryzacja-Elewacje wschodnia i północna

skala 1:100


Autor: mgr inż.arch.Ewa Katarasińska,
upr.UAN.IV.7342/53/91 w specj.arch. b/o, LOIA0100
data 03'2013
Podpis:

Spr: mgr inż.arch.Anna Nowak
upr.GP.IV.7342/154/94 w specj.arch. b/o, LOIA0097
data 03'2013
Podpis:

STAROSTWO POWIATOWE
w Piotrkowie Trybunalskim
ul. Marszałkowska 20
97-300 Piotrków Trybunalski

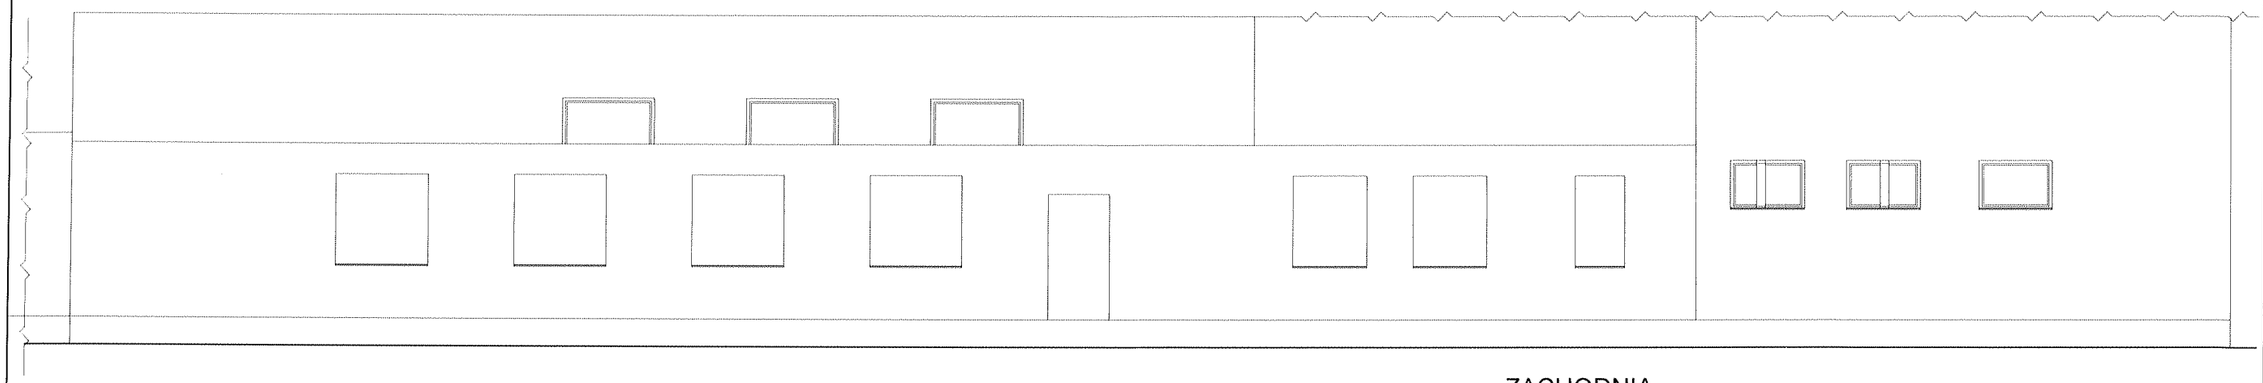

ZACHODNIA

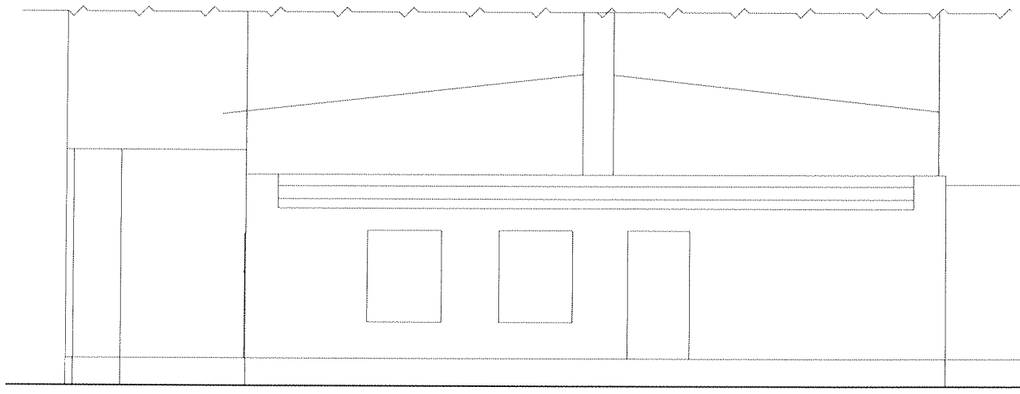

POŁUDNIOWA

NINIEJSZY PROJEKT JEST CHRONIONY PRAWEM AUTORSKIM
I MOŻE BYĆ REPRODUKOWANY, POWIELANY
I UDOSTĘPNIANY OSOBOM TRZECIM
JEDYNIE PO UZYSKANIU PISEMNEJ ZGODY AUTORA.

ZASTRZEGA SIĘ MOŻLIWOŚĆ WPROWADZENIA ZMIAN
W DOKUMENTACJI NA ETAPIE PROJEKTU WYKONAWCZEGO,
JEŻELI SPOWODOWANE ONE BĘDĄ WYMAGANIAMI KONSTRUKCYJNYMI,
PRZEPISAMI PRAWA BUDOWLANEGO LUB SPOWODOWANE ZOSTANĄ
ROZWIĄZANIAMI WNĘTRZARSKIMI. WSZELKIE ZMIANY MUSZĄ UZYSKAĆ
PISEMNĄ AKCEPTACJĘ AUTORA PROJEKTU

WYMIARY DRZWI PODANO W ŚWIETLE OŚCIEŻNICY. WYMIARY OKIEN
W ŚWIETLE OŚCIEŻY.
WYMIARY I POWIERZCHNIE POMIESZCZEŃ ORAZ WYMIARY ŚCIAN
PODANO BEZ UWZGLĘDNIENIA OKŁADZIN ZEWNĘTRZNYCH I TYNKÓW.

WSZYSTKIE WYMIARY NALEŻY SPRAWDZIĆ NA BUDOWIE
W PRZYPADKU NIEZGODNOŚCI SKONSULTOWAĆ ZMIANY
I ODSTĘPSTWA Z AUTOREM.

NINIEJSZY PROJEKT NALEŻY ROZPATRYWAĆ WYŁĄCZNIE RAZEM
Z PROJEKTAMI BRANŻOWYMI. EWENTUALNE ROZBIEŻNOŚCI WYJAŚNIĆ
Z PROJEKTANTAMI.

GENERALNY PROJEKTANT:
mgr inż.arch. Ewa Katarasińska
s.c." Projektant", ul. Sienkiewicza 24/31
97-300 Piotrków Tryb.

JEDNOSTKA PROJEKTOWANIA:
projekt arch.arch. katarasińska & nowak spółka cywilna

Faza:
PROJEKT BUDOWLANY ZAMIENNY

Branża:
architektura

NR TOMU
II.A.

rys.nr
A. 4

str. nr


Projekt rozbudowy budynku świetlicy wiejskiej, dz. 129, obr.Baby, gm.Moszczenica

Tytuł rysunku: Inwentaryzacja- Elewacje zachodnia i południowa

skala
1:100

Autor: mgr inż.arch.Ewa Katarasińska, upr.UAN.IV.7342/53/91 w specj.arch. b/o, LOIA0100
data 03'2013
Podpis:

Spr: mgr inż.arch.Anna Nowak upr.GP.IV.7342/154/94 w specj.arch. b/o, LOIA0097
data 03'2013
Podpis:

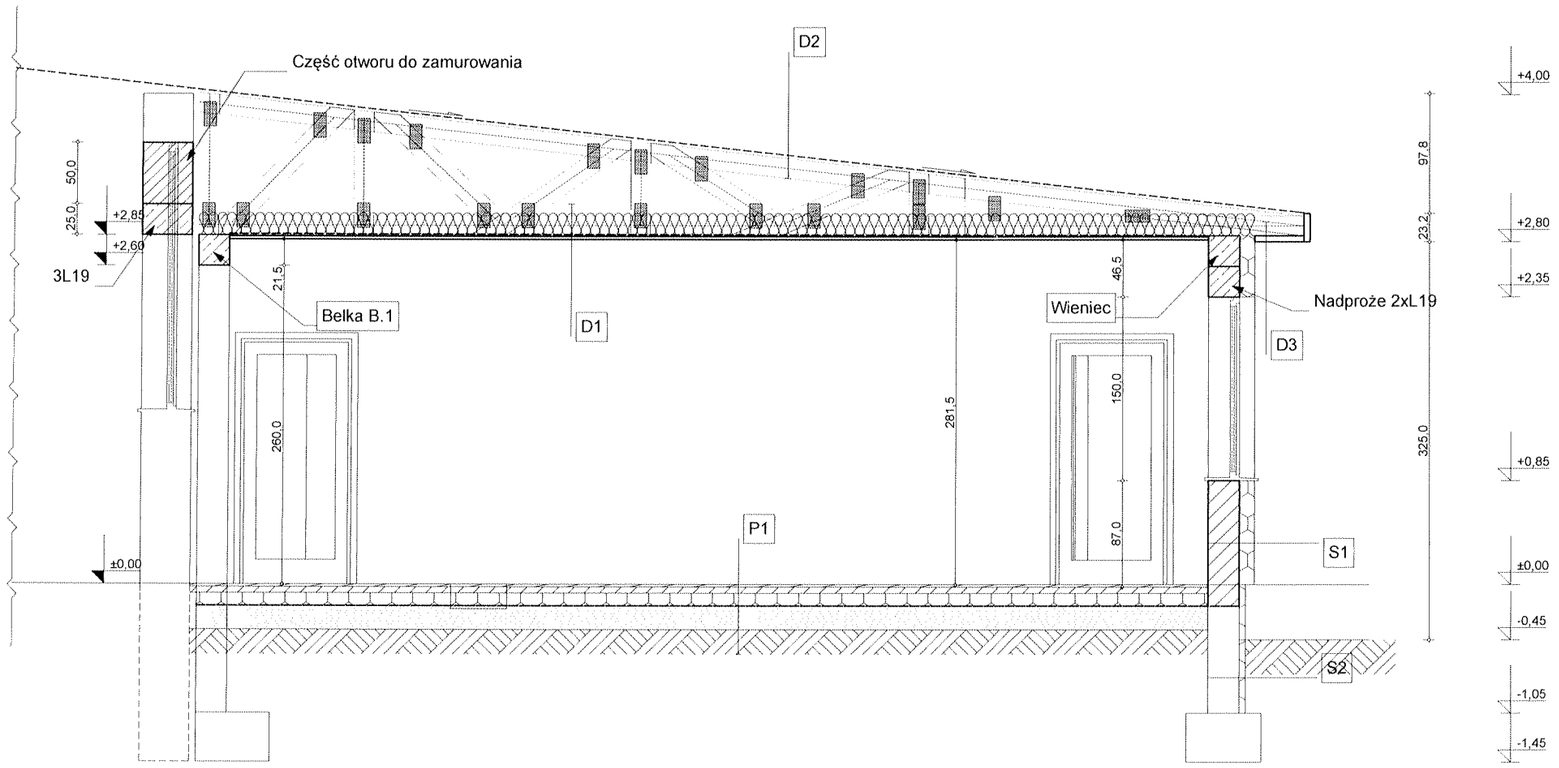

STAROSTWO POWIATOWE
w Piotrkowie Trybunalskim
aleja 3 Maja 35
97-300 Piotrków Trybunalski

CHARAKTERYSTYKA PRZEGRÓD BUDOWLANYCH:

S.1
TYNK CIENKOWARSTWOWY BARANEK 1,5MM
STYROPIAN EPS 70 12 CM
PUSTAK CERAMICZNY UNI 25CM
TYNK GIPSOWO-WAPIENNY 2CM
U=0,26W/m²K

S.2
STYROPIAN EKSTRUDOWANY 5 CM
IZOLACJA PIONOWA 2XABIZOL R
PUSTAK BETONOWY 25CM
TYNK GIPSOWO-WAPIENNY 2CM

D.1
WEŁNA MINERALNA W PŁYTACH PÓŁTWARDYCH 20CM
FOLIA PAROIZOLACYJNA
SUFIT PODWIESZANY 2XGKF 12,5MM NA RUSZCIE STALOWYM
U=0,26W/m²K

D.2
2XPAPA NA LEPIKU NRO
DESKOWANIE PEŁNE LUB PŁYTA OSB 22MM NRO
KRATOWNICA DREWNIANA

D.3
KRATOWNICA DREWNIANA NRO
FOLIA PAROIZOLACYJNA
POSUFITKA PCV WENTYLOWANA

P.1
WYKŁADZINA CERAMICZNA 1CM
POSADZKA SAMOPOZIOMUJĄCA 1CM
GŁADŹ CEMENTOWA 4CM
FOLIA BUDOWLANA 0,55MM(W POM.MOKRYCH)
STYROPIAN EPS 200 10CM
2XPAPA NA LEPIKU
CHUDY BETON 15CM
UBITY PIASEK
GRUNT
U=0,3W/m²K

NINIEJSZY PROJEKT JEST CHRONIONY PRAWEM AUTORSKIM I MOŻE BYĆ REPRODUKOWANY, POWIELANY I UDOSTĘPNIANY OSOBOM TRZECIM JEDYNIE PO UZYSKANIU PISEMNEJ ZGODY AUTORA.

ZASTRZEGA SIĘ MOŻLIWOŚĆ WPROWADZENIA ZMIAN W DOKUMENTACJI NA ETAPIE PROJEKTU WYKONAWCZEGO. JEŻELI SPOWODOWANE ONE BĘDĄ WYMAGANIAMI KONSTRUKCYJNYMI, PRZEPISAMI PRAWA BUDOWALNEGO LUB SPOWODOWANE ZOSTANĄ ROZWIĄZANIAMI WNĘTRZARSKIMI. WSZELKIE ZMIANY MUSZĄ UZYSKAĆ PISEMNĄ AKCEPTACJĘ AUTORA PROJEKTU

WYMIARY DRZWI PODANO W ŚWIETLE OŚCIEŻNICY. WYMIARY OKIEN W ŚWIETLE OŚCIEŻY.
WYMIARY I POWIERZCHNIE POMIESZCZEŃ ORAZ WYMIARY ŚCIAN PODANO BEZ UWZGLĘDNIENIA OKŁADZIN ZEWNĘTRZNYCH I TYNKÓW.

WSZYSTKIE WYMIARY NALEŻY SPRAWDZIĆ NA BUDOWIE. W PRZYPADKU NIEZGODNOŚCI SKONSULTOWAĆ ZMIANY I ODSTĘPSTWA Z AUTOREM

NINIEJSZY PROJEKT NALEŻY ROZPATRYWAĆ WYŁĄCZNIE RAZEM Z PROJEKTAMI BRANŻOWYMI. EWENTUALNE ROZBIEŻNOŚCI WYJAŚNIĆ Z PROJEKTANTAMI.

GENERALNY PROJEKTANT:
mgr inż.arch. Ewa Katarasińska
s.c." Projektant", ul. Sienkiewicza 24/31
97-300 Piotrków Tryb.

JEDNOSTKA PROJEKTOWANIA:
projektant
arch.arch. katarasińska & nowak

Faza:
PROJEKT BUDOWLANY ZAMIENNY

Branża:
architektura


Projekt rozbudowy budynku świetlicy wiejskiej, dz. 129, obr.Baby, gm.Moszczenica

NR TOMU II.A.
rys.nr A.7
str. nr
skala 1:50


Tytuł rysunku: PROJEKT- PRZEKRÓJ A-1

Autor: mgr inż.arch.Ewa Katarasińska, upr.UAN.IV.7342/53/91 w specj.arch. b/o, LOIA0100	data 03'2013	Podpis:
Spr: mgr inż.arch.Anna Nowak upr.GP.IV.7342/154/94 w specj.arch. b/o, LOIA0097	data 03'2013	Podpis:

STAROSTWO POWIATOWE
w Piotrkowie Trybunalskim
ulica 3 Maja 33
97-300 Piotrków Trybunalski

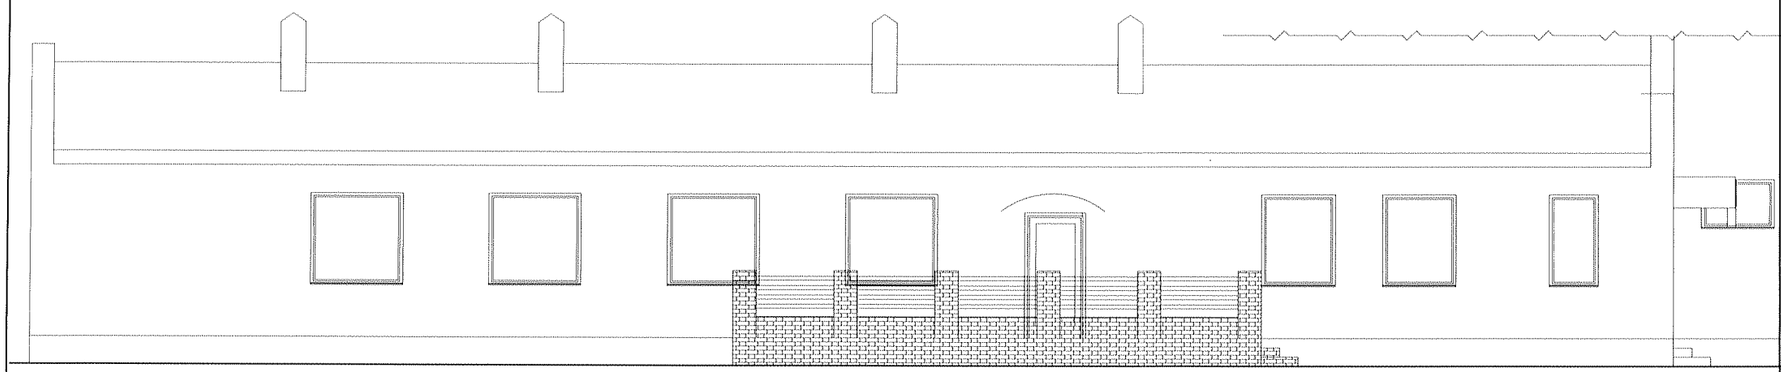

WSCHODNIA

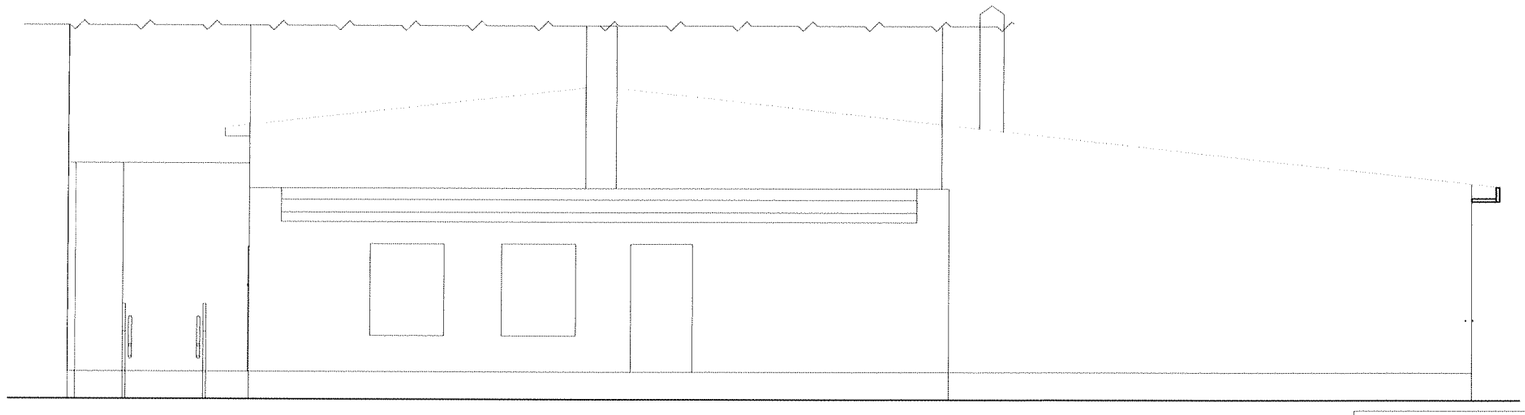

POŁUDNIOWA

CHARAKTERYSTYKA PRZEGRÓD BUDOWLANYCH:

S.1
TYNK CIENKOWARSTWOWY BARANEK 1,5MM
STYROPIAN EPS 70 12 CM
PUSTAK CERAMICZNY UNI 25CM
TYNK GIPSOWO-WAPIENNY 2CM
U=0,26W/m²K

S.2
STYROPIAN EKSTRUDOWANY 5 CM
IZOLACJA PIONOWA 2XABIZOL R
PUSTAK BETONOWY 25CM
TYNK GIPSOWO-WAPIENNY 2CM

D.1
WEŁNA MINERALNA W PŁYTACH PÓŁTWARDYCH 20CM
FOLIA PAROIZOLACYJNA
SUFIT PODWIESZANY 2XGKF 12,5MM NA RUSZCIE STALOWYM
U=0,26W/m²K

D.2
2XPAPA NA LEPIKU NRO
DESKOWANIE PEŁNE LUB PŁYTA OSB 22MM NRO
KRATOWNICA DREWNIANA

D.3
KRATOWNICA DREWNIANA NRO
FOLIA PAROIZOLACYJNA
POSUFITKA PCV WENTYLOWANA

P.1
WYKŁADZINA CERAMICZNA 1CM
POSADZKA SAMOPOZIOMUJĄCA 1CM
GŁADŹ CEMENTOWA 4CM
FOLIA BUDOWLANA 0,55MM(W POM.MOKRYCH)
STYROPIAN EPS 200 10CM
2XPAPA NA LEPIKU
CHUDY BETON 15CM
UBITY PIASEK
GRUNT
U=0,3W/m²K

NINIEJSZY PROJEKT JEST CHRONIONY PRAWEM AUTORSKIM
I MOŻE BYĆ REPRODUKOWANY, POWIELANY
I UDOSTĘPNIANY OSOBOM TRZECIM
JEDYNIE PO UZYSKANIU PISEMNEJ ZGODY AUTORA

ZASTRZEGA SIĘ MOŻLIWOŚĆ WPROWADZENIA ZMIAN
W DOKUMENTACJI NA ETAPIE PROJEKTU WYKONAWCZEGO,
JEŻELI SPOWODOWANE ONE BĘDĄ WYMAGANIAMI KONSTRUKCYJNYMI,
PRZEPISAMI PRAWA BUDOWLANEGO LUB SPOWODOWANE ZOSTANĄ
ROZWIĄZANIAMI WNĘTRZARSKIMI. WSZELKIE ZMIANY MUSZĄ UZYSKAĆ
PISEMNĄ AKCEPTACJĘ AUTORA PROJEKTU

WYMIARY DRZWI PODANO W ŚWIETLE OŚCIEŻNICY. WYMIARY OKIEN
W ŚWIETLE OŚCIEŻY.
WYMIARY I POWIERZCHNIE POMIESZCZEŃ ORAZ WYMIARY ŚCIAN
PODANO BEZ UWZGLĘDNIENIA OKŁADZIN ZEWNĘTRZNYCH I TYNKÓW.

WSZYSTKIE WYMIARY NALEŻY SPRAWDZIĆ NA BUDOWIE.
W PRZYPADKU NIEZGODNOŚCI SKONSULTOWAĆ ZMIANY
I ODSTĘPSTWA Z AUTOREM.

NINIEJSZY PROJEKT NALEŻY ROZPATRYWAĆ WYŁĄCZNIE RAZEM
Z PROJEKTAMI BRANŻOWYMI. EWENTUALNE ROZBIEŻNOŚCI WYJAŚNIĆ
Z PROJEKTANTAMI.

GENERALNY PROJEKTANT:
mgr inż.arch. Ewa Katarasińska
s.c." Projektant", ul. Sienkiewicza 24/31
97-300 Piotrków Tryb.

JEDNOSTKA PROJEKTOWANIA:
projekt arch.arch. katarasińska & nowak spółka cywilna

Faza:
PROJEKT BUDOWLANY ZAMIENNY

Branża:
architektura

Projekt rozbudowy budynku świetlicy wiejskiej, dz. 129, obr.Baby, gm.Moszczenica

NR TOMU II.A.
rys.nr A.9
str. nr

Tytuł rysunku:
ELEWACJE

skala 1:100

Autor: mgr inż.arch.Ewa Katarasińska,
upr.UAN.IV.7342/53/91 w specj.arch. b/o, LO/A0100
data 03'2013
Podpis:

Spr: mgr inż.arch.Anna Nowak
upr.GP.IV.7342/154/94 w specj.arch. b/o, LO/A0097
data
Podpis: