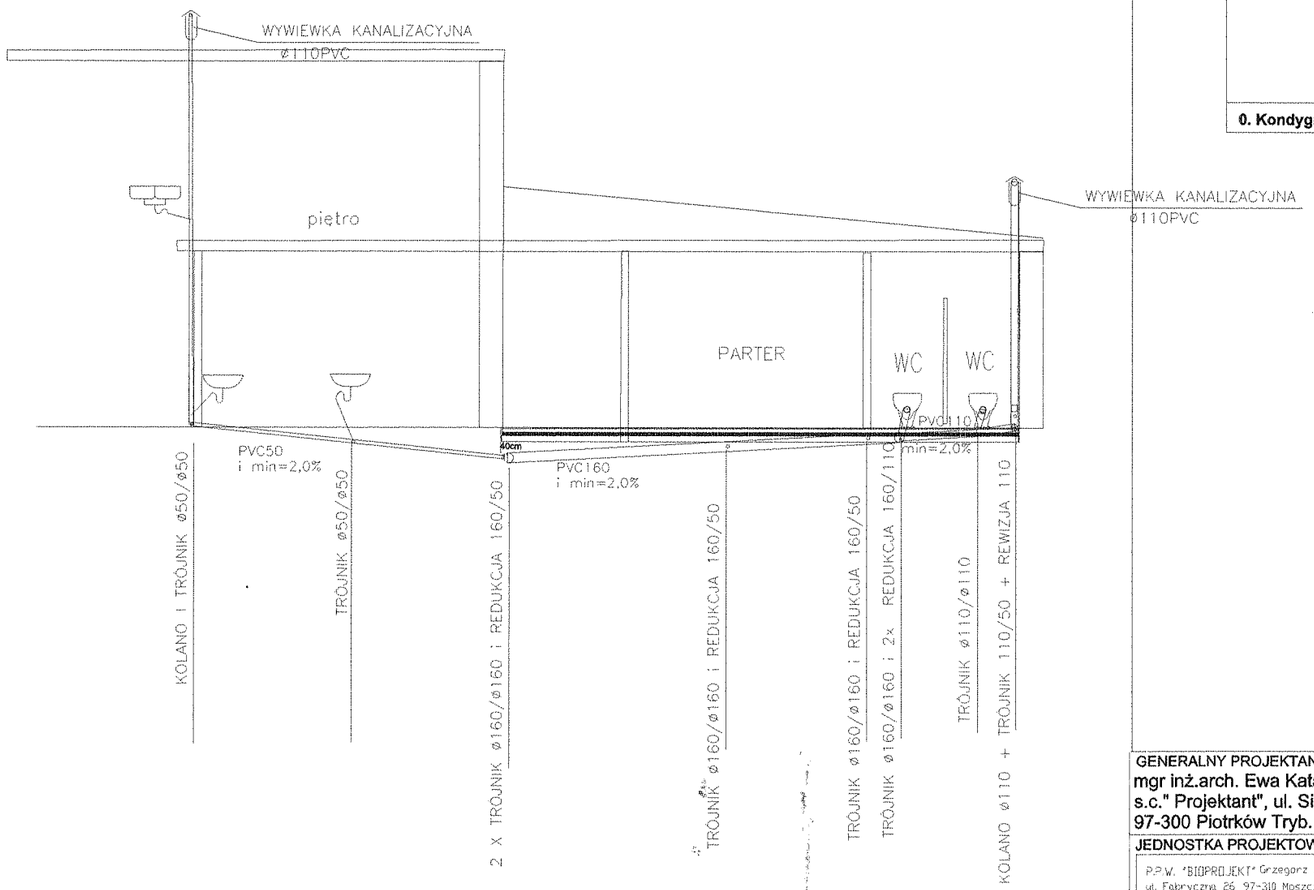


LEGENDA:

Kondygn.	Pomieszczenie	
0. Kondygn.		
	0.01	Przedsionek
	0.02	Szatnia
	0.03	Kuchnia
	0.04	Korytarz
	0.05	Magazyn podr.
	0.06	Zmywalnia
	0.07	Sala konsumpcyjna
	0.08	Sala taneczna
	0.09	Korytarz
	0.10	Wcnps/damski
	0.11	Wcn damski
	0.12	Wc męski
	0.13	Kotłownia
	0.14	Wc kuchni
	0.15	Wc OSP
	0.16	Korytarz biblioteki
0. Kondygn.		**razem**

STAROSTWO POWIATOWE
w Piotrkowie Trybunalskim
aleja 3 Maja 36
97-300 Piotrków Trybunalski

NINIEJSZY PROJEKT JEST CHRONIONY PRAWEM AUTORSKIM
I MOŻE BYĆ REPRODUKOWANY, POWIELANY
I UDOSTĘPNIANY OSOBOM TRZECIM
JEDYNIE PO UZYSKANIU PISEMNEJ ZGODY AUTORA.

ZASTRZEGA SIĘ MOŻLIWOŚĆ WPROWADZENIA ZMIAN
W DOKUMENTACJI NA ETAPIE PROJEKTU WYKONAWCZEGO,
JEŻELI SPOWODOWANE ONE BĘDĄ WYMAGANIAMI KONSTRUKCYJNYMI,
PRZEPISAMI PRAWA BUDOWLANEGO LUB SPOWODOWANE ZOSTANĄ
ROZWIĄZANIAMI WNĘTRZARSKIMI. WSZELKIE ZMIANY MUSZĄ UZYSKAĆ
PISEMNĄ AKCEPTACJĘ AUTORA PROJEKTU

WYMIARY DRZWI PODANO W ŚWIETLE OŚCIEŻNICY ,WYMIARY OKIEN
W ŚWIETLE OŚCIEŻY.
WYMIARY I POWIERZCHNIE POMIESZCZEŃ ORAZ WYMIARY ŚCIAN
PODANO BEZ UWZGLĘDNIENIA OKŁADZIN ZEWNĘTRZNYCH I TYNKÓW,

WSZYSTKIE WYMIARY NALEŻY SPRAWDZIĆ NA BUDOWIE.
W PRZYPADKU NIEZGODNOŚCI SKONSULTOWAĆ ZMIANY
I ODSTĘPSTWA Z AUTOREM.

NINIEJSZY PROJEKT NALEŻY ROZPATRYWAĆ WYŁĄCZNIE RAZEM
Z PROJEKTAMI BRANŻOWYMI. EWENTUALNE ROZBIEŻNOŚCI WYJAŚNIĆ
Z PROJEKTANTAMI.

GENERALNY PROJEKTANT:
mgr inż.arch. Ewa Katarasińska
s.c." Projektant", ul. Sienkiewicza 24/31
97-300 Piotrków Tryb.

Faza:
PROJEKT BUDOWLANY ZAMIENNY

JEDNOSTKA PROJEKTOWANIA:
P.P.W. "BIOPROJEKT" Grzegorz Jaśki
ul. Fabryczna 26 97-310 Moszczenica

Branża:
instal. sanitarne

NR TOMU
II.IS.

Projekt rozbudowy budynku świetlicy wiejskiej, dz. 129, obr.Baby, gm.Moszczenica

rys nr
IS 03

str. nr

skala
1:100

Tytuł rysunku:
profil instalacji sanitarnej

Autor: mgr inż.Grzegorz Jaśki
GP.IV.7342(286)94

data
03'2013


Podpis

mgr inż. Grzegorz Jaśki
uprawnienia budowlane numer ewidencyjny
DOŚ/1653/PWOS/11 do wykonywania samodzielnej
funkcji technicznej w budownictwie w specjalności
instalacyjnej w zakresie sieci instalacji i urządzeń
cieplnych, wentylacyjnych, gazowych, wodociągowych
i kanalizacyjnych obejmujące opracowanie
projektowe robót budowlanych ograniczonej

data
03'2013

Podpis

SEKRETARIAT POWIATOWY
Wydział Ochrony Zabytków
aleja 3 Maja 33
97-300 Piotrków Trybunalski

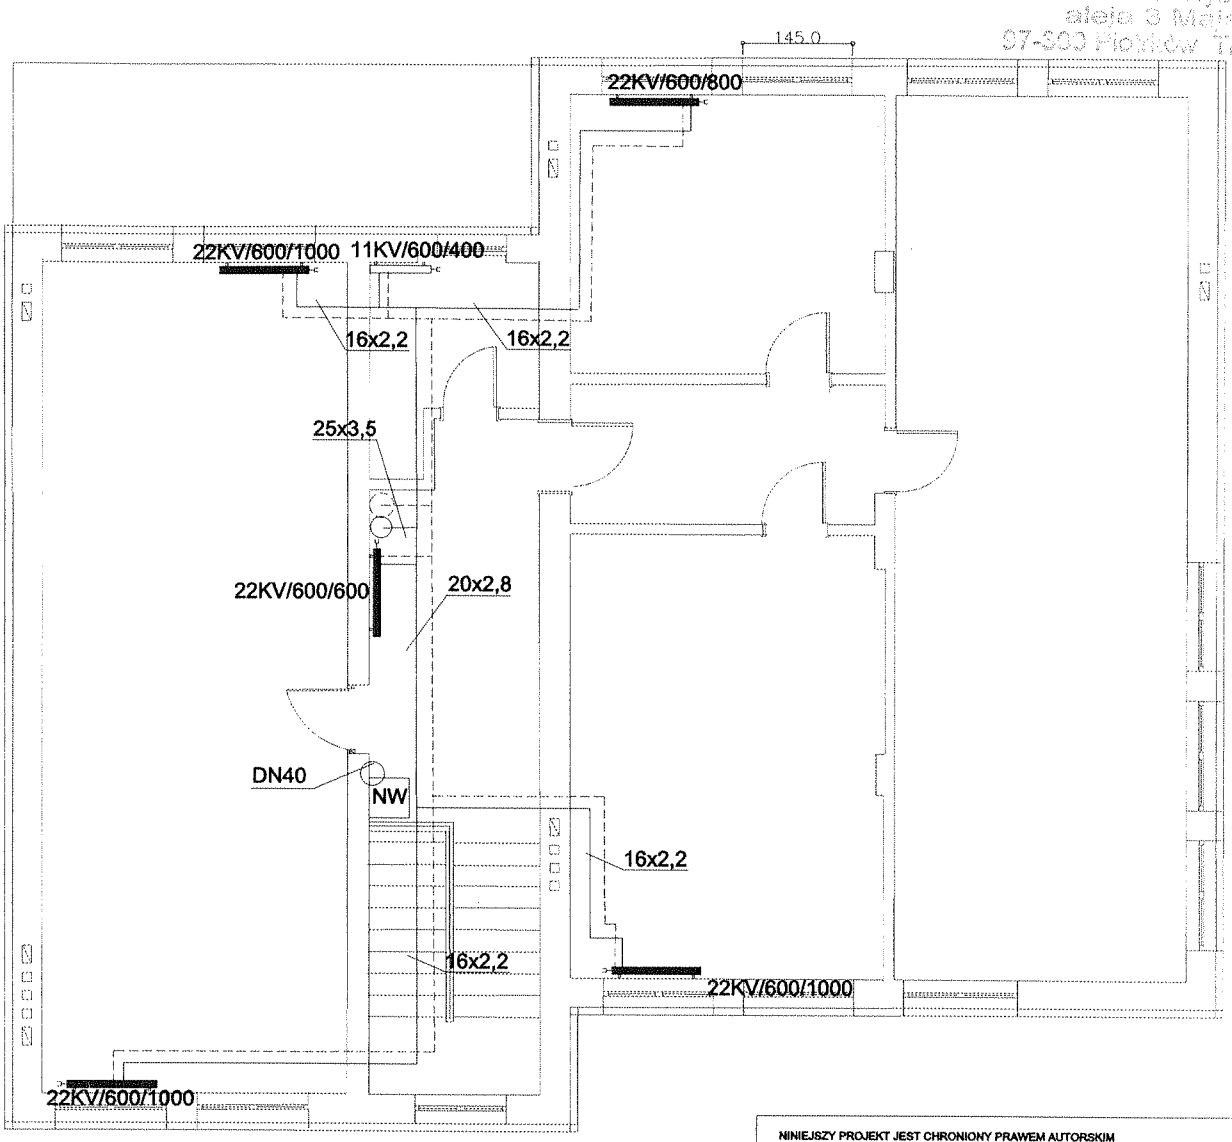

NINIEJSZY PROJEKT JEST CHRONIONY PRAWEM AUTORSKIM I MOŻE BYĆ REPRODUKOWANY, POWIELANY I UDOSTĘPNIANY OSOBOM TRZECIM JEDYNIE PO UZYSKANIU PISEMNEJ ZGODY AUTORA.

ZASTRZEGA SIĘ MOŻLIWOŚĆ WPROWADZENIA ZMIAN W DOKUMENTACJI NA ETAPIE PROJEKTU WYKONAWCZEGO, JEŻELI SPOWODOWANE ONE BĘDĄ WYMAGANIAMI KONSTRUKCYJNYMI, PRZEPISAMI PRAWA BUDOWLANEGO LUB SPOWODOWANE ZOSTANĄ ROZWIĄZANIAMI WNĘTRZARSKIMI. WSZELKIE ZMIANY MUSZĄ UZYSKAĆ PISEMNĄ AKCEPTACJĘ AUTORA PROJEKTU

WYMIARY DRZWI PODANO W ŚWIETLE OŚCIEŻNICY .WYMIARY OKIEN W ŚWIETLE OŚCIEŻY.
WYMIARY I POWIERZCHNIE POMIESZCZEŃ ORAZ WYMIARY ŚCIAN PODANO BEZ UWZGLĘDNIENIA OKŁADZIN ZEWNĘTRZNYCH I TYNKÓW.

WSZYSTKIE WYMIARY NALEŻY SPRAWDZIĆ NA BUDOWIE. W PRZYPADKU NIEZGODNOŚCI SKONSULTOWAĆ ZMIANY I ODSTĘPSTWA Z AUTOREM.

NINIEJSZY PROJEKT NALEŻY ROZPATRYWAĆ WYŁĄCZNIE RAZEM Z PROJEKTAMI BRANŻOWYMI. EWENTUALNE ROZBIEŻNOŚCI WYJAŚNIĆ Z PROJEKTANTAMI.

GENERALNY PROJEKTANT:
mgr inż.arch. Ewa Katarasińska
s.c." Projektant", ul. Sienkiewicza 24/31
97-300 Piotrków Tryb.

Faza:
PROJEKT BUDOWLANY ZAMIENNY

JEDNOSTKA PROJEKTOWANIA:
P.P.W. "BIOPROJEKT" Grzegorz Jaśki
ul. Fabryczna 26 97-310 Moszczenica

Branża:
instal. sanitarne

NR TOMU II.IS.

Projekt rozbudowy budynku świetlicy wiejskiej, dz. 129, obr.Baby, gm.Moszczenica

rys nr IS 05

str. nr

Tytuł rysunku: **Plan instalacji C.O. piętro**

skala 1:100

Autor: mgr inż.Grzegorz Jaśki
GP.IV.7342(286)94


data 03'2013 Podpis:

mgr inż. Grzegorz Jaśki
uprawnienia budowlane numer ewidencyjny
/1653/PWOS/11 do wykonywania samodzielnej
funkcji technicznej w budownictwie w specjalności
instalacyjnej w zakresie sieci instalacji i urządzeń
cieplnych, wentylacyjnych, gazowych, wodociągowych
i kanalizacyjnych bez ograniczeń

data 03'2013 Podpis:

kierowanie robotami budowlanymi bez ograniczeń

STAROSTWO POWIATOWE
w Piotrkowie Trybunalskim
aleja 3 Maja 33
97-300 Piotrków Trybunalski

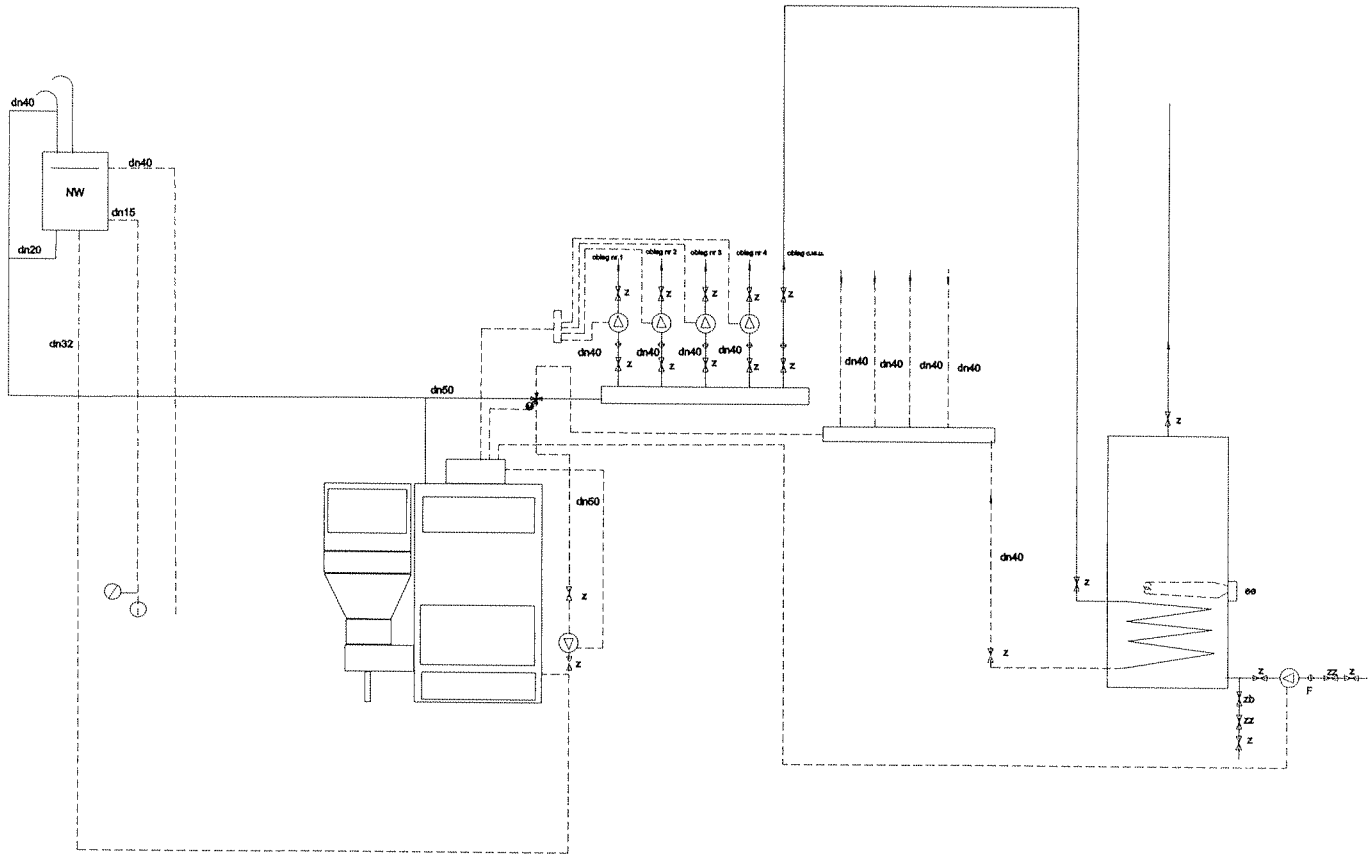

NINIEJSZY PROJEKT JEST CHRONIONY PRAWEM AUTORSKIM
I MOŻE BYĆ REPRODUKOWANY, POWIELANY
I UDOSTĘPNIANY OSOBOM TRZECIM
JEDYNIE PO UZYSKANIU PISEMNEJ ZGODY AUTORA.

ZASTRZEGA SIĘ MOŻLIWOŚĆ WPROWADZENIA ZMIAN
W DOKUMENTACJI NA ETAPIE PROJEKTU WYKONAWCZEGO,
JEŻELI SPOWODOWANE ONE BĘDĄ WYMAGANIAMI KONSTRUKCYJNYMI,
PRZEPISAMI PRAWA BUDOWLANEGO LUB SPOWODOWANE ZOSTANĄ
ROZWIĄZANIAMI WNĘTRZARSKIMI. WSZELKIE ZMIANY MUSZĄ UZYSKAĆ
PISEMNĄ AKCEPTACJĘ AUTORA PROJEKTU

WYMIARY DRZWI PODANO W ŚWIETLE OŚCIEŻNICY .WYMIARY OKIEN
W ŚWIETLE OŚCIEŻY.
WYMIARY I POWIERZCHNIE POMIESZCZEŃ ORAZ WYMIARY ŚCIAN
PODANO BEZ UWZGLĘDNIENIA OKŁADZIN ZEWNĘTRZNYCH I TYNKÓW.

WSZYSTKIE WYMIARY NALEŻY SPRAWDZIĆ NA BUDOWIE.
W PRZYPADKU NIEZGODNOŚCI SKONSULTOWAĆ ZMIANY
I ODSTĘPSTWA Z AUTOREM.

NINIEJSZY PROJEKT NALEŻY ROZPATRYWAĆ WYŁĄCZNIE RAZEM
Z PROJEKTAMI BRANŻOWYMI. EWENTUALNE ROZBIEŻNOŚCI WYJAŚNIĆ
Z PROJEKTANTAMI.

GENERALNY PROJEKTANT:
mgr inż.arch. Ewa Katarasińska
s.c." Projektant", ul. Sienkiewicza 24/31
97-300 Piotrków Tryb.

JEDNOSTKA PROJEKTOWANIA:
P.P.W. "BIOPROJEKT" Grzegorz Jaśki
ul. Fabryczna 26 97-310 Moszczenica

Faza:
PROJEKT BUDOWLANY ZAMIENNY

Branża:
instal. sanitarne

NR TOMU
II.IS.

rys nr
IS 06

str. nr

skala

Projekt rozbudowy budynku świetlicy wiejskiej, dz. 129, obr.Baby, gm.Moszczenica

Tytuł rysunku:
Plan instalacji C.O. schemat kotłowni

Autor: mgr inż.Grzegorz Jaśki
GP.IV.7342(286)94

data 03'2013 Podpis: mgr inż. Grzegorz Jaśki

uprawnienia budowlane numer ewidencyjny
/0/1653/PWOS/11 do wykonywania samodzielnej
funkcji technicznej w budownictwie w specjalności
inst. w zakresie sieci instalacji i urządzeń
cieplnych, wentylacyjnych, gazowych, wodociągowych
i kanalizacyjnych obejmujące projektowanie
bez ograniczeń

data 03'2013 Podpis: